


Isikliku kasutusõigusega koormatava ala plaan
 Harjumaa, Nissi vald, Viruküla a, Kolmnurga, reg. nr. 14127202
 M 1:1000

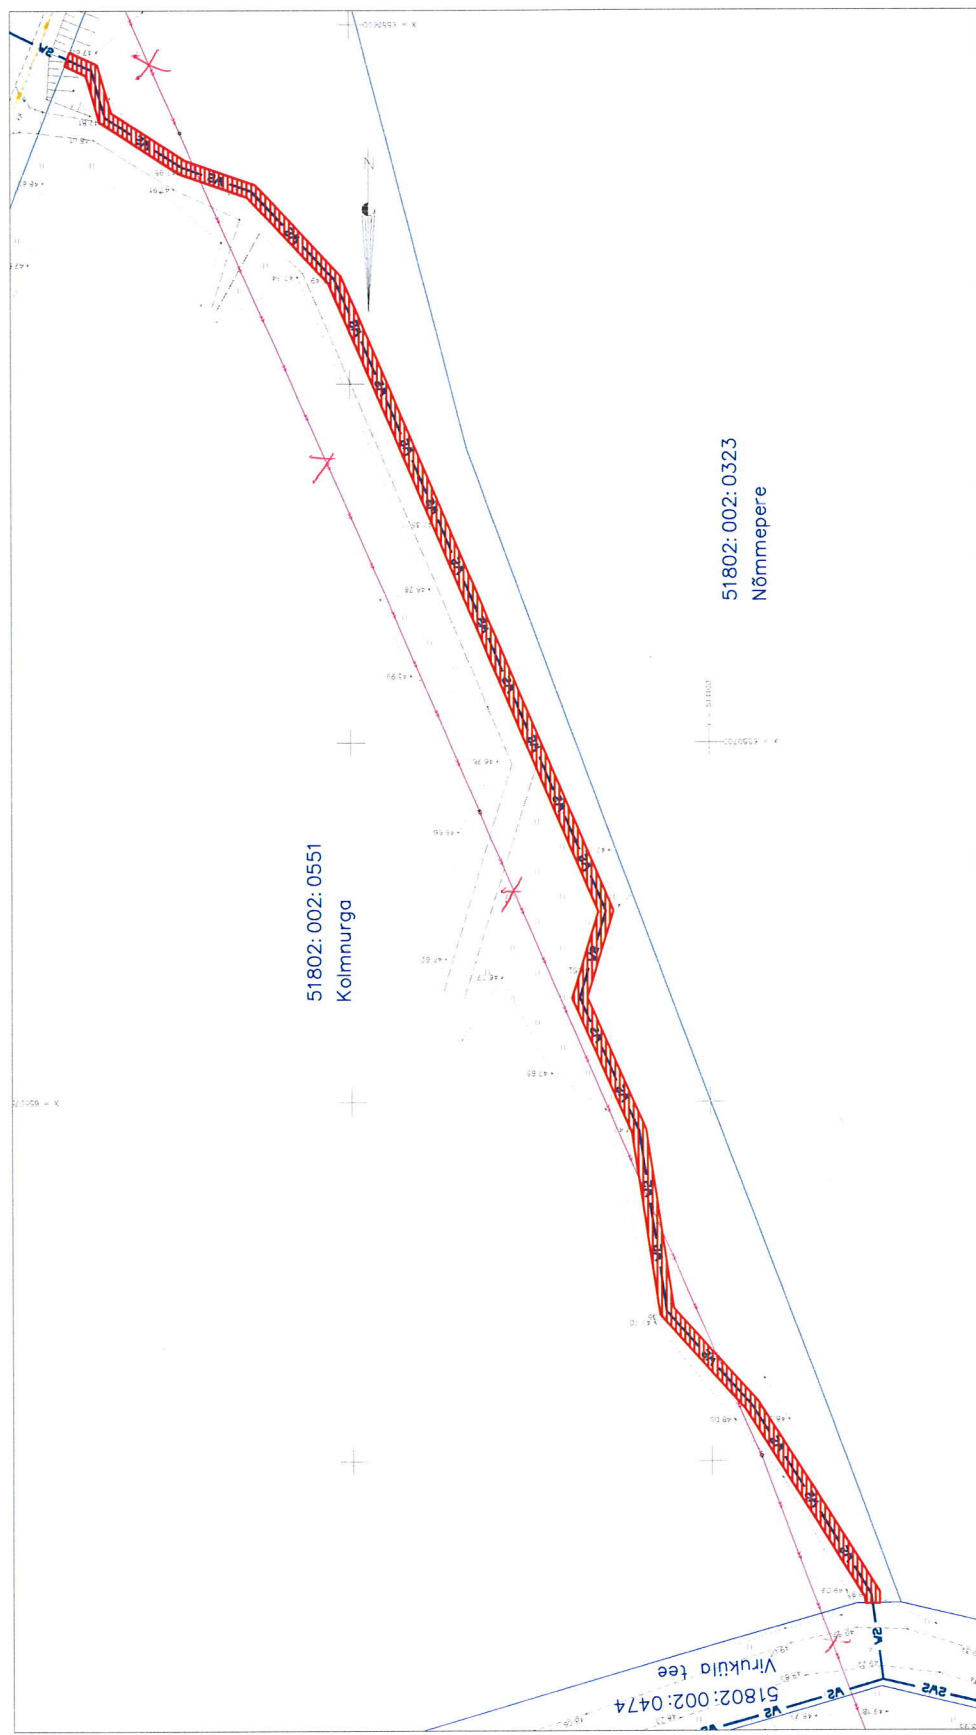

Koormatav ala - 10 kV maakaabelliin
 Kinnistu piir

kasutusõiguse ala 511 m²
 kaitsevöönd maakaabelliinil 1 m mõlemale poole liini äärmisest kaablist

Koostas: Liina Randvoo
 Keskkonnaprojekt OÜ projekteerija