


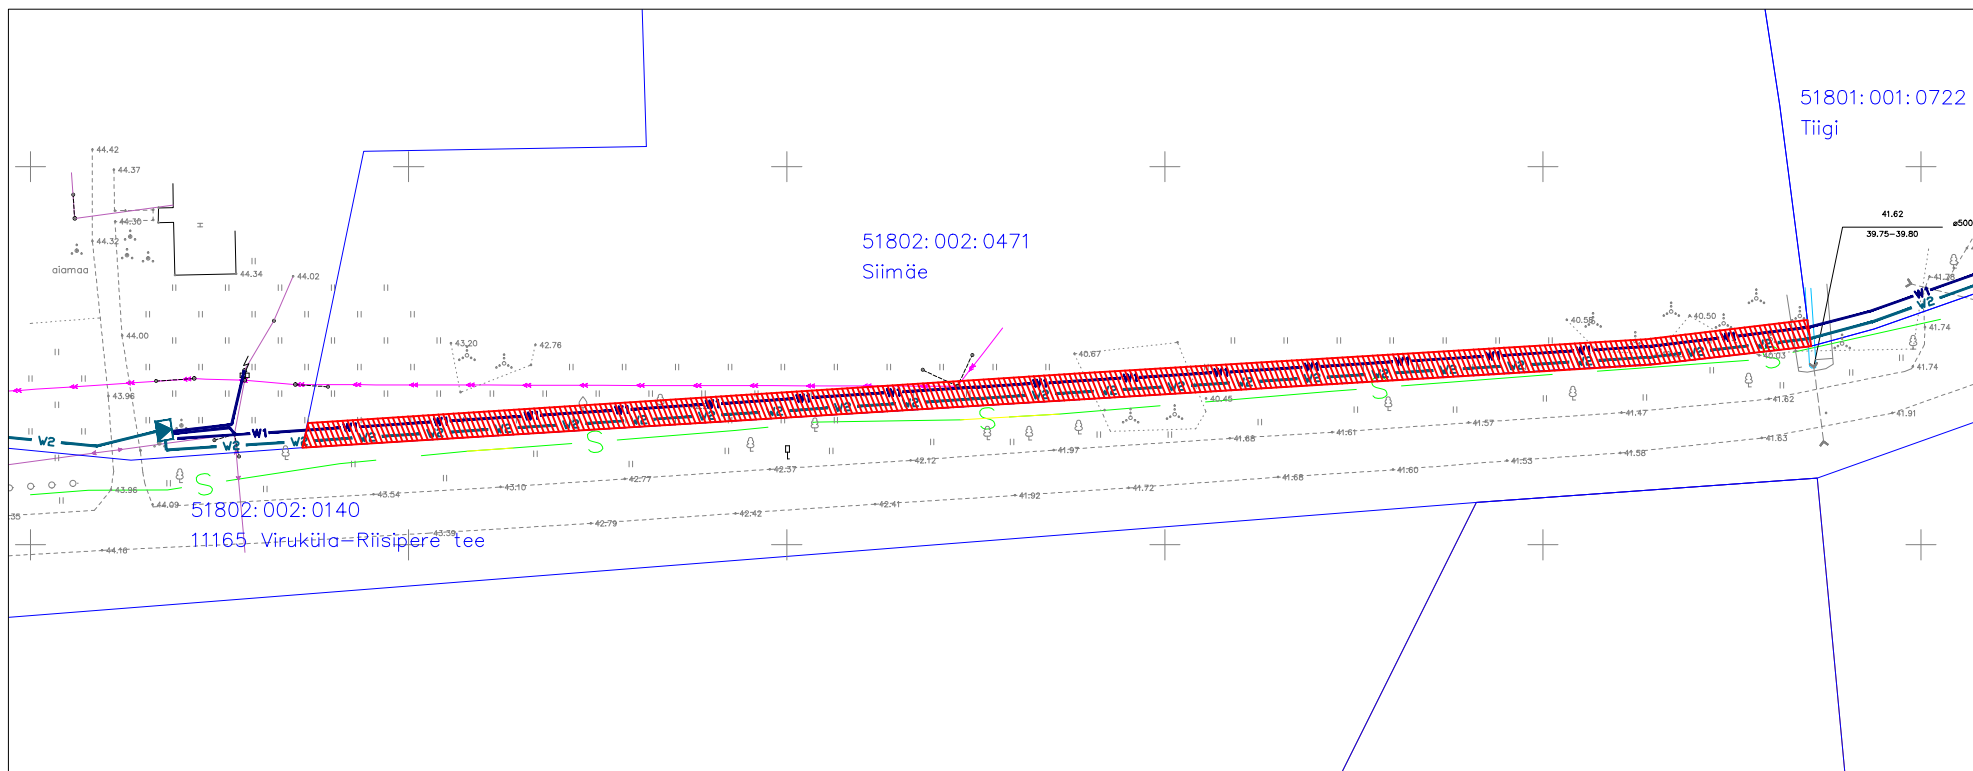

Isikliku kasutusõigusega koormatava ala plaan
Harjumaa, Nissi vald, Kivitammi küla, Siimäe, reg. nr. 14046502
M 1:1000



 Koormatav ala - 10 kV, 0,4 kV maakaabelliin

 Kinnistu piir

kasutusõiguse ala 677 m²
kaitsevöönd maakaabelliinil 1 m mõlemale poole liini äärmisest kaablist

Koostas: Liina Randvoo
Keskonnaprojekt OÜ projekteerija