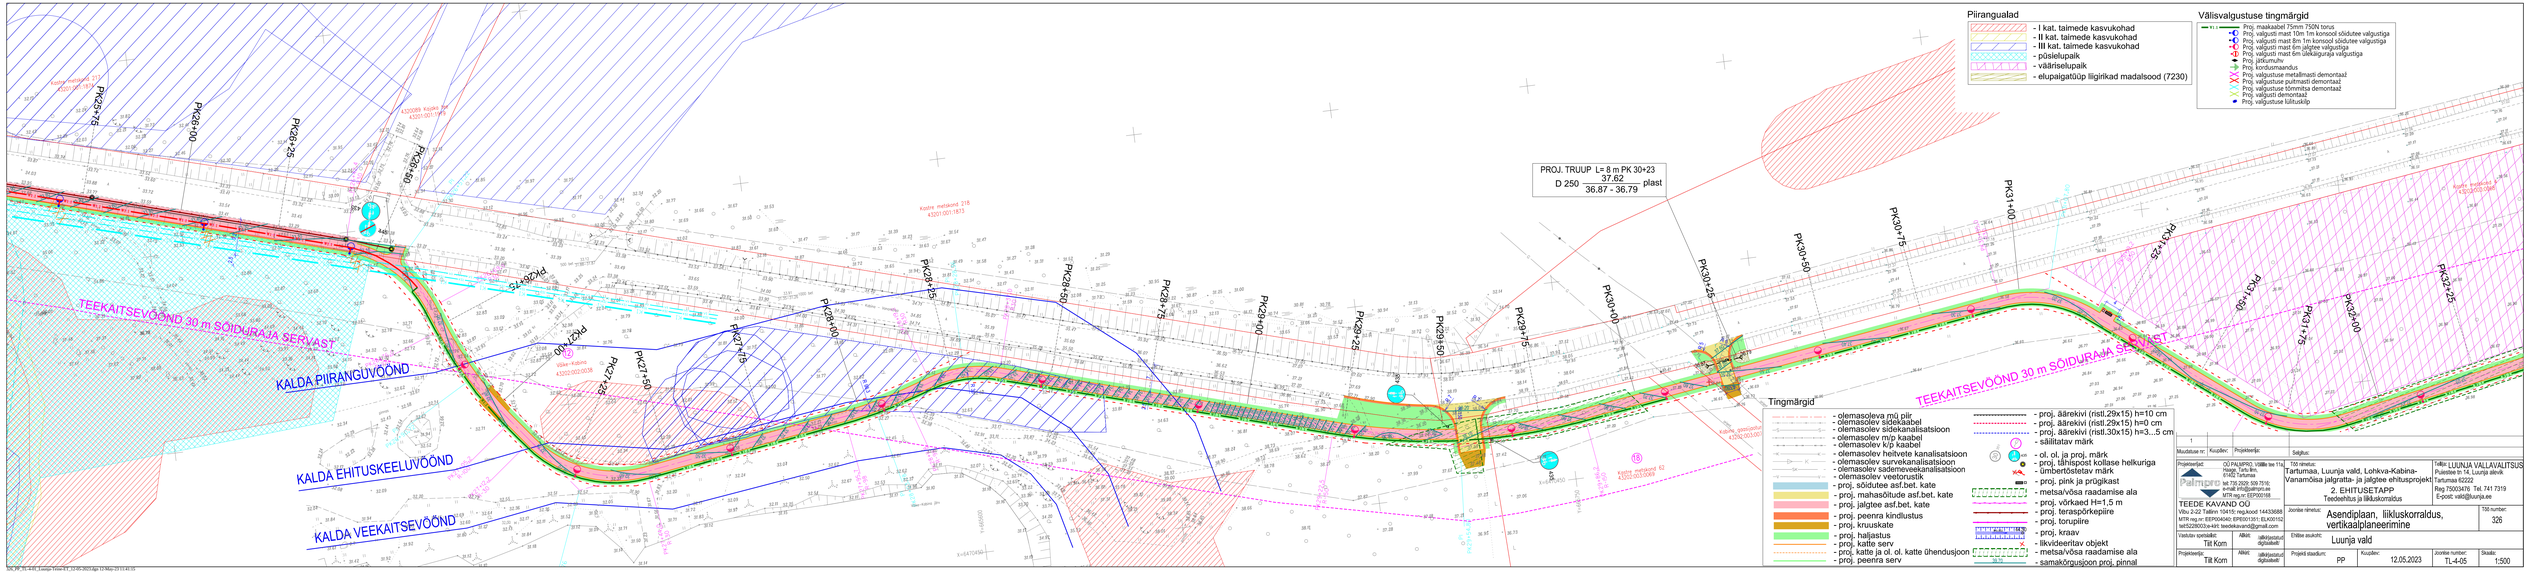
Piirangualad
- I kat. taimede kasvukohad
- II kat. taimede kasvukohad
- III kat. taimede kasvukohad
- püsielupaik
- vääriselupaik
- elupaigatüüp liigirikad madalsood (7230)
Välisvalgustuse tingmärgid
Proj. maakaabel 75mm 750N torus
Proj. valgusti mast 10m 1m konsool sõidutee valgustiga
Proj. valgusti mast 8m 1m konsool sõidutee valgustiga
Proj. valgusti mast 6m jalgtee valgustiga
Proj. valgusti mast 6m ülekäiguraja valgustiga
Proj. sillumi
Proj. kordusmaandus
Proj. valgustuse metallmasti demontaaž
Proj. valgustuse pultmasti demontaaž
Proj. valgustuse tõmmitsa demontaaž
Proj. valgusti demontaaž
Proj. valgustuse lülituskilp
PROJ. TRUUP L= 8 m PK 30+23
D 250 37.62 / 36.87 - 36.79 plast
TEEKAITSEVÖÖND 30 m SÕIDURAJA SERVAST
KALDA PIIRANGUVÖÖND
KALDA EHITUSKEELUVÖÖND
KALDA VEEKAITSEVÖÖND
Tingmärgid
- olemasoleva mõj pilr
- olemasolev sidekaabel
- olemasolev sidekanalisatsioon
- olemasolev mõj kaabel
- olemasolev k/p kaabel
- olemasolev heitvete kanalisatsioon
- olemasolev survekanalisatsioon
- olemasolev sademeveekanalisatsioon
- olemasolev veetorustik
- proj. sõidutee asf.bet. kate
- proj. mahasõitude asf.bet. kate
- proj. jalgtee asf.bet. kate
- proj. peenra kindlustus
- proj. kruuskate
- proj. hajlastus
- proj. katte serv
- proj. katte ja ol. ol. katte ühendusjoon
- proj. peenra serv
- proj. äärekivi (ristl.29x15) h=10 cm
- proj. äärekivi (ristl.29x15) h=3 cm
- proj. äärekivi (ristl.30x15) h=3...5 cm
- säilitatav märk
- ol. ol. ja proj. märk
- proj. tähtpost kollase helkuriga
- ümbertõstetav märk
- proj. pink ja prügikast
- metsa/võsa raadamise ala
- proj. võrkaed H=1,5 m
- proj. teraspõrkepiire
- proj. torupiire
- proj. kraav
- likvideeritav objekt
- metsa/võsa raadamise ala
- samakõrgusjoon proj. pinnal
Muudatuse nr
Kuupäev:
Projektijuht:
Selgitus:
Projektijuht:
Palmpro
OÜ PALMPRO, Võidu tee 11a
Haage, Tartu linn,
61452 Tartumaa
tel. 730 2020; 509 7516;
e-mail: info@palmpro.ee
MTR reg.nr: EEP0003168
TEEDE KAVAND OÜ
Võru 2-22 Tallinn 10415; reg.kood 14433688
MTR reg.nr: EEP0004661,EEP0013511,ELA00152
tel15228003;e-kiri: teedekavand@gmail.com
Vastutav spetsialist:
Tiit Kom
Allkiri:
(allkirjastatud digitaalselt)
Projekteeris:
Tiit Kom
Allkiri:
(allkirjastatud digitaalselt)
TÖÖ nimetus:
Tartumaa, Luunja vald, Lohkva-Kabina-Vanamõisa jalgratta- ja jalgtee ehitusprojekt
2. EHITUSETAPP
Teedeehitus ja liikluskorraldus
Tellija: LUUNJA VALLAVALITSUS
Pulwiste tn 14, Luunja alevik
Tartumaa 62222
Reg 75003476; Tel. 741 7319
E-post: vald@luunja.ee
Joonise nimetus:
Asendiplaan, liikluskorraldus, vertikaalplaneerimine
TÖÖ number:
326
Ehitise asukoht:
Luunja vald
Projekti staadium:
PP
Kuupäev:
12.05.2023
Joonise number:
TL-4-05
Skaala:
1:500