



Lõige 2-2

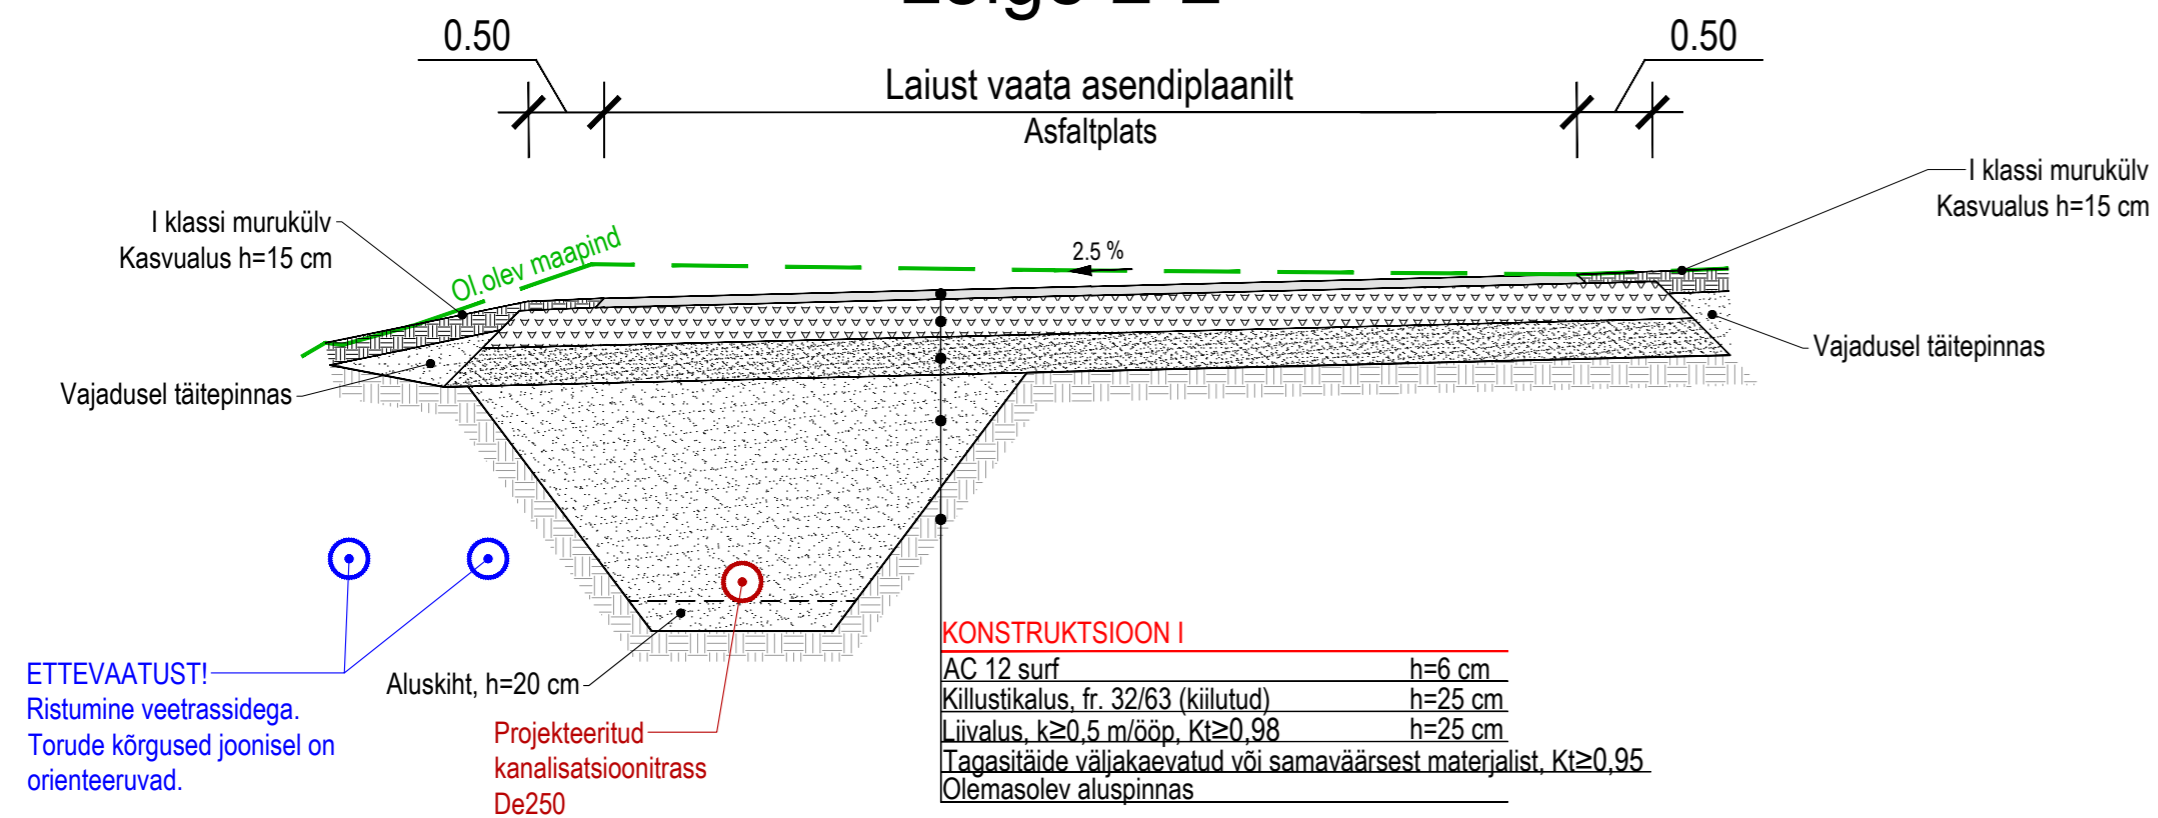


Viimsi metskond 85
89001:003:0297
89005:006:0770
Suurekivi tee L1

Lõige 1-1

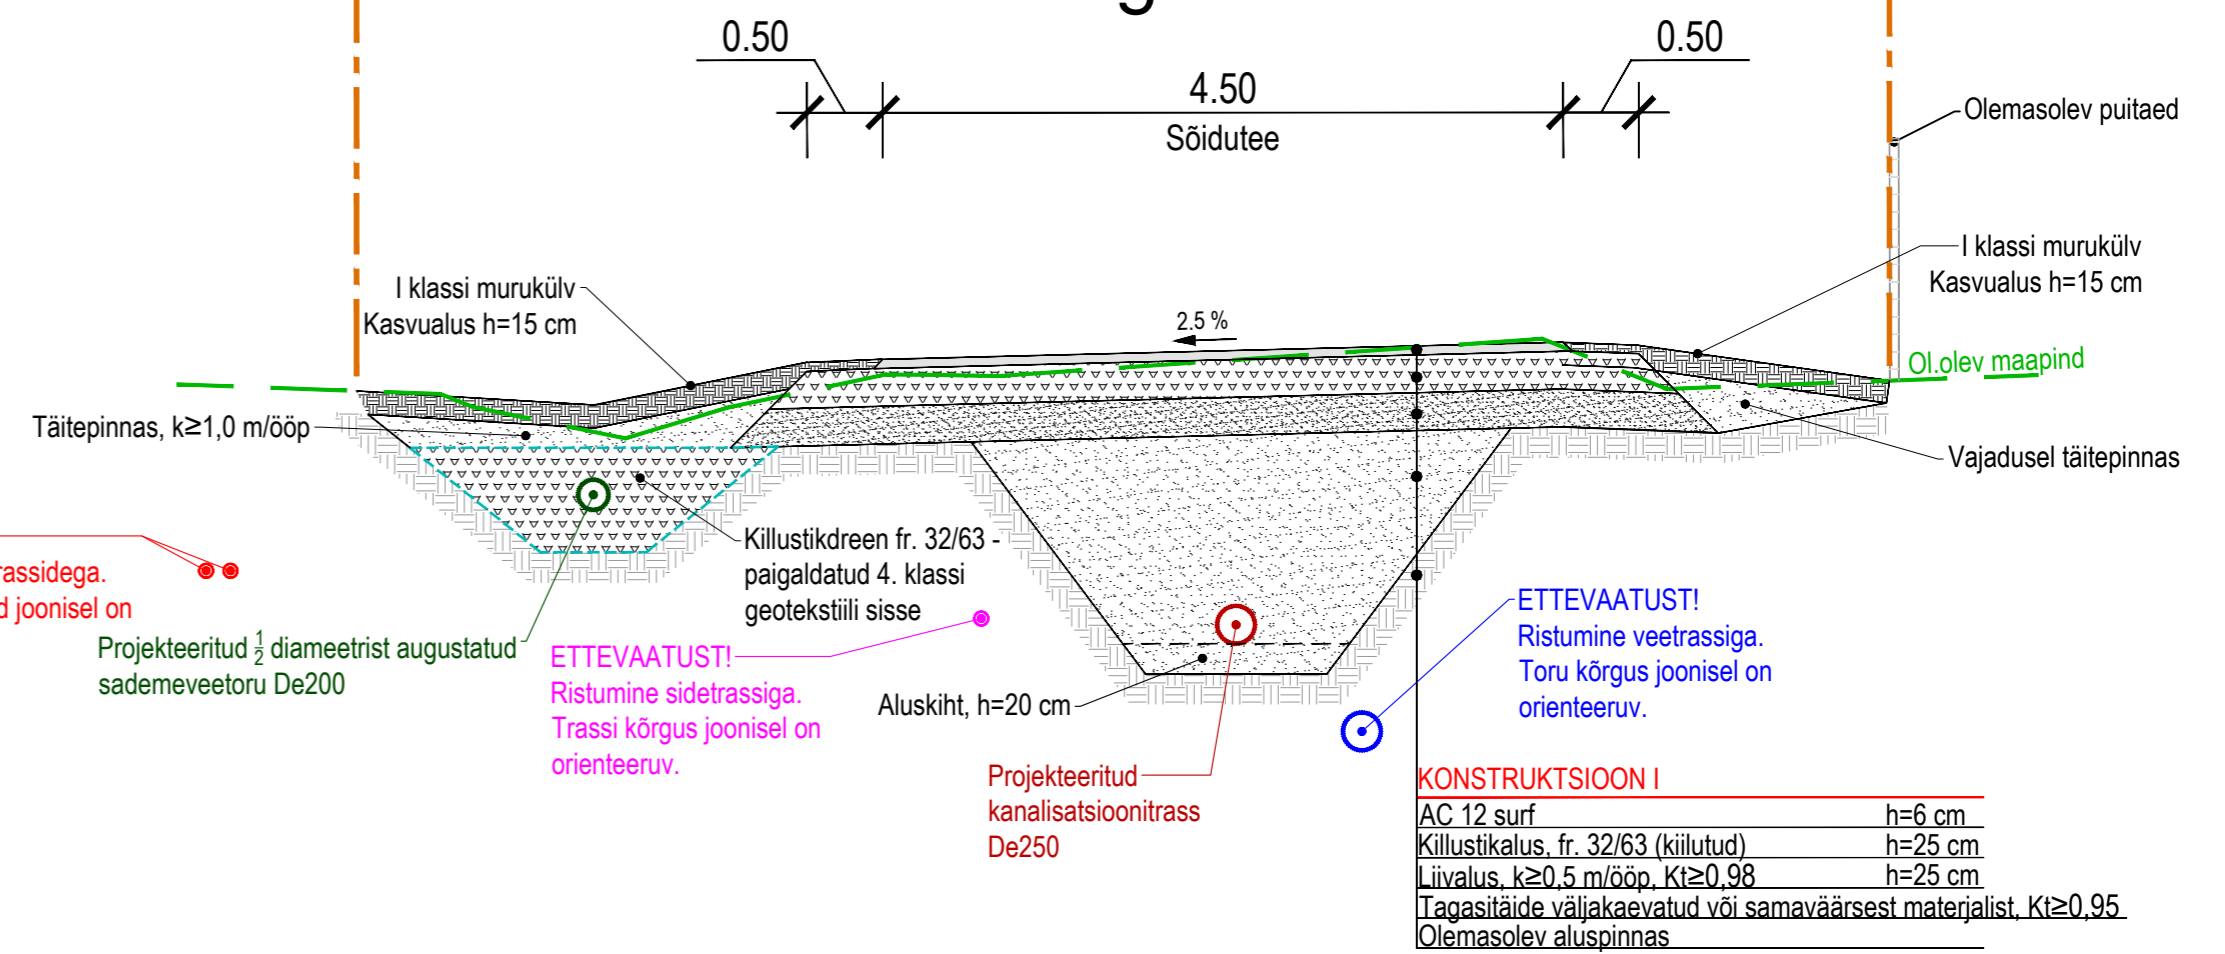

Laanepüü tee 2
89001:012:0190
89001:001:1806
11250 Viimsi-Randvere tee L2

Lõige 3-3

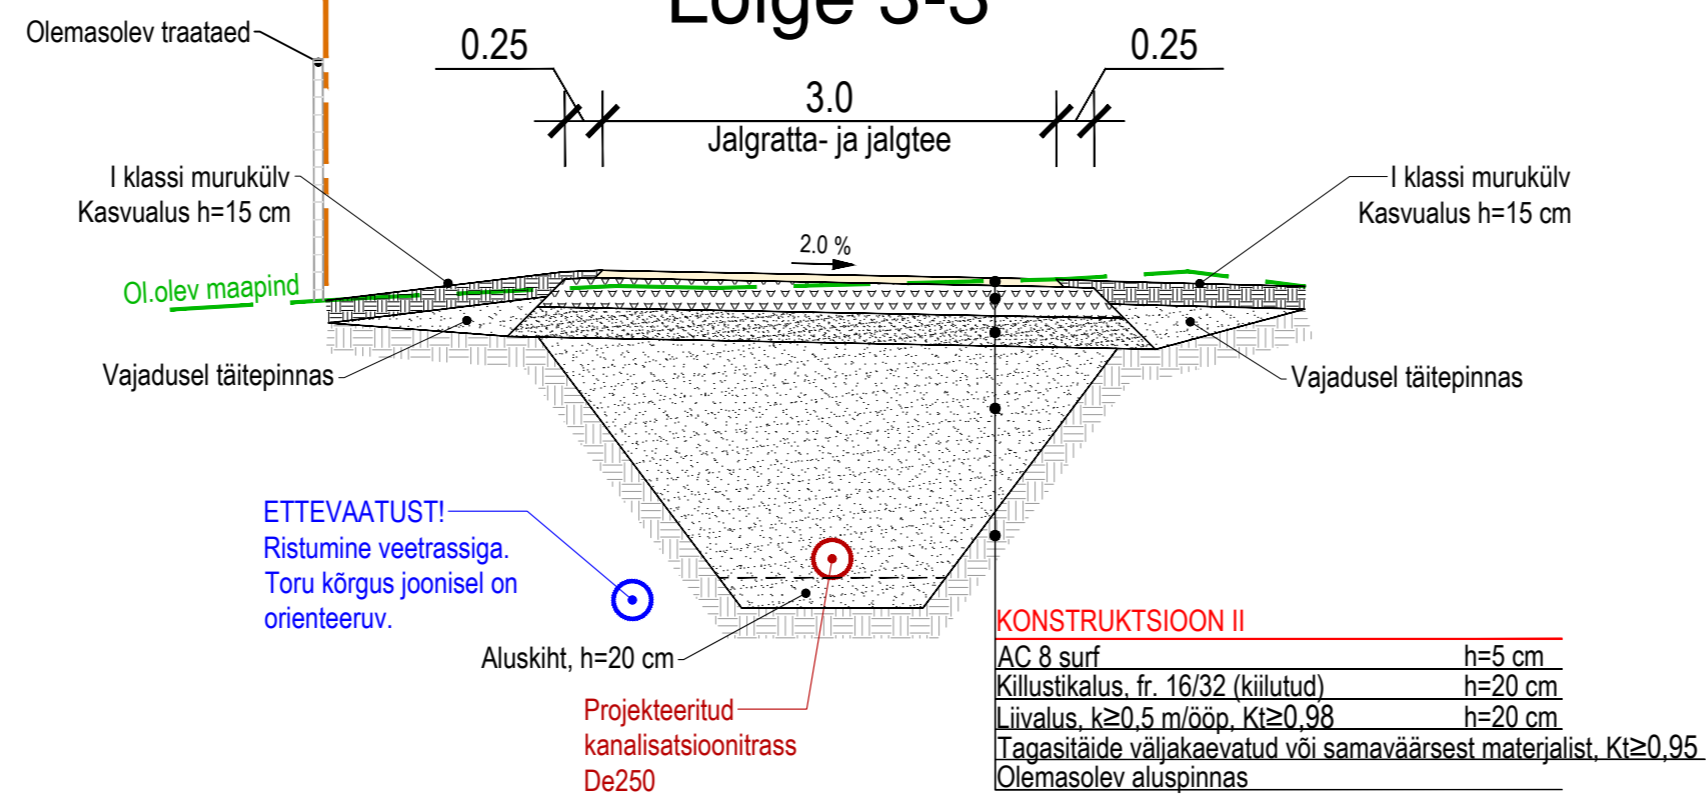

<p>Kaisa 3 Tallinn 13516 Registrikood: 12566284 Tel +372 502 6788 espri@espri.ee www.espri.ee</p>		T88 tellija	Viimsi Vallavalitsus				
		T88 nimetus	Suurekivi tee kanalisatsiooniorustike rekonstrueerimise ja kraavi asendamise sademeveetoruga teedeehitusliku osa projekt				
		Joonise nimetus	Ristlõiked				
Juhataja	Mikk Mutso	Stadium	Põhiprojekt	Mõõtkava	1:50	T88 nr	24006
Projekteerija	Kaspar Mutso	Kuupäev	17.07.2024	Dokumendi tähtis	TL-6-01	Joonise nr	3.1
Kontrollija	Mikk Mutso						