
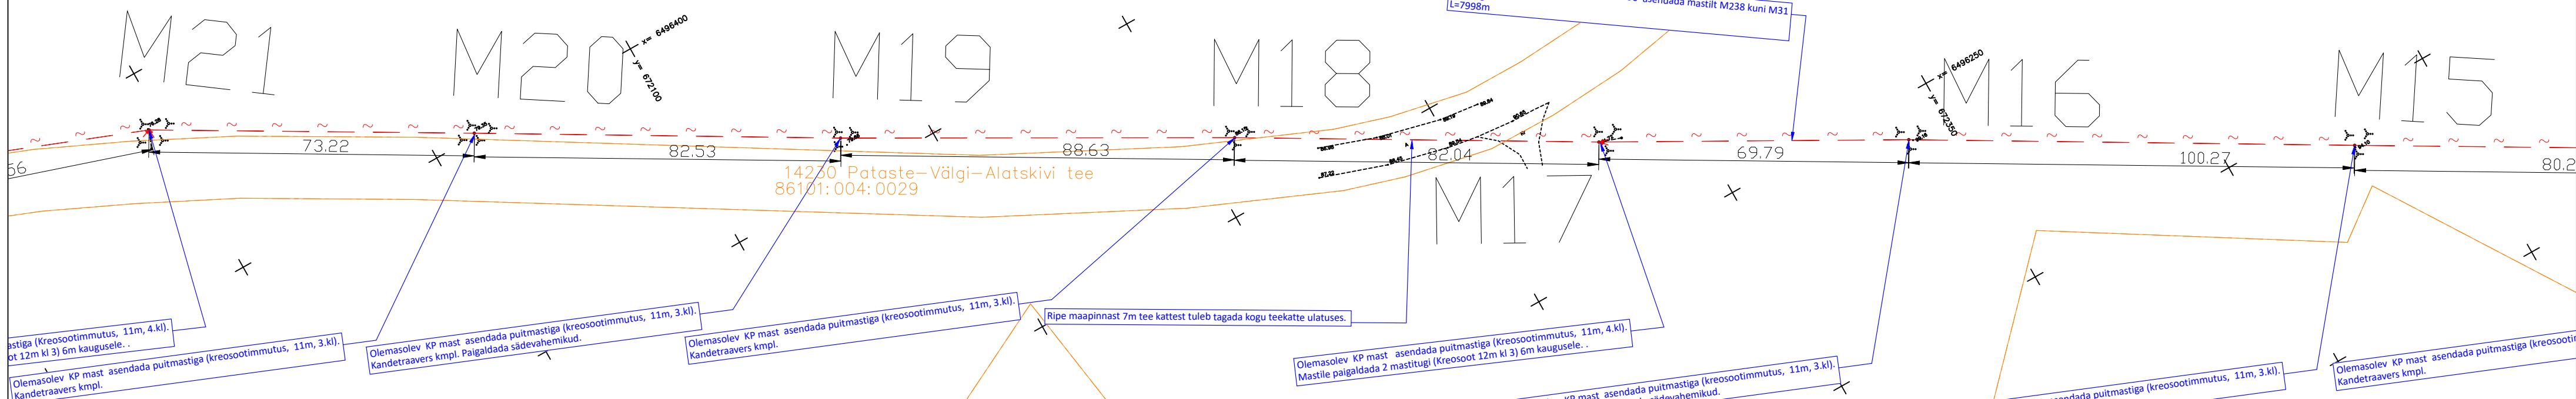


Vara metskond 3
86101:004:0012

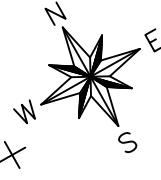

Vara metskond 11
58601:001:1619

Välgi liivakarjäär K2
86101:004:0038

| | | |
|---|--|------------------------|
| Tellija: | Adress: Lootuse tn 6 Össu küla Kambja vald Tartumaa 61713 | Kuupäev: 11.08.2023 |
| Reg nr: 11445550 | Reg nr: IP6234 | |
| Telefon: 59089993 | Telefon: | |
| e-mail: lauri.visnapuu@enersense.com | e-mail: | |
| Projekteerija: Lauri Visnapuu | Projekteerija: | |
| Joonise nimetus: ASENDIPLAAN | Joonise nimetus: | |
| Kontrollija: Siim Holtsmann | Kontrollija: | |
| Muudatus: Ver 1 | Muudatus: | |