


PÕLEVmaterjali Ladustamise Skeem

Suur-Sõjamäe 37/39, Soodevahe küla, Harjumaa (65301:002:0710)

VIILHALL / JÄÄTMEHOONE

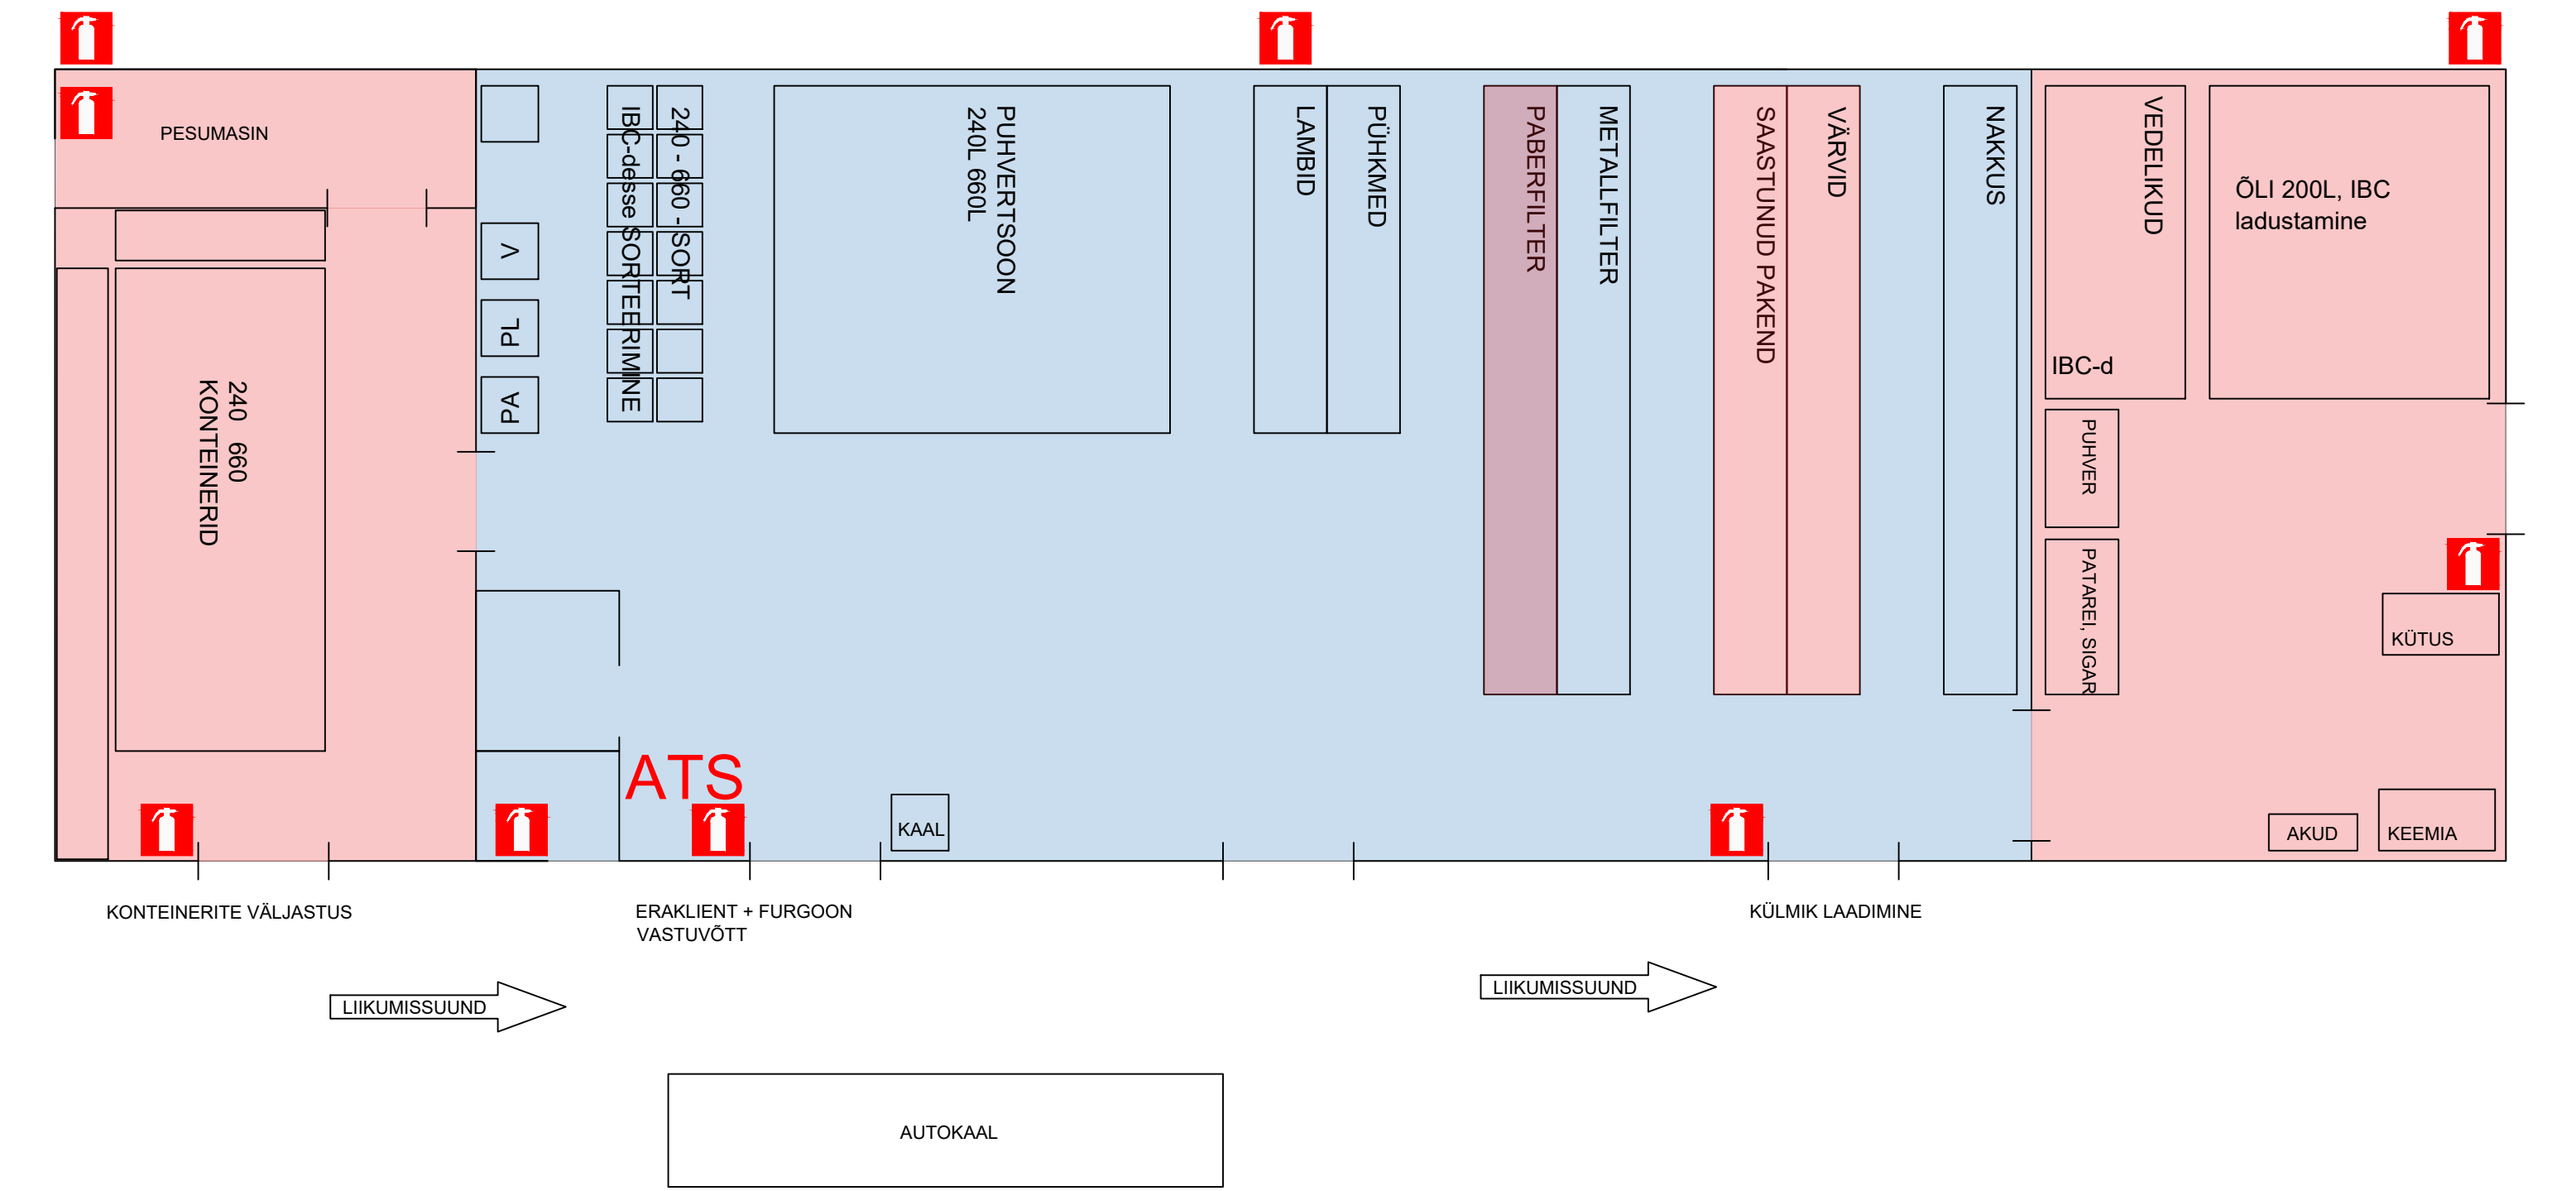

TINGMÄRGID

ATS

ATS KESKSEADE

TULEKUSTUTID

PÕLEVmaterjal

MITTEPÕLEVmaterjal

TULEKAHJU KORRAL

HELISTA HÄDAABINUMBRIL 112

TEAVITA INIMESI OHUST

LIIKUGE KOGUNEMISKOHTA