


Jrk nr.	IKÕ ala Pos nr. (plaanil)	Kinnistu registriosa number	Katastriüksuse tunnus, nimi ja sihtotstarve:	Ala pindala ruutmeetrites m2
1.	POS 1	10183050	29601:005:0057, T-8 Tallinn- Paldiski, Keila linn, Harju maakond , Transpordimaa	110

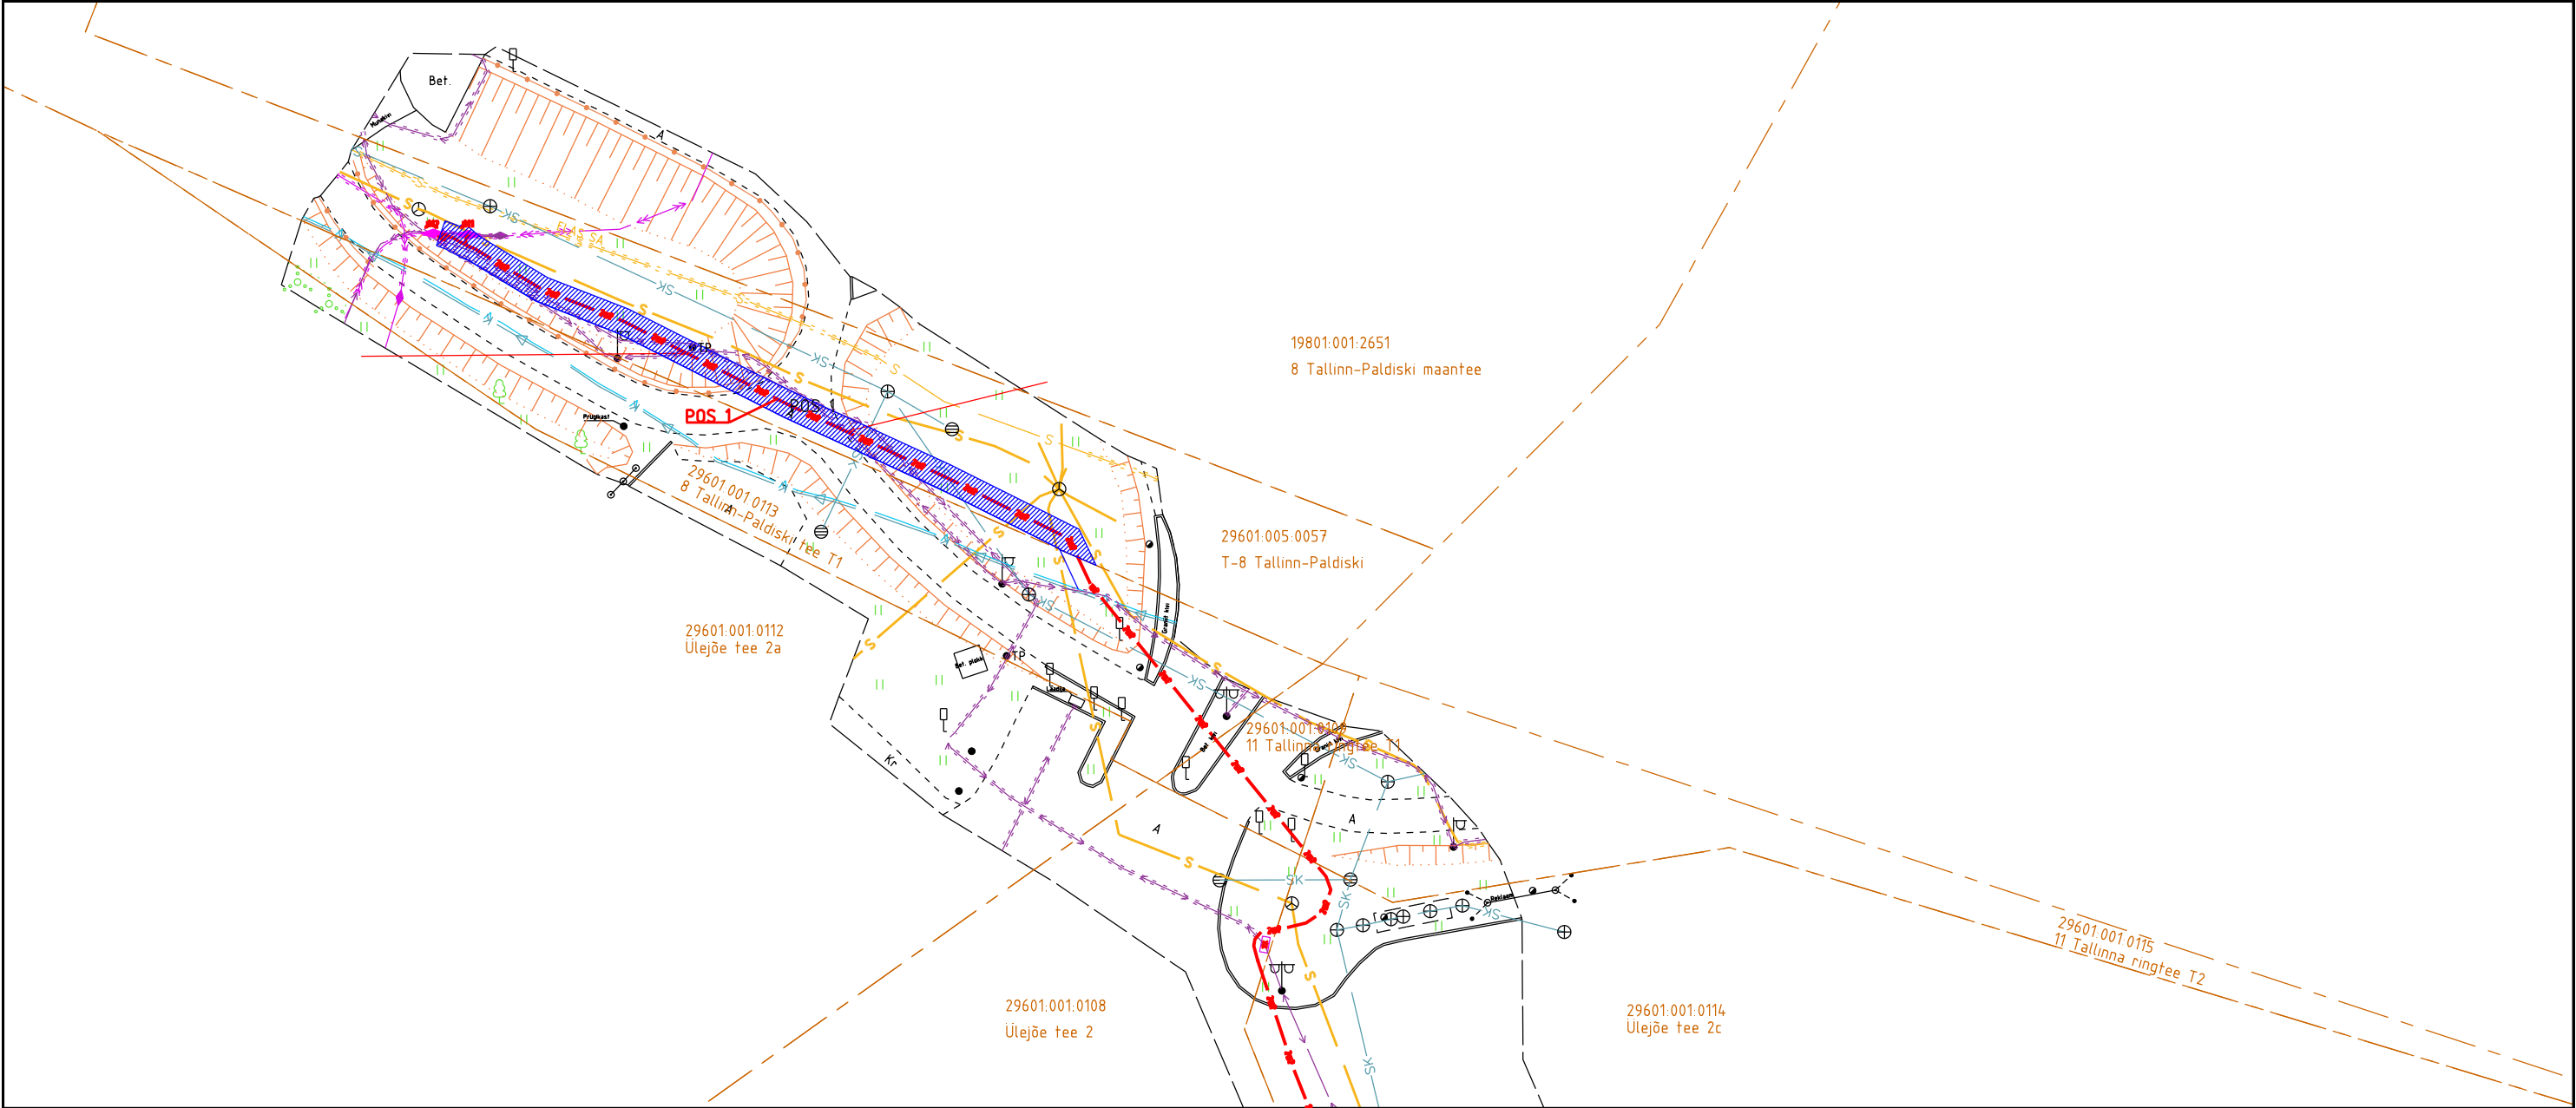

Maakasutusala



Kinnistute piirid



Projekteeritud liitumiskilp



Projekteeritud 10,0kV maakaabel

kaablikaitsetorus (esimene nr näitab kaablite arvu kaevikus)



Projekteeritud KP jätkumuhv

Projekti nimi / aadress: Kaitsme nimivoolu suurendamine, Ülejõe tee 2c, Keila linn, Harju maakond Tööprojekt LC3610	Kinnistu: T-8 Tallinn-Paldiski (29601:005:0057)	Töö nr:25-37
Koostaja: Andres Koppel	Mõõtkava: M1:500 A3	Formaat: A3
		Kuupäev: 14.05.2025