


Legend

- Ehitatav tee
- Maa-ameti tervikteed
- MPS ehitised
- MPS eesvool
- Põhikaardi kraavid
- Eraldised
- Kvartalid
- Katastriüksused
- RMK katastriüksused

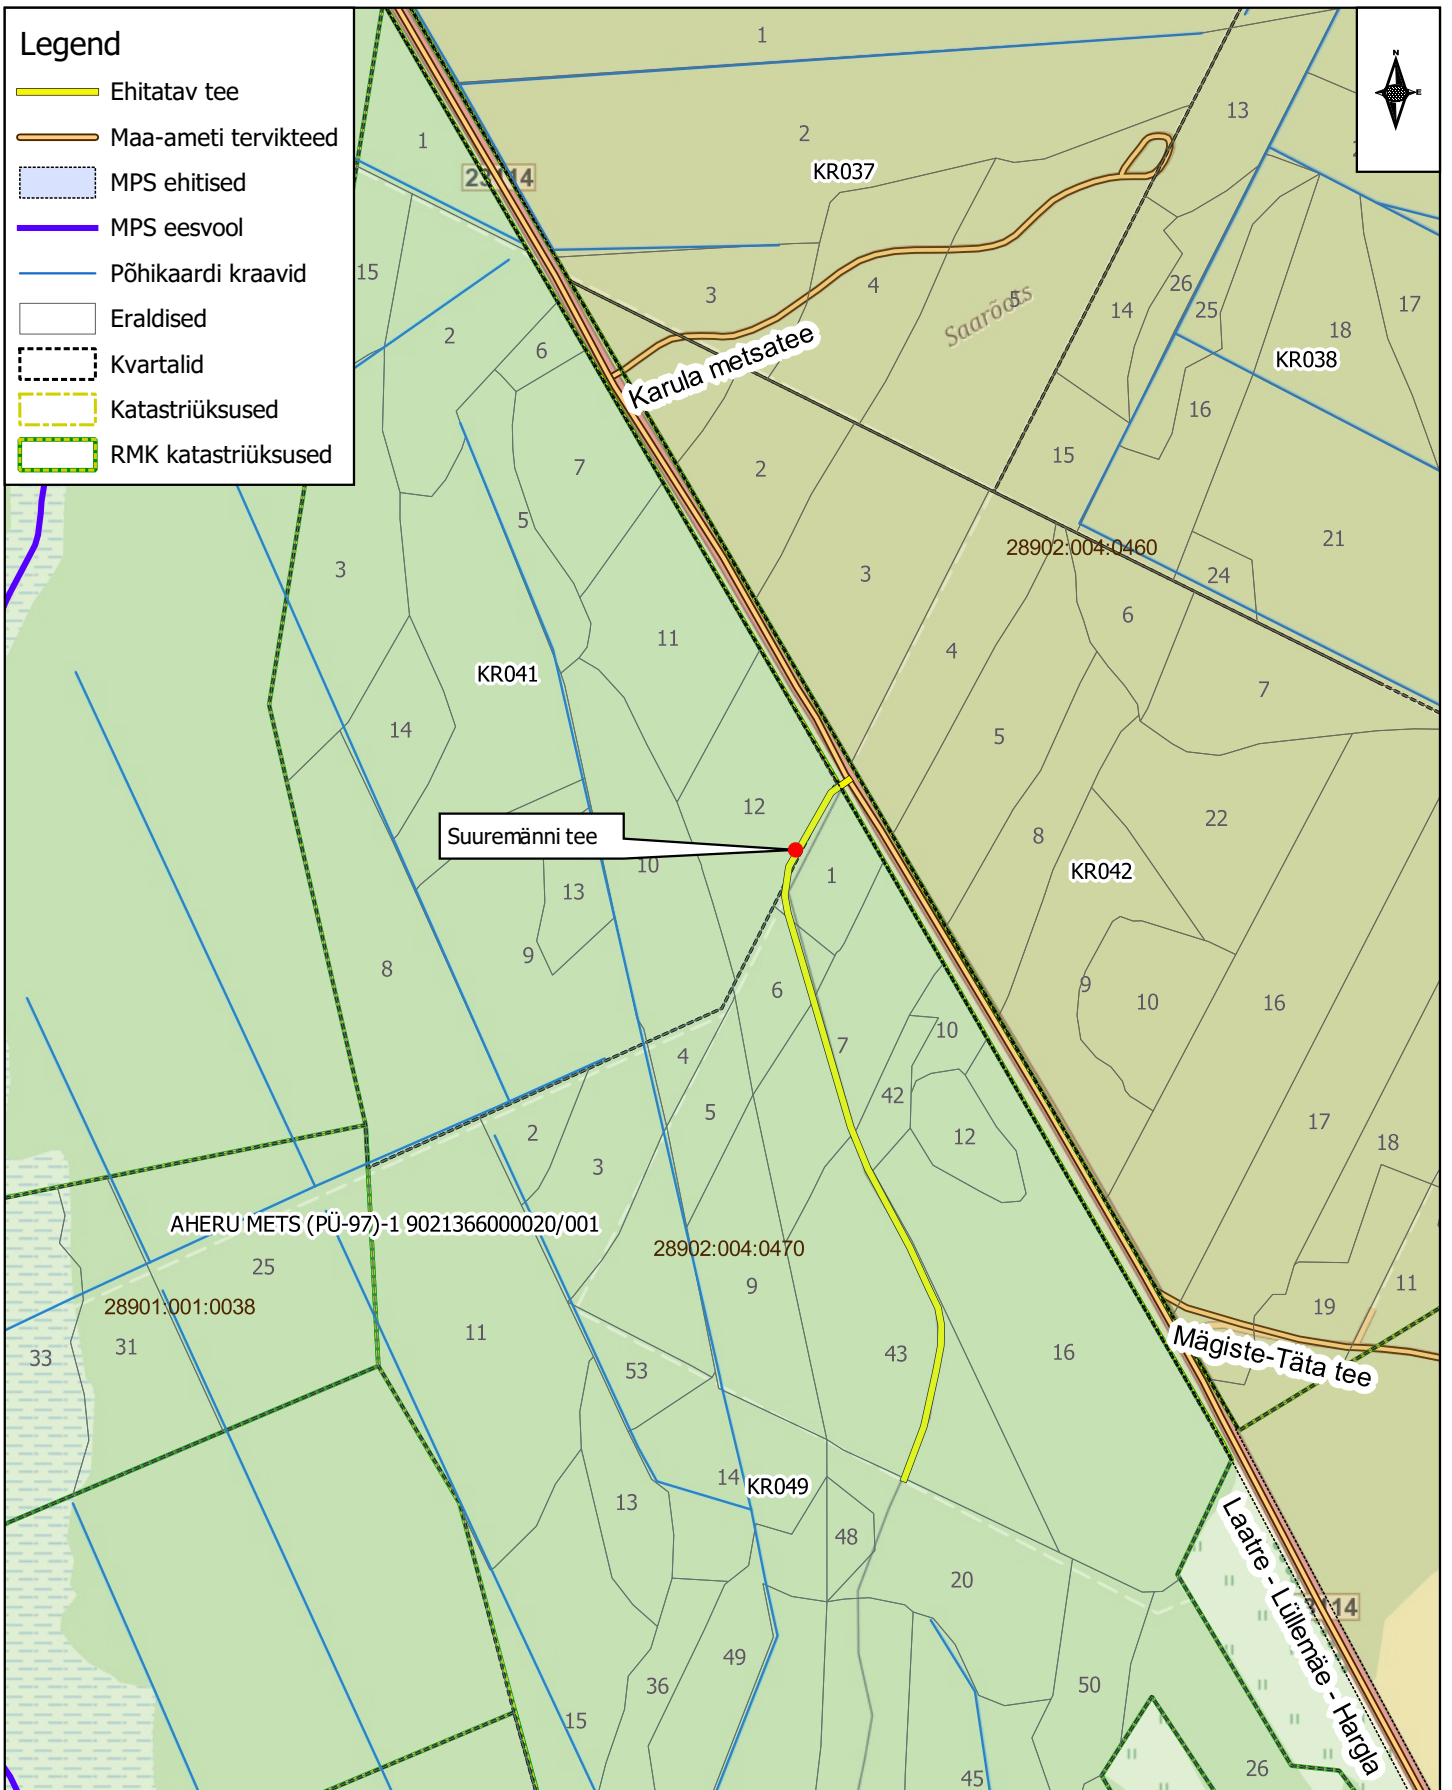

Asendiplaan: Suuremänni tee
Asukoht: Koobassaare küla, Valga vald, Valga maakond
RMK Valgamaa metskond

Koostaja: Ain-Meelis Hannus
Koostatud: 21.02.2023
Mõõtkava: 1:5 000