


Isikliku kasutusõiguse seadmise plaan

IKÕ ala Pos nr (plaanil)	Kinnistu registriosa nr	Katastriüksuse tunnus, nimi ja sihtotstarve	IKÕ ala pindala m ²
Pos 1	5683350	65101:003:0397; 11300 Lagedi-Aruküla-Peningi tee (16,01km); transpordimaa	191

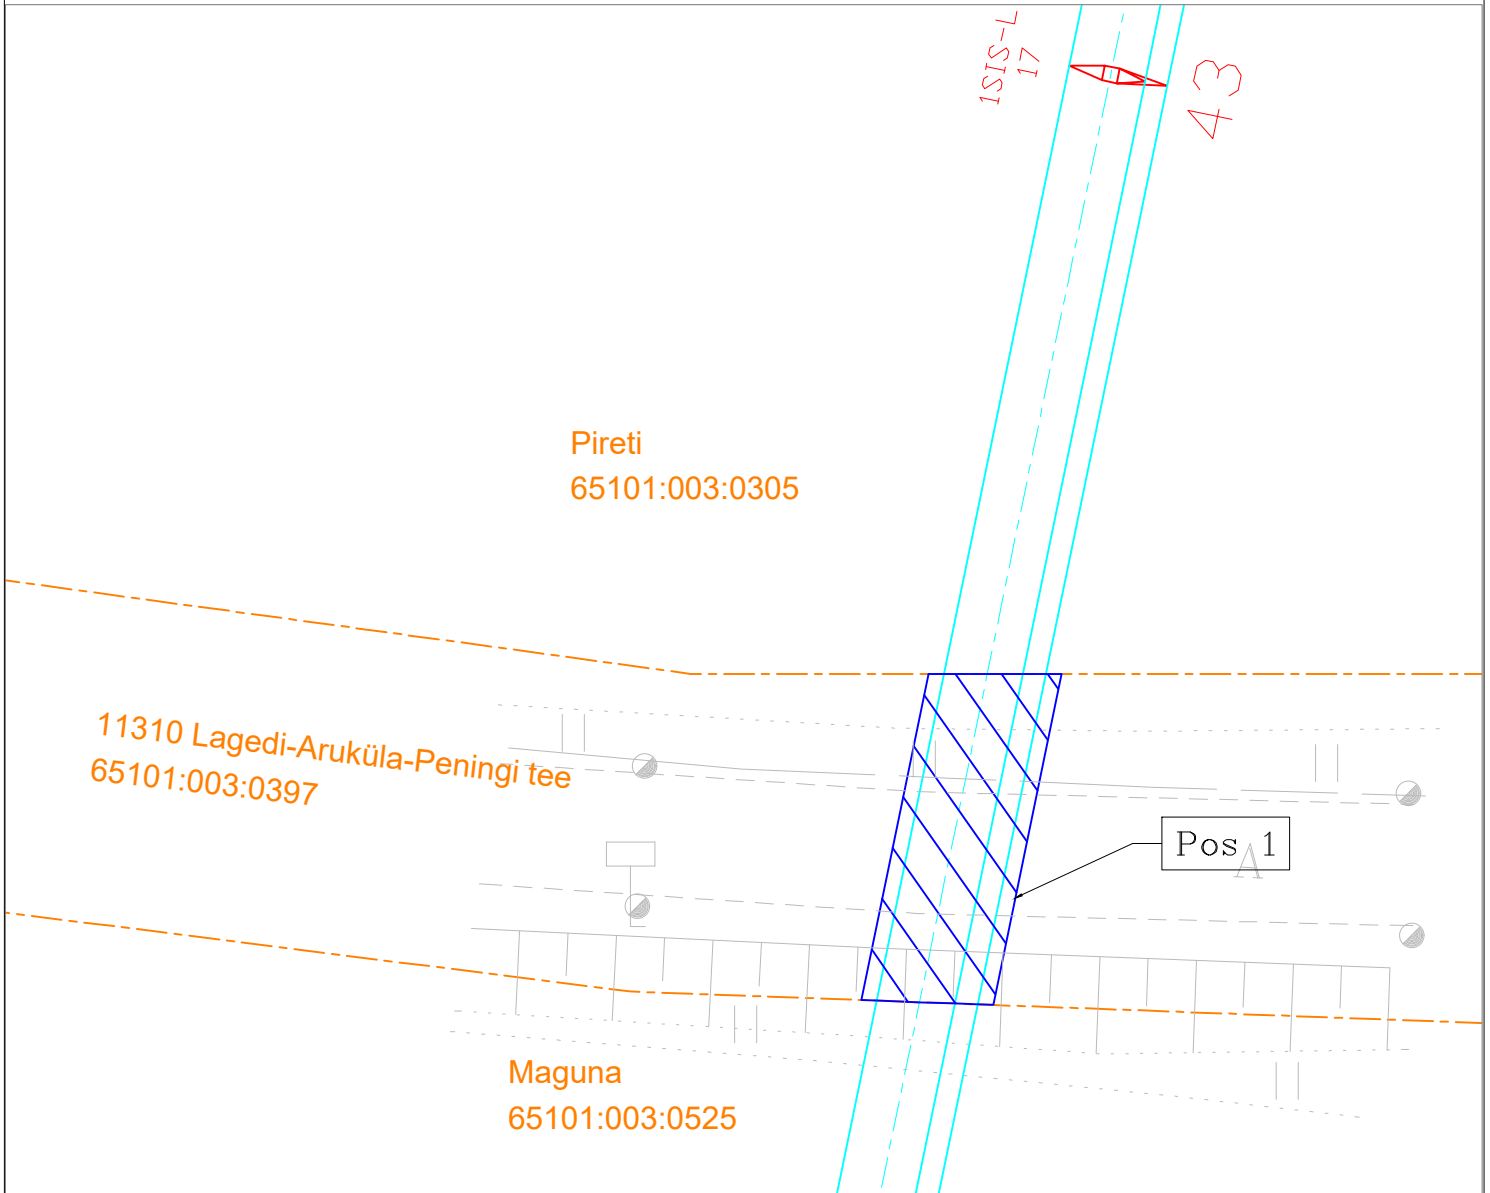

IKÕ seadmise ala



Projekteeritud 110 kV õhuliini telgjoon



Projekteeritud 110 kV õhuliini äärmised juhtmed



Projekteeritud 110 kV õhuliini mast



Kinnistute piirid

Tehnovõrgu pikkus: 22 m

Isiklik kasutusõigus 110 kV kõrgepingeõhuliini korral on 1 m õhuliini äärmisest juhtmest

Projekti nimetus / asukoht			Töö nr
110 kV õhuliini L194 Aruküla-Kehra rekonstrueerimine Kalesi küla, Raasiku vald, Harju maakond			KPL2403
Koostaja	Möötkava	Leht / formaat	Kuupäev
R.Unnuk	1 : 500	Lk1 / A4	19.09.2024