


Isikliku kasutusõiguse seadmise plaan

IKÕ ala Pos nr (plaanil)	Kinnistu registriosa nr	Katastriüksuse tunnus, nimi ja sihtotstarve	IKÕ ala pindala m <sup>2</sup>	IKÕ ala pikkus, m
Pos 1	3988650	52801:010:0050 22155 Nõo-Tamsa tee T1; transpordimaa	36	18

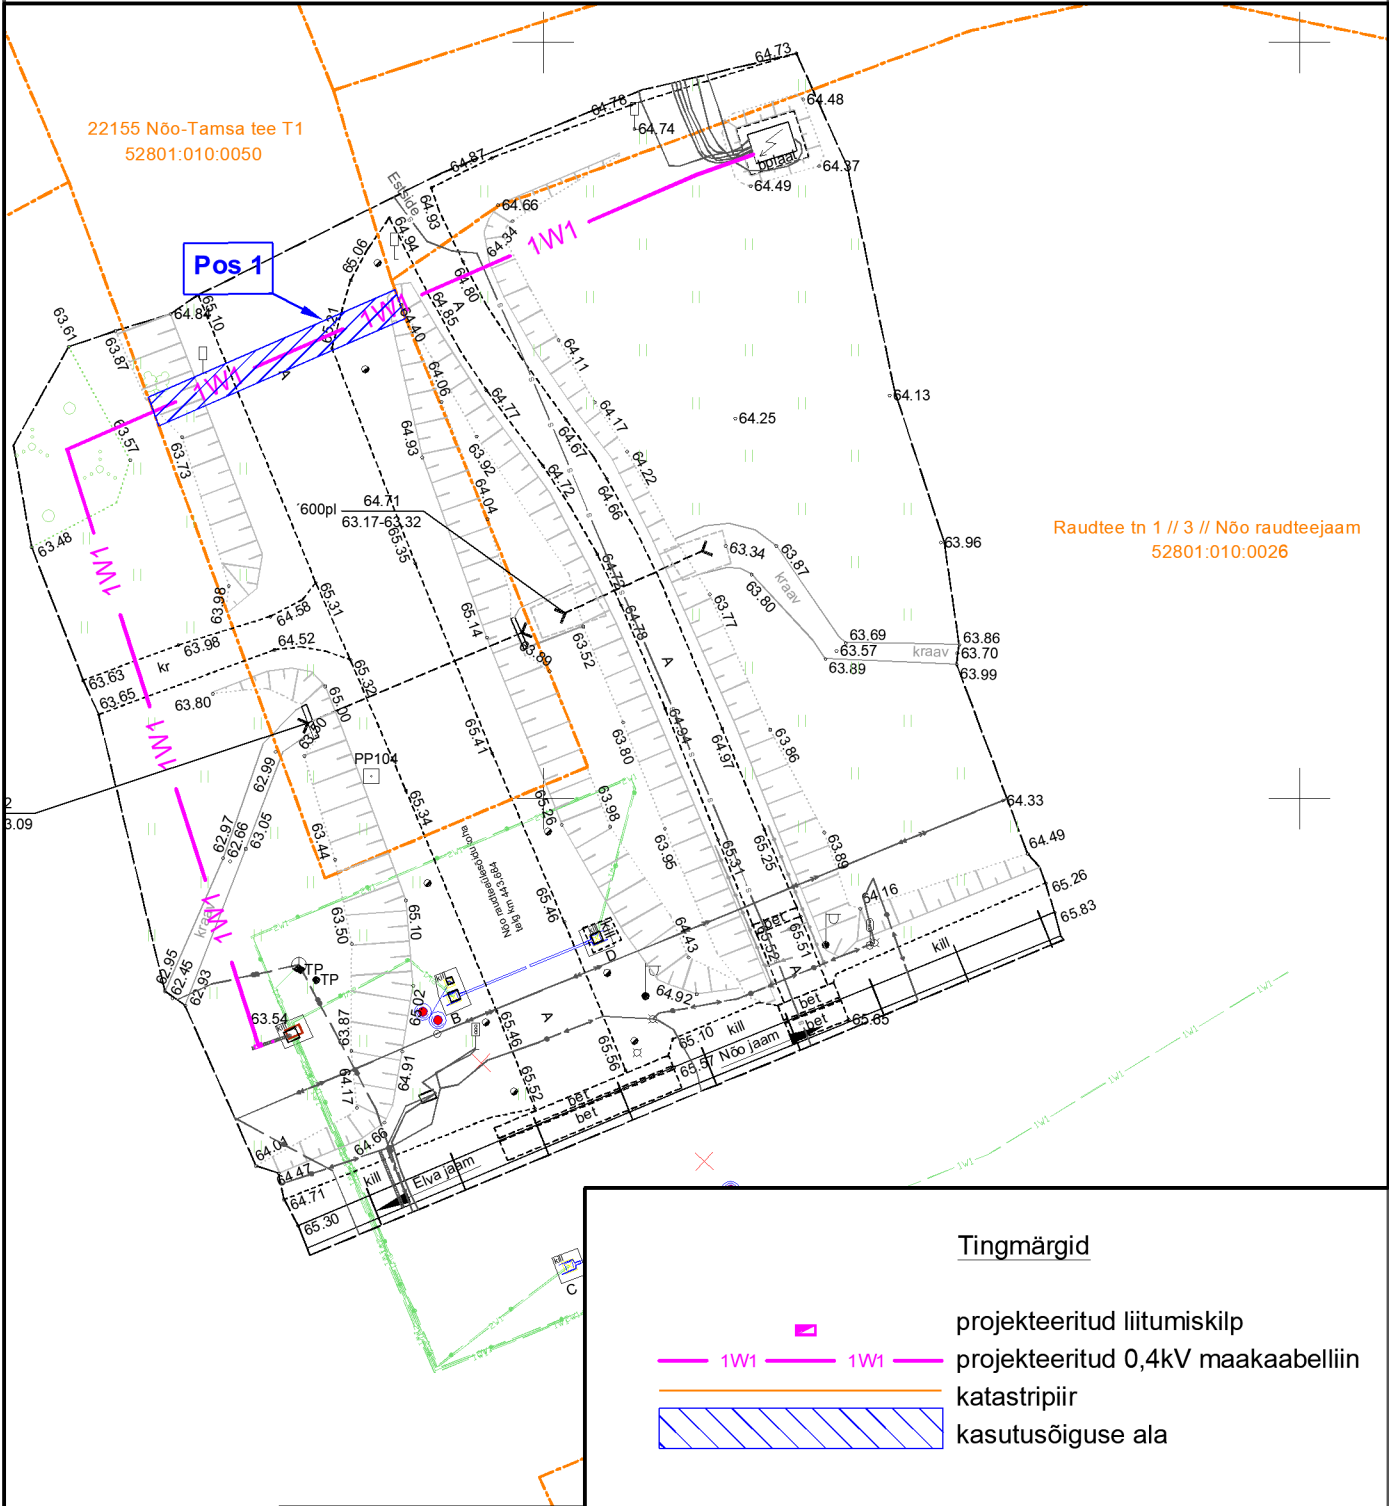

Projekti nimetus / asukoht Nõo raudteeülesõidukoha (Tartu-Valga 443,69 km) elektriliitumine, Nõo alevik, Nõo vald, Tartu maakond			Töö nr LC3675	
Koostaja h.vissel@leonhard-weiss.com	Mõõtkava 1:500	Leht / formaat 1 / A4	Kuupäev 17.06.2025	