







# Ristlõike joonis Nr. 1

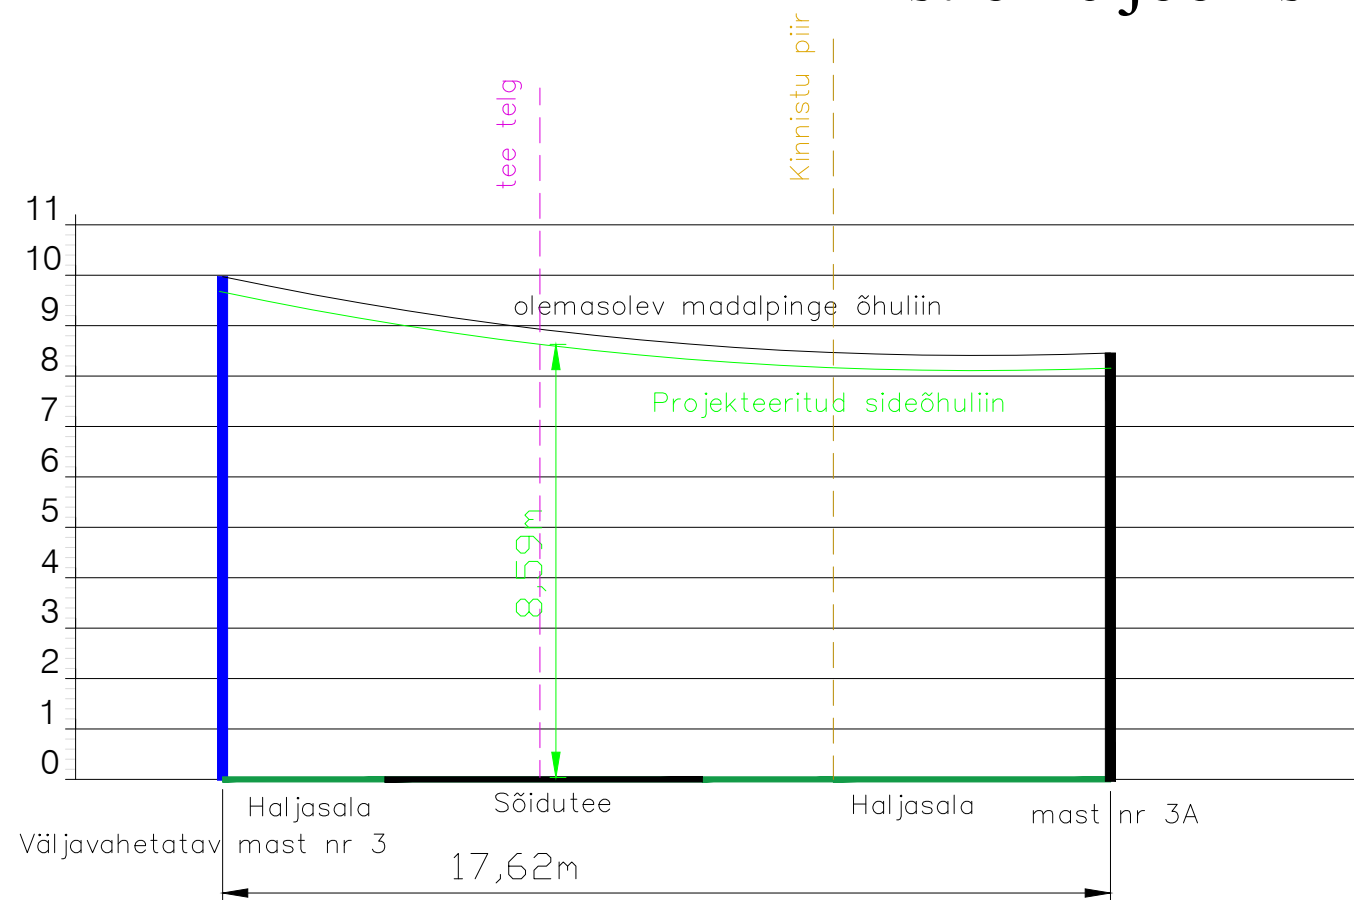


Projekti nimetus			
SIDEVÕRGU PROJEKTEERIMINE RAPLA-, LÄÄNE- ja HIIUMAAL (P2024-09)			
Joonise nimetus			
Ristlõike joonis nr.1			
Projekteerija		Tellija	
 Hepta Group Energy OÜ Mäealuse 2/1 12618 TALLINN EESTI Tel. +372 5179698 info@hepta.ee		 Enefit AS // Reg kood 16130213 Lelle tn 22, Keslinna linnaosa, 11318 Tallinn, Harju maakond Tel +372 55522205 info@enefit.ee	
Kontrollija	S. Kulp	Staadium	EP
Projekti juht	S. Kulp	Möötkava	1:150
Projekteerija	M. Banko	Kuupäev	30.01.2025
		Projekti nr	24020 (VT2120)
		Joonise nr	E101

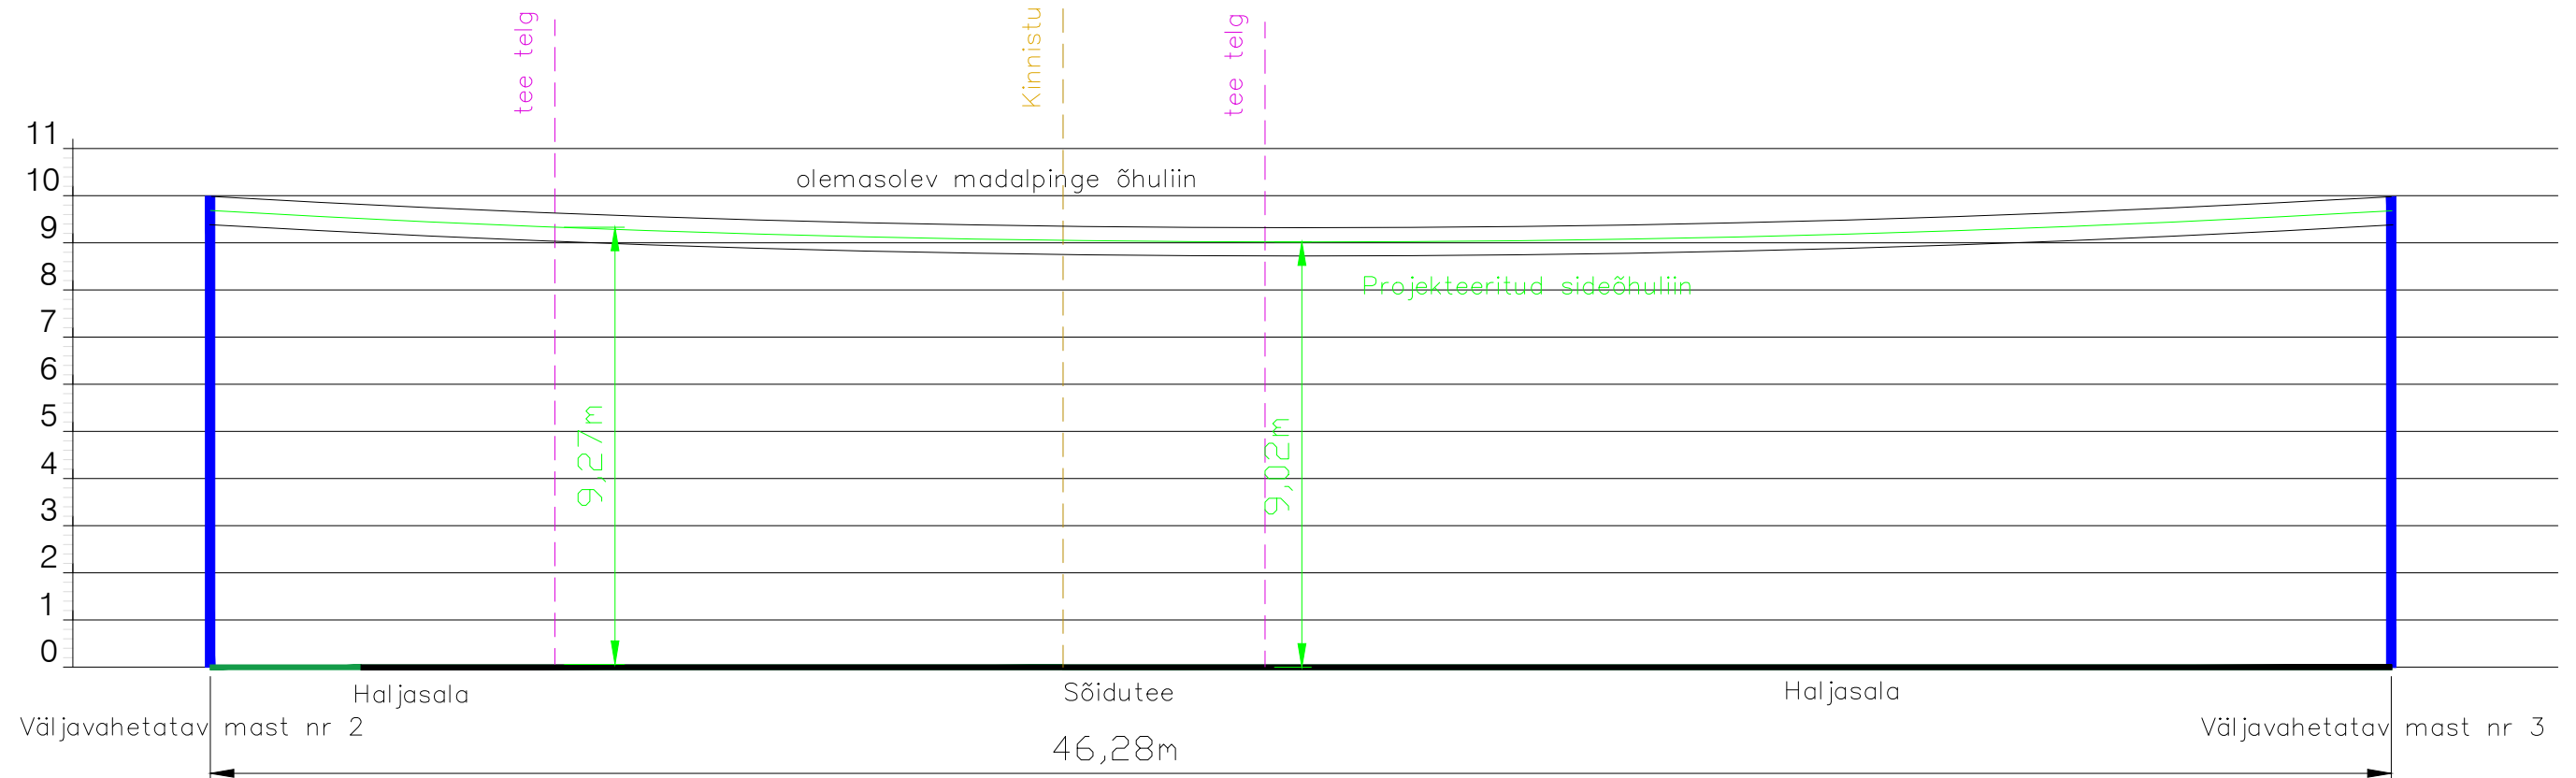

# Ristlõike joonis Nr. 2




Projekti nimetus			
SIDEVÕRGU PROJEKTEERIMINE RAPLA-, LÄÄNE- ja HIIUMAAL (P2024-09)			
Joonise nimetus			
Ristlõike joonis nr.2			
Projekteerija		Tellija	
 Hepta Group Energy OÜ Mäealuse 2/1 12618 TALLINN EESTI Tel. +372 5179698 info@hepta.ee		 Enefit AS // Reg kood 16130213 Lelle tn 22, Keslinna linnaosa, 11318 Tallinn, Harju maakond Tel +372 55522205 info@enefit.ee	
Kontrollija	S. Kulp	Staadium	EP
Projekti juht	S. Kulp	Möötkava	1:150
Projekteerija	M. Banko	Kuupäev	30.01.2025
		Projekti nr	24020 (VT2120)
		Joonise nr	E102

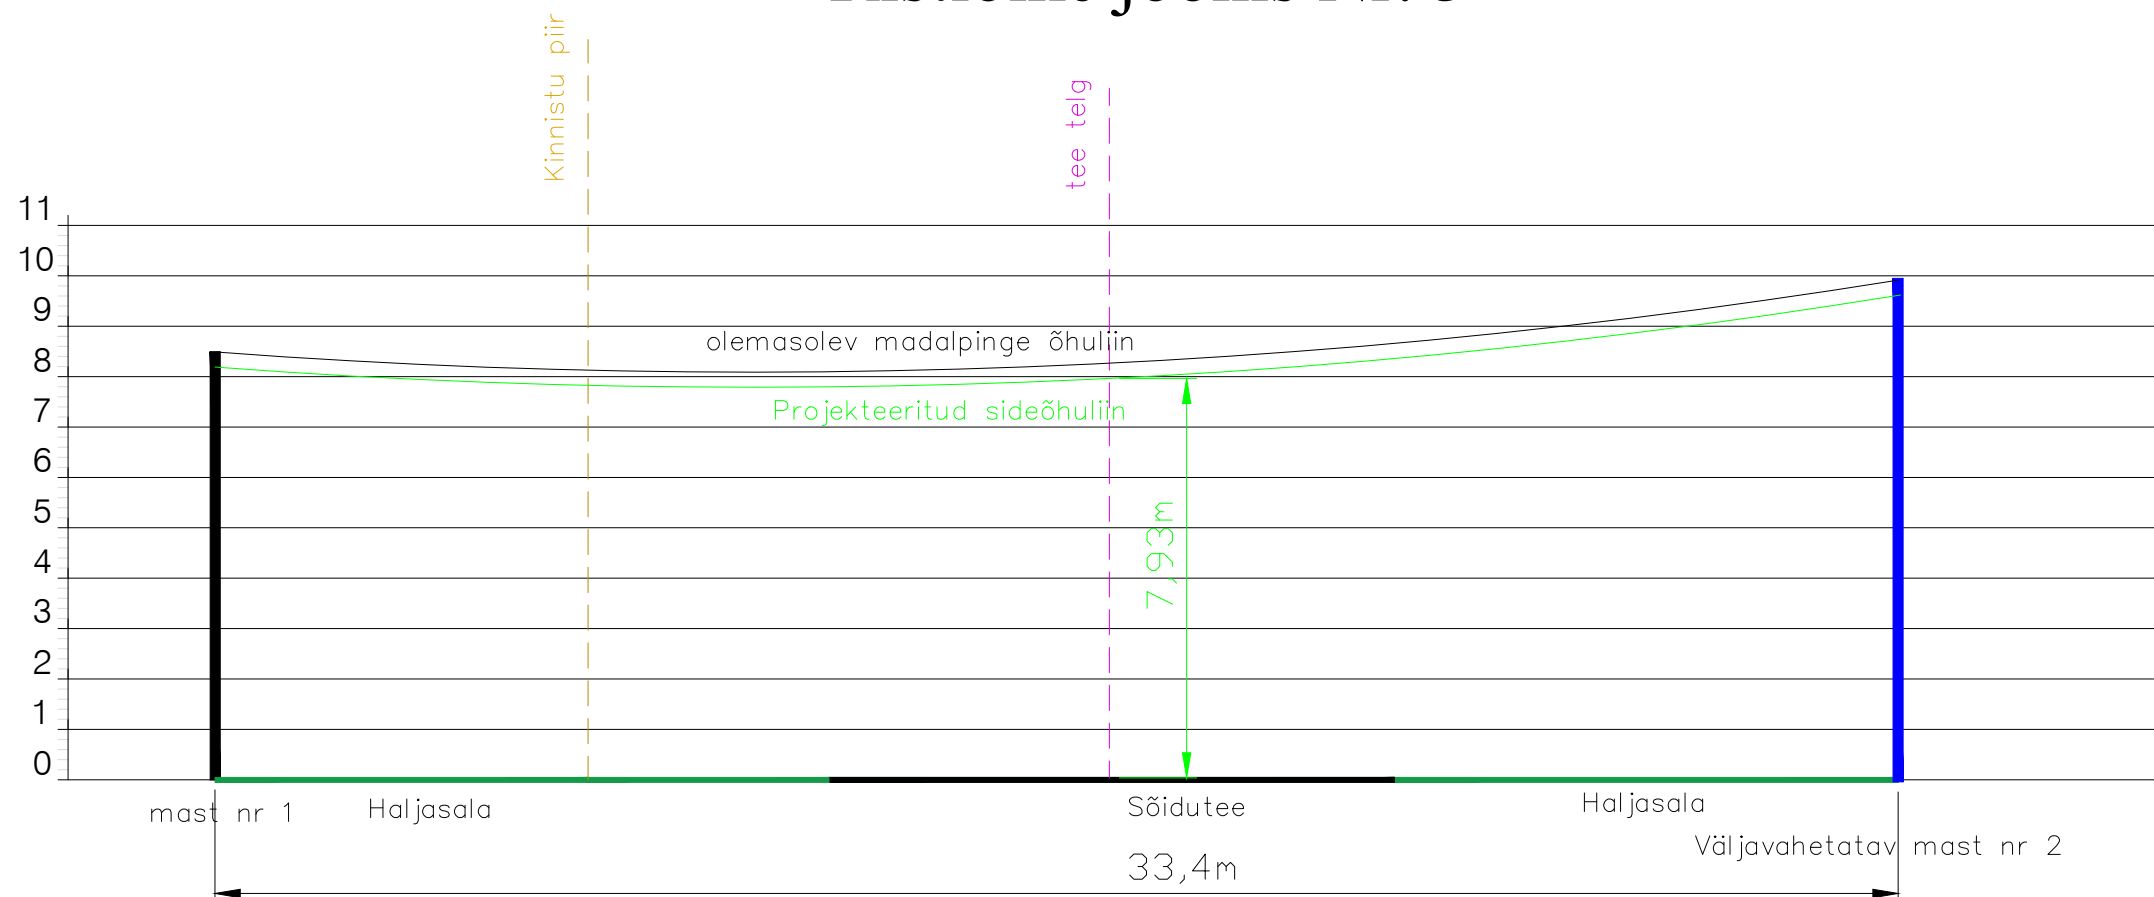

# Ristlõike joonis Nr. 3




Projekti nimetus			
SIDEVÕRGU PROJEKTEERIMINE RAPLA-, LÄÄNE- ja HIIUMAAL (P2024-09)			
Joonise nimetus			
Ristlõike joonis nr.3			
Projekteerija		Tellija	
 Hepta Group Energy OÜ Mäealuse 2/1 12618 TALLINN EESTI Tel. +372 5179698 info@hepta.ee		 Enefit AS // Reg kood 16130213 Lelle tn 22, Kesklinna linnaosa, 11318 Tallinn, Harju maakond Tel +372 55522205 info@enefit.ee	
Kontrollija	S. Kulp	Staadium	EP
Projekti juht	S. Kulp	Kuupäev	30.01.2025
Projekteerija	M. Banko	Möötkava	1:150
		Projekti nr	24020 (VT2120)
		Joonise nr	E103

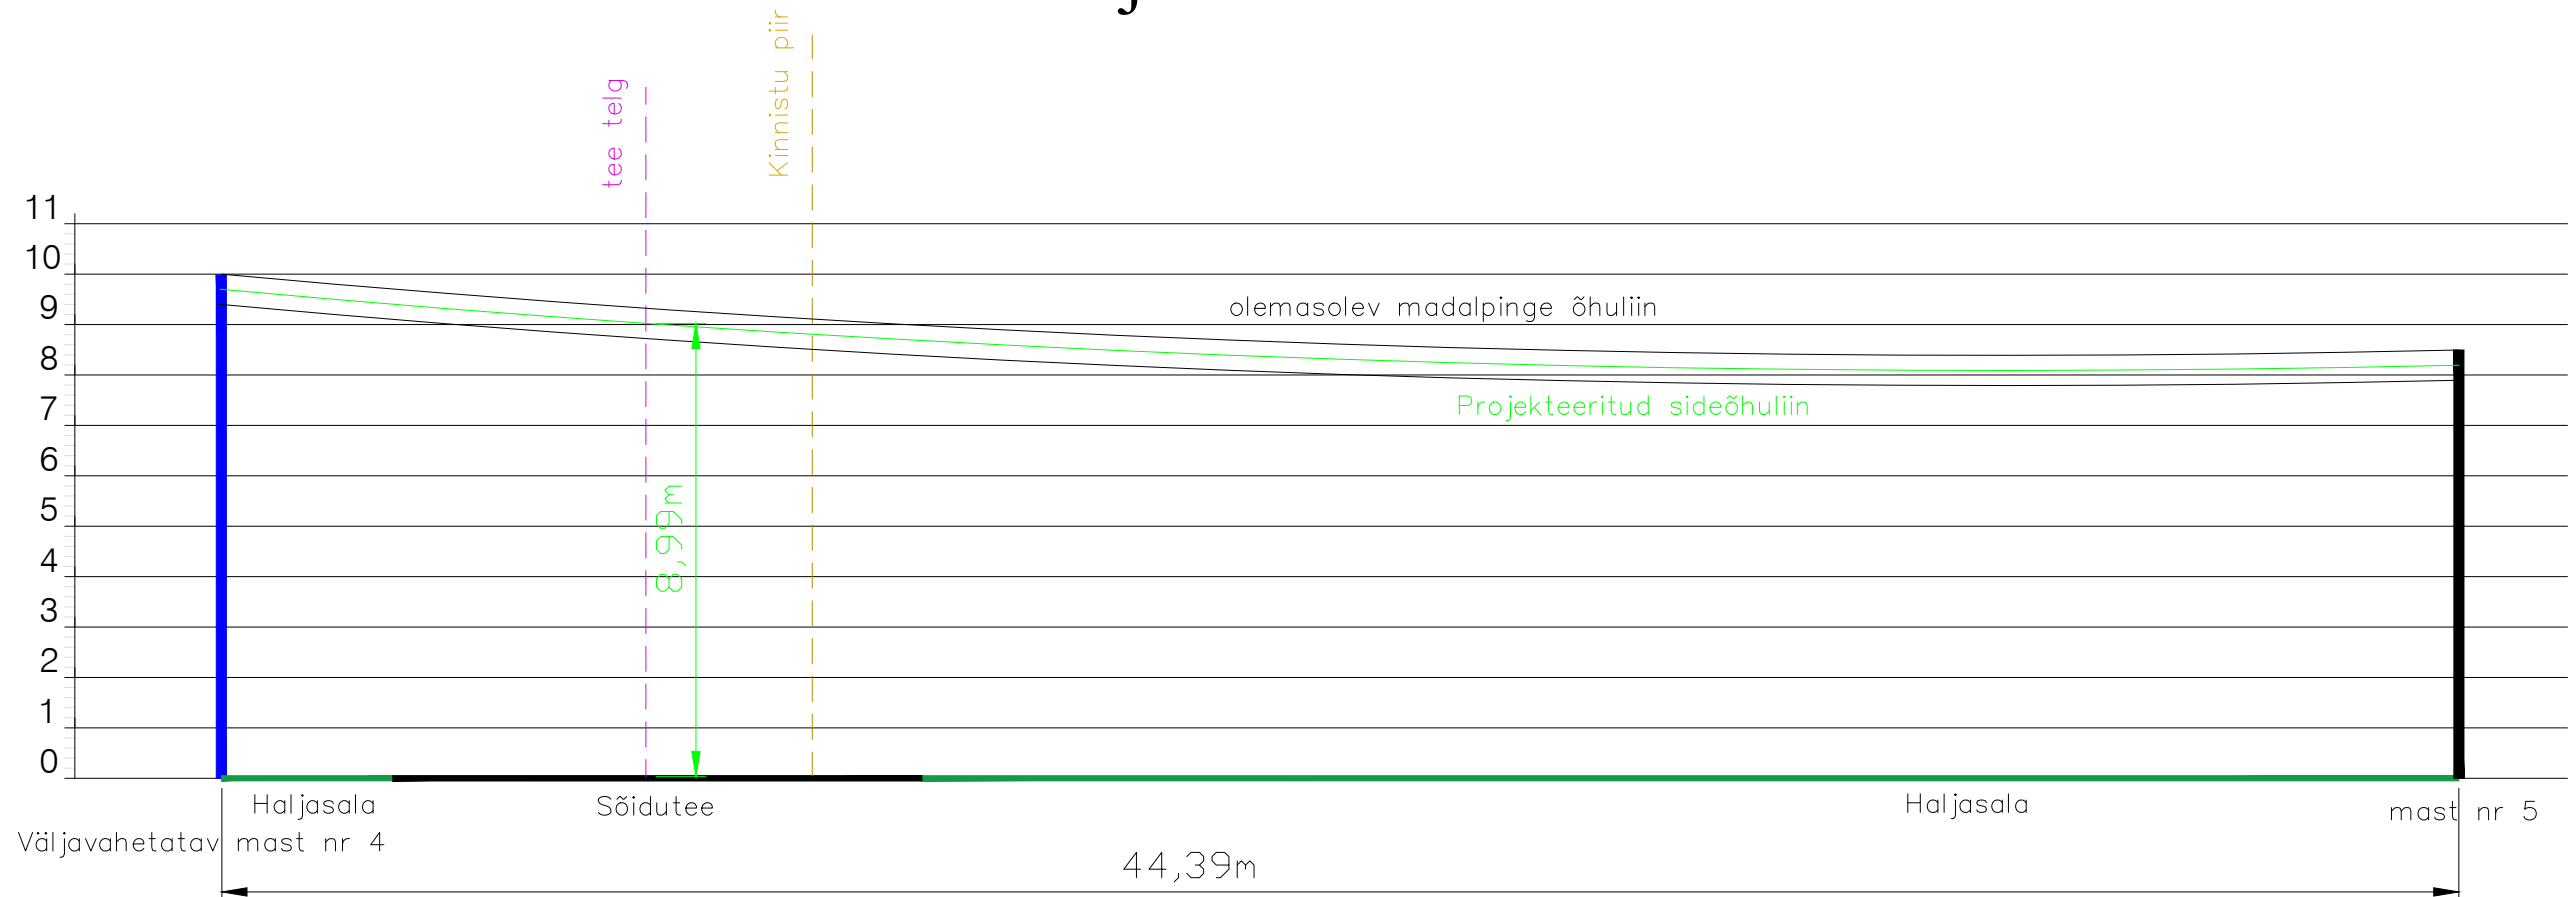

# Ristlõike joonis Nr. 4




Projekti nimetus			
SIDEVÕRGU PROJEKTEERIMINE RAPLA-, LÄÄNE- ja HIIUMAAL (P2024-09)			
Joonise nimetus			
Ristlõike joonis nr.4			
Projekteerija		Tellija	
 Hepta Group Energy OÜ Mäealuse 2/1 12618 TALLINN EESTI Tel. +372 5179698 info@hepta.ee		 Enefit AS // Reg kood 16130213 Lelle tn 22, Kesklinna linnaosa, 11318 Tallinn, Harju maakond Tel +372 55522205 info@enefit.ee	
Kontrollija	S. Kulp	Staadium	EP
Projekti juht	S. Kulp	Möötkava	1:150
Projekteerija	M. Banko	Kuupäev	30.01.2025
		Projekti nr	24020 (VT2120)
		Joonise nr	E104

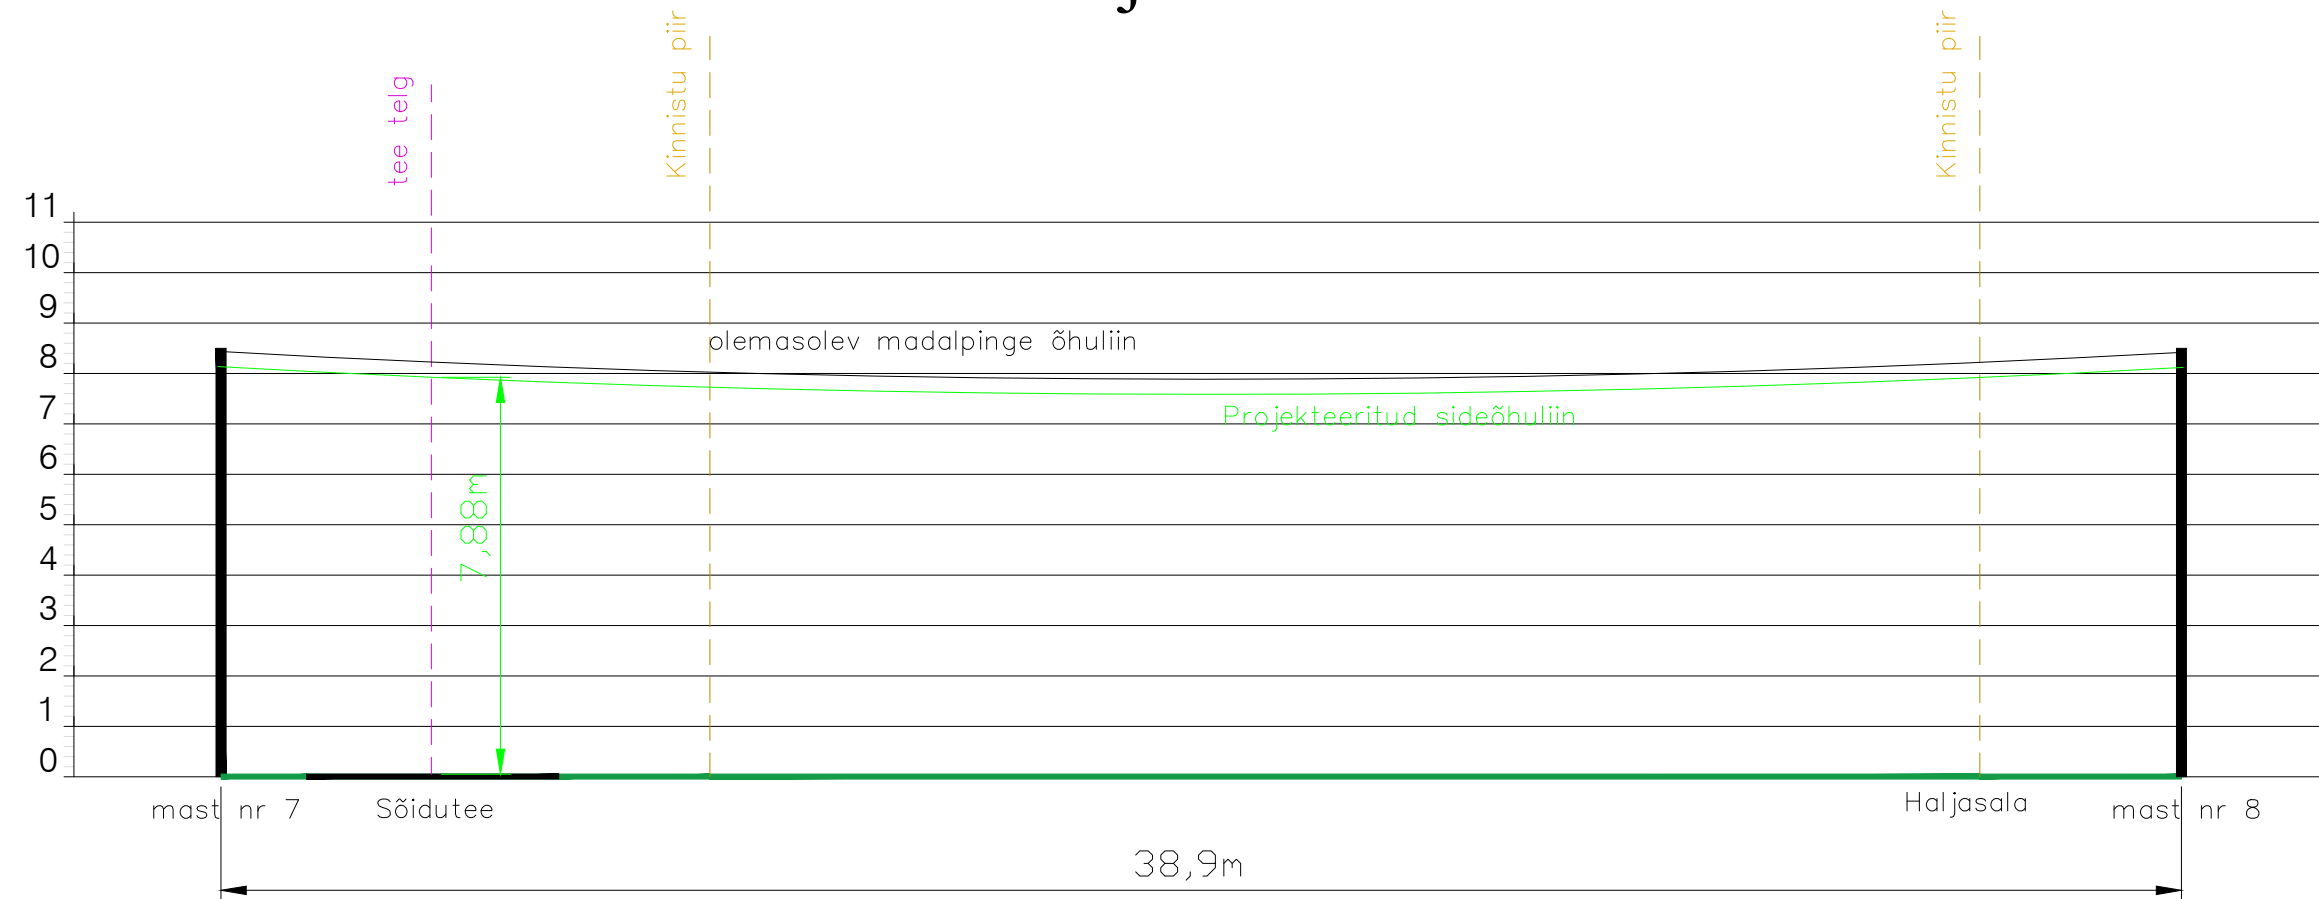

# Ristlõike joonis Nr. 5




Projekti nimetus			
SIDEVÕRGU PROJEKTEERIMINE RAPLA-, LÄÄNE- ja HIIUMAAL (P2024-09)			
Joonise nimetus			
Ristlõike joonis nr.5			
Projekteerija		Tellijaja	
 Hepta Group Energy OÜ Mäealuse 2/1 12618 TALLINN EESTI Tel. +372 5179698 info@hepta.ee		 Enefit AS // Reg kood 16130213 Lelle tn 22, Keskinna linnaosa, 11318 Tallinn, Harju maakond Tel +372 55522205 info@enefit.ee	
Kontrollija	S. Kulp	Staadium	EP
Projekti juht	S. Kulp	Möötkava	1:150
Projekteerija	M. Banko	Kuupäev	30.01.2025
		Projekti nr	24020 (VT2120)
		Joonise nr	E105

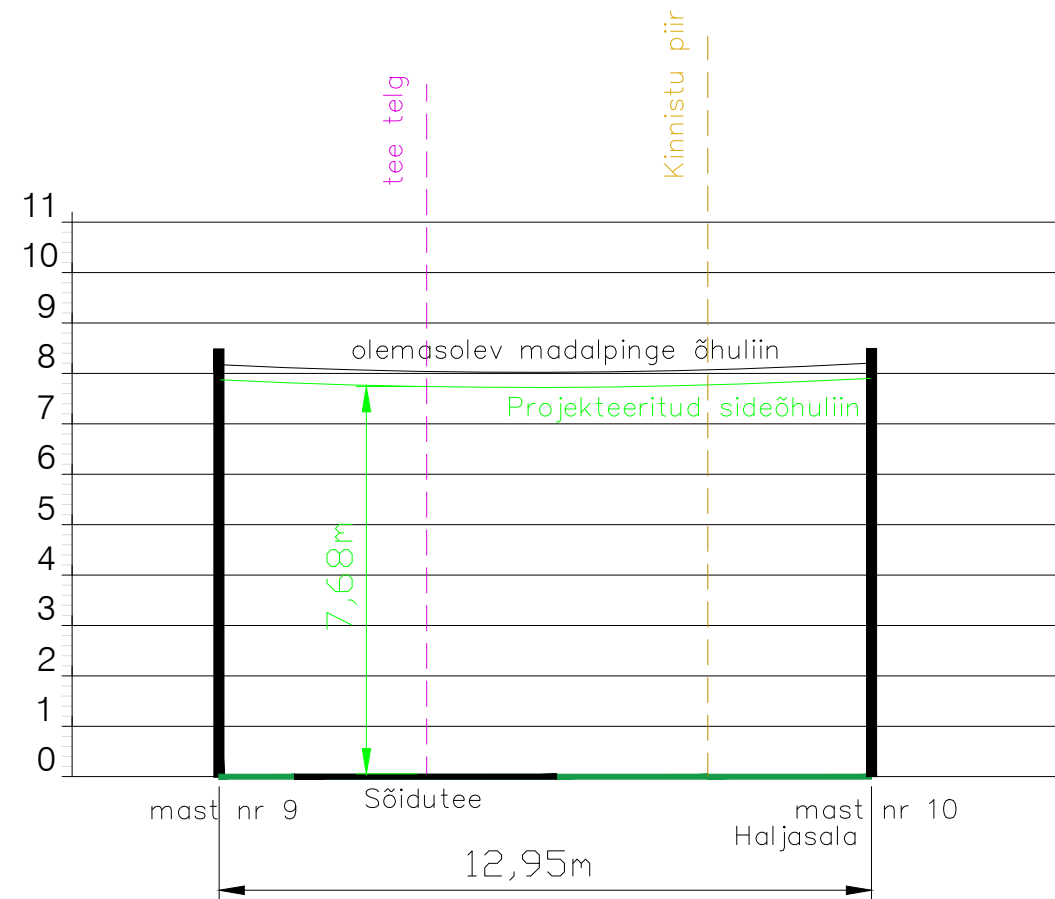

# Ristlõike joonis Nr. 6




Projekti nimetus			
SIDEVÕRGU PROJEKTEERIMINE RAPLA-, LÄÄNE- ja HIIUMAAL (P2024-09)			
Joonise nimetus			
Ristlõike joonis nr.6			
Projekteerija		Tellija	
 Hepta Group Energy OÜ Mäealuse 2/1 12618 TALLINN EESTI Tel. +372 5179698 info@hepta.ee		 Enefit AS // Reg kood 16130213 Lelle tn 22, Kesklinna linnaosa, 11318 Tallinn, Harju maakond Tel +372 55522205 info@enefit.ee	
Kontrollija	S. Kulp	Staadium	EP
Projekti juht	S. Kulp	Möötkava	1:150
Projekteerija	M. Banko	Kuupäev	30.01.2025
		Projekti nr	24020 (VT2120)
		Joonise nr	E106

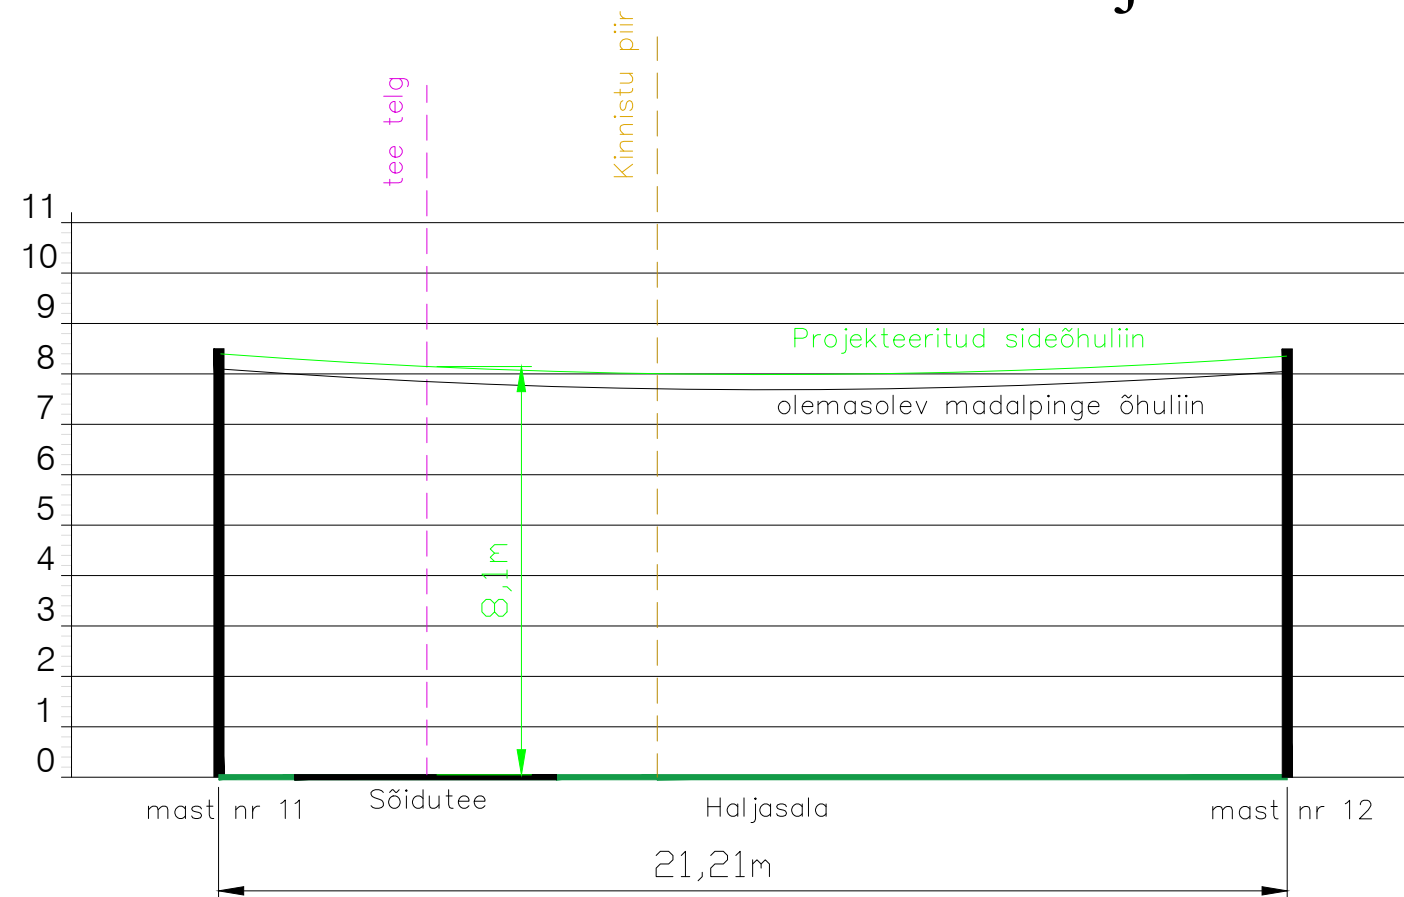

# Ristlõike joonis Nr. 7



Projekti nimetus			
SIDEVÕRGU PROJEKTEERIMINE RAPLA-, LÄÄNE- ja HIIUMAAL (P2024-09)			
Joonise nimetus			
Ristlõike joonis nr.7			
Projekteerija		Tellija	
 Hepta Group Energy OÜ Mäealuse 2/1 12618 TALLINN EESTI Tel. +372 5179698 info@hepta.ee		 Enefit AS // Reg kood 16130213 Lelle tn 22, Kesklinna linnaosa, 11318 Tallinn, Harju maakond Tel +372 55522205 info@enefit.ee	
Kontrollija	S. Kulp	Staadium	EP
Projekti juht	S. Kulp	Möötkava	1:150
Projekteerija	M. Banko	Kuupäev	30.01.2025
		Projekti nr	24020 (VT2120)
		Joonise nr	E107

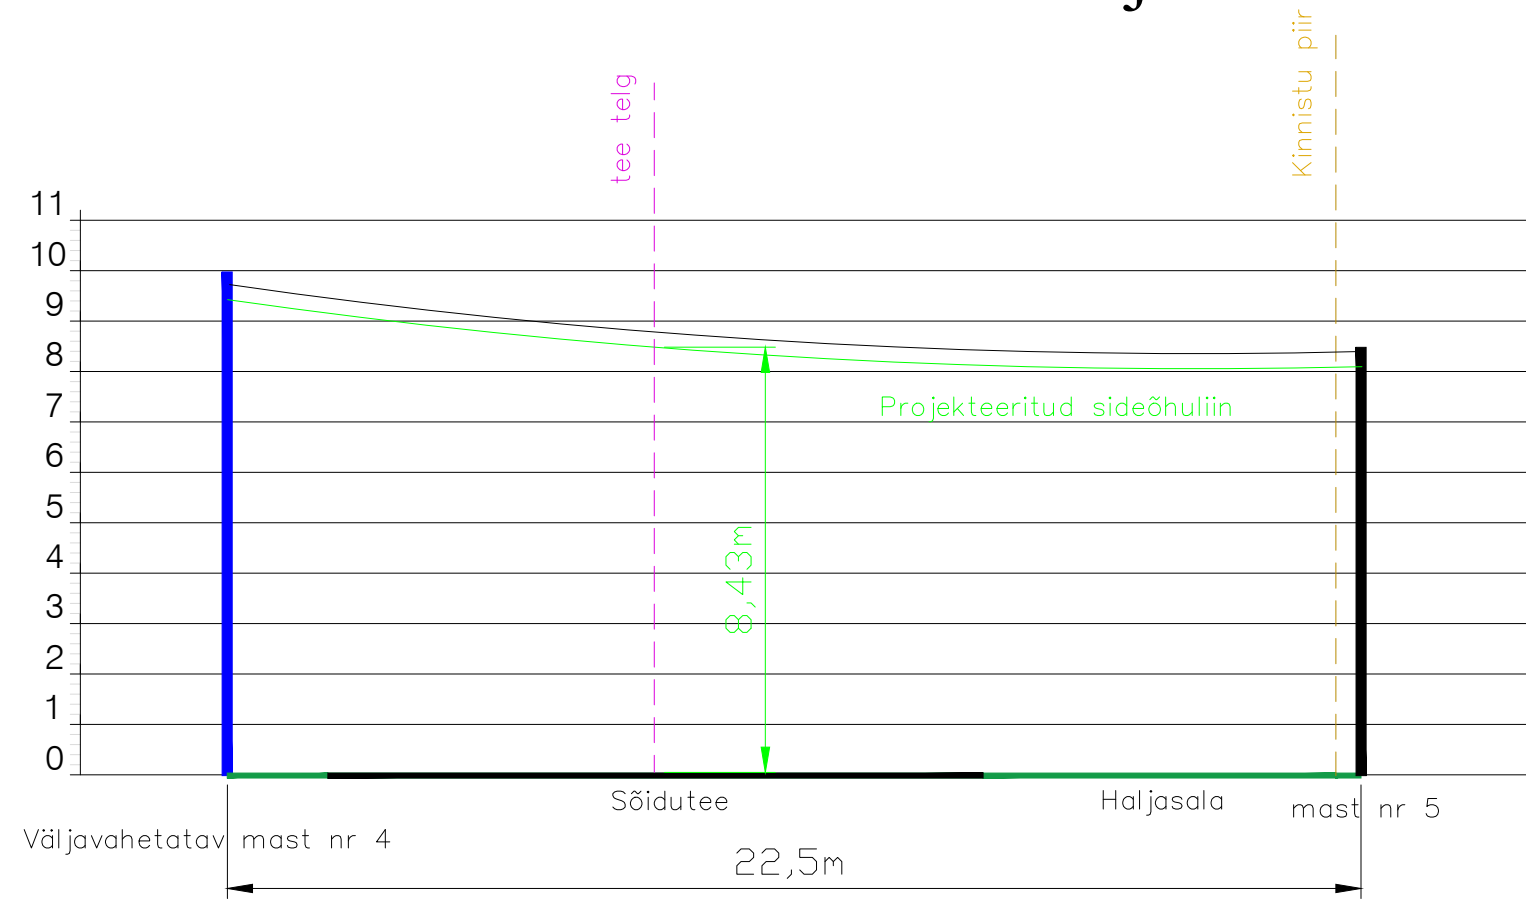
# Ristlõike joonis Nr. 8





Projekti nimetus			
SIDEVÕRGU PROJEKTEERIMINE RAPLA-, LÄÄNE- ja HIIUMAAL (P2024-09)			
Joonise nimetus			
Ristlõike joonis nr.8			
Projekteerija		Tellija	
 Hepta Group Energy OÜ Mäealuse 2/1 12618 TALLINN EESTI Tel. +372 5179698 info@hepta.ee		 Enefit AS // Reg kood 16130213 Lelle tn 22, Kesklinna linnaosa, 11318 Tallinn, Harju maakond Tel +372 55522205 info@enefit.ee	
Kontrollija	S. Kulp	Staadium	EP
Projekti juht	S. Kulp	Möötkava	1:150
Projekteerija	M. Banko	Kuupäev	30.01.2025
		Projekti nr	24020 (VT2120)
		Joonise nr	E108




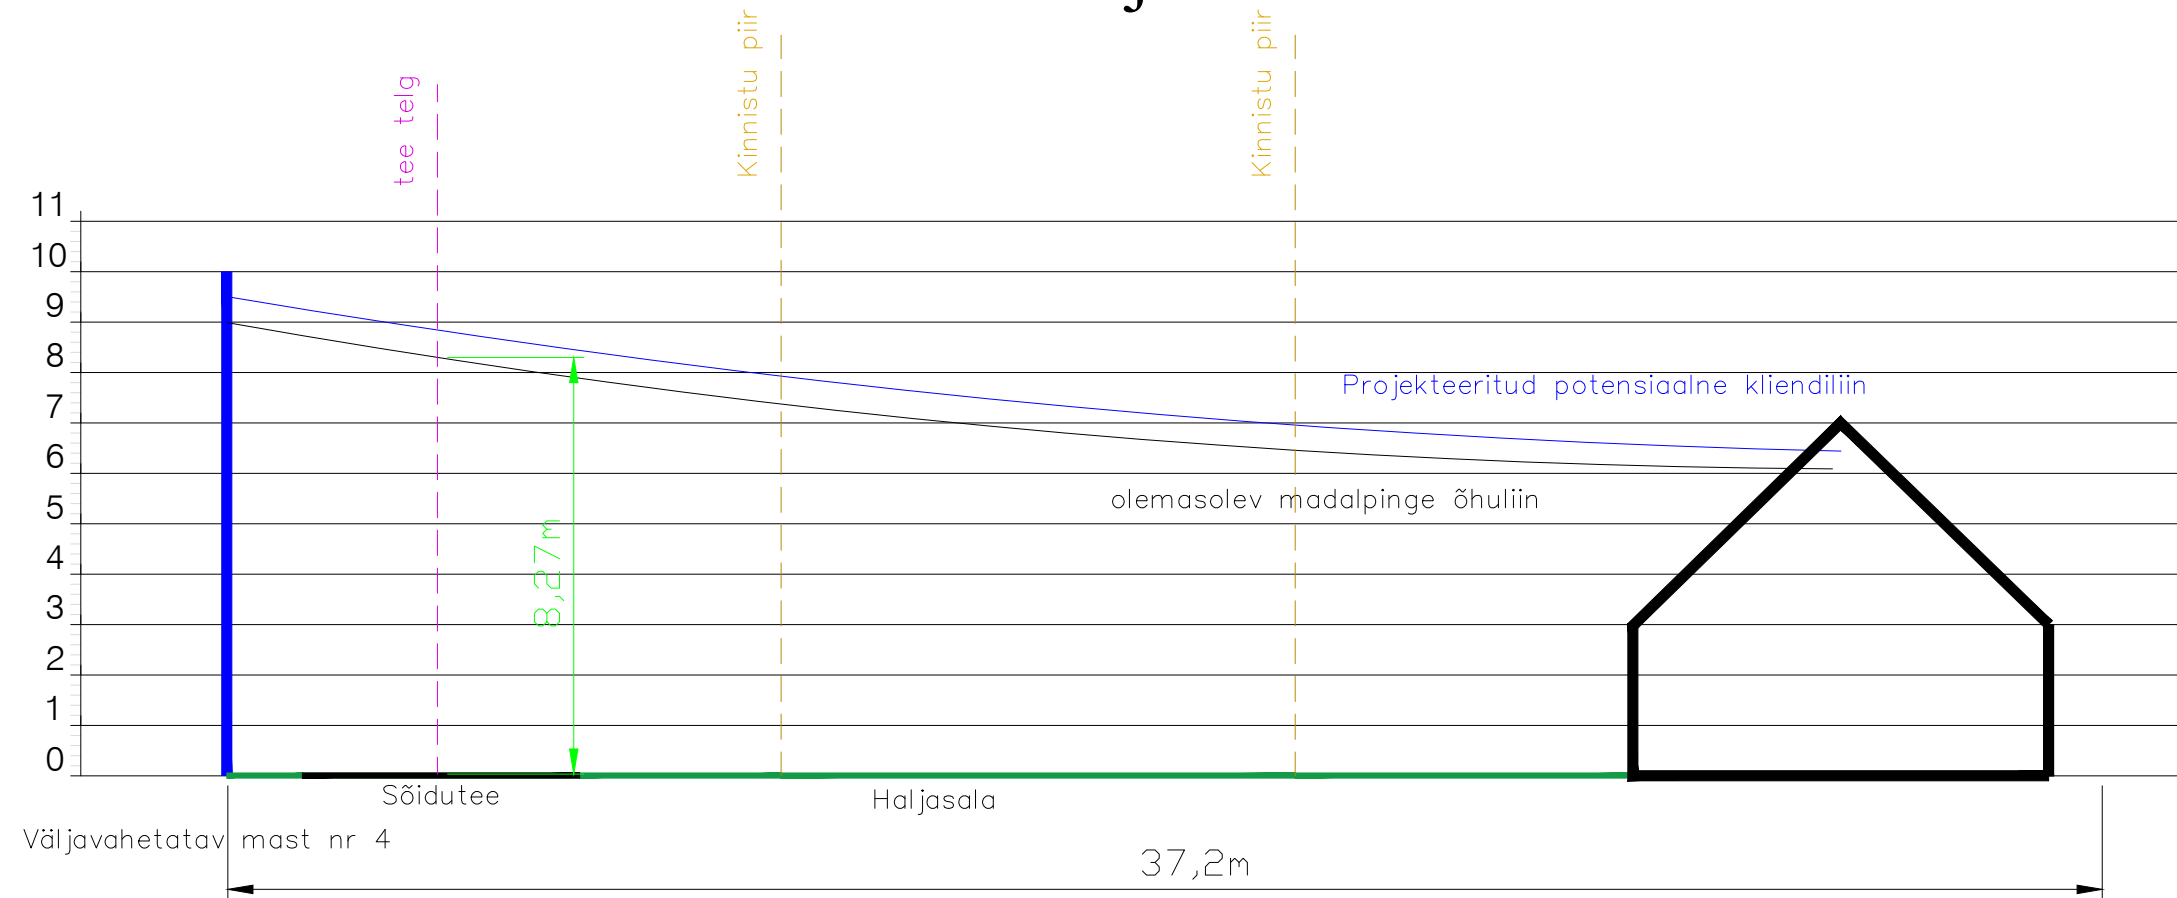

# Ristlõike joonis Nr. 9




Projekti nimetus			
SIDEVÕRGU PROJEKTEERIMINE RAPLA-, LÄÄNE- ja HIIUMAAL (P2024-09)			
Joonise nimetus			
Ristlõike joonis nr.9			
Projekteerija		Tellija	
 Hepta Group Energy OÜ Mäealuse 2/1 12618 TALLINN EESTI Tel. +372 5179698 info@hepta.ee		 Enefit AS // Reg kood 16130213 Lelle tn 22, Kesklinna linnaosa, 11318 Tallinn, Harju maakond Tel +372 55522205 info@enefit.ee	
Kontrollija	S. Kulp	Staadium	EP
Projekti juht	S. Kulp	Möötkava	1:150
Projekteerija	M. Banko	Kuupäev	30.01.2025
		Projekti nr	24020 (VT2120)
		Joonise nr	E109

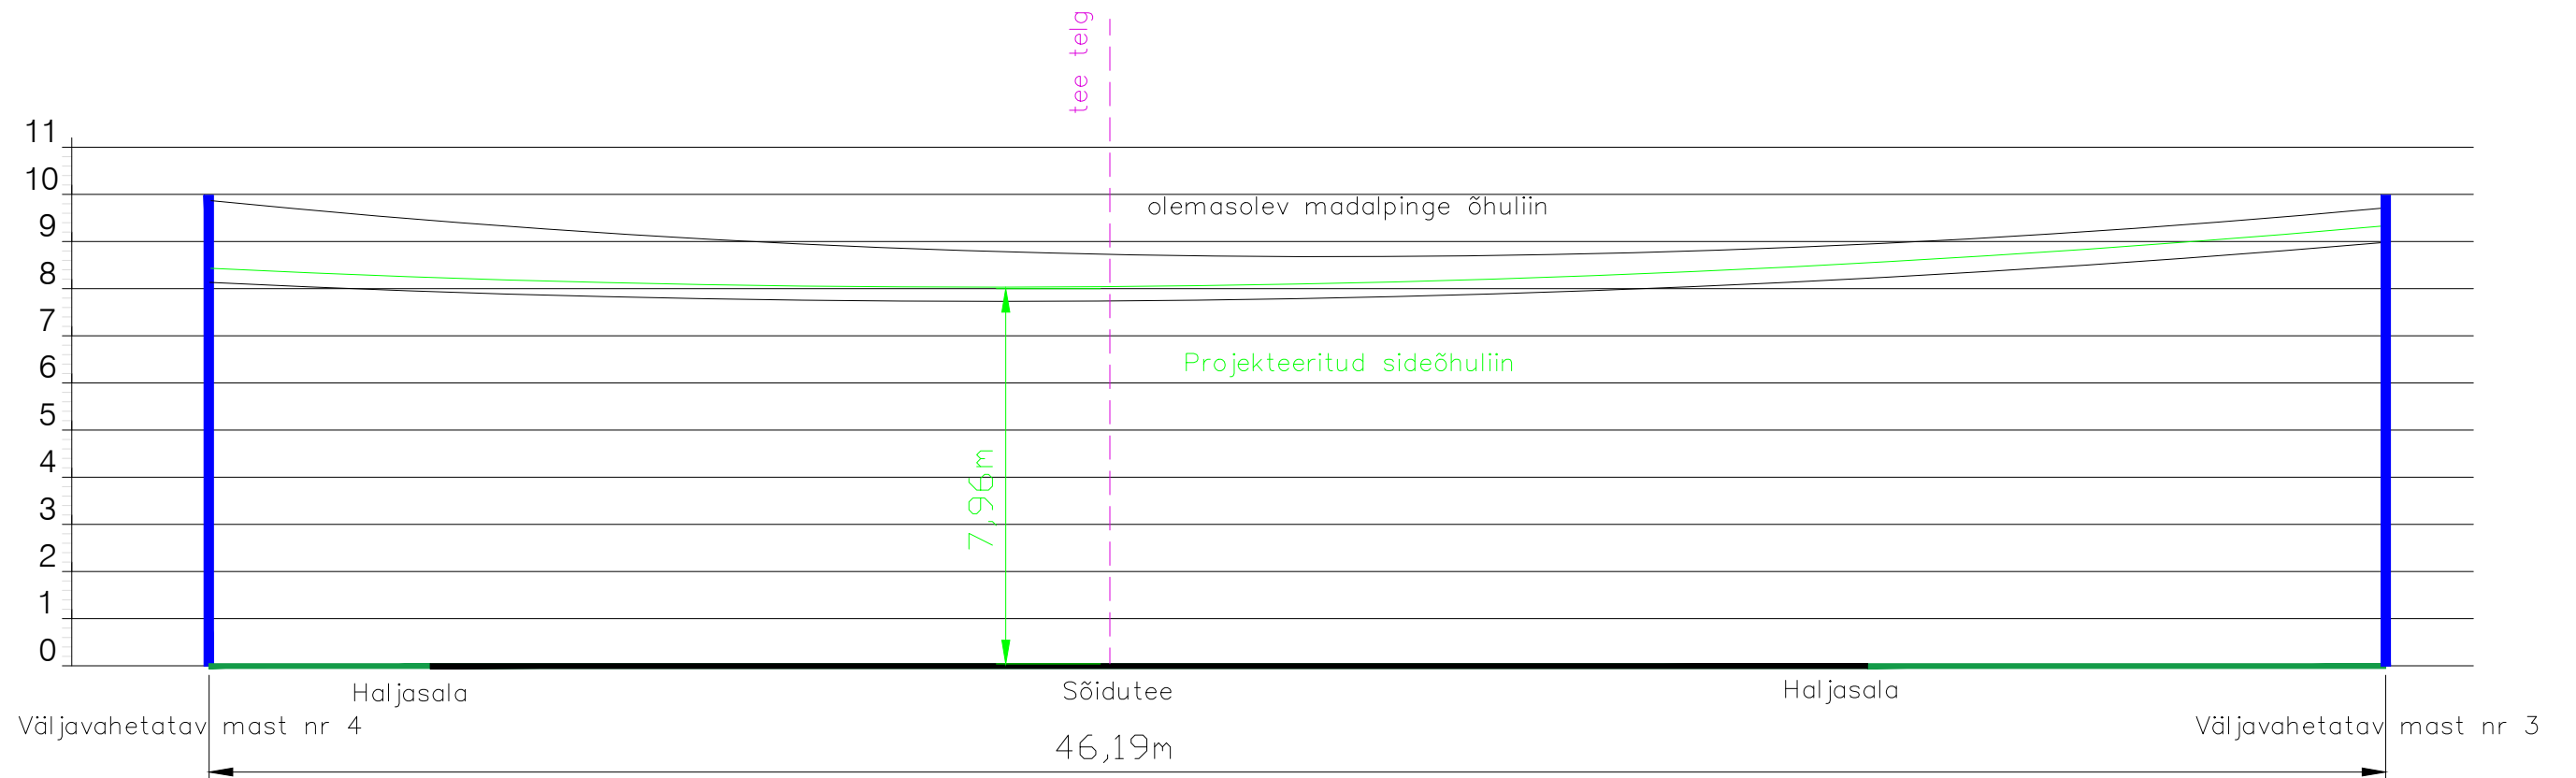

# Ristlõike joonis Nr. 10




Projekti nimetus			
SIDEVÕRGU PROJEKTEERIMINE RAPLA-, LÄÄNE- ja HIIUMAAL (P2024-09)			
Joonise nimetus			
Ristlõike joonis nr.10			
Projekteerija		Tellija	
 Hepta Group Energy OÜ Mäealuse 2/1 12618 TALLINN EESTI Tel. +372 5179698 info@hepta.ee		 Enefit AS // Reg kood 16130213 Lelle tn 22, Kesklinna linnaosa, 11318 Tallinn, Harju maakond Tel +372 55522205 info@enefit.ee	
Kontrollija	S. Kulp	Staadium	EP
Projekti juht	S. Kulp	Möötkava	1:150
Projekteerija	M. Banko	Kuupäev	30.01.2025
		Projekti nr	24020 (VT2120)
		Joonise nr	E110

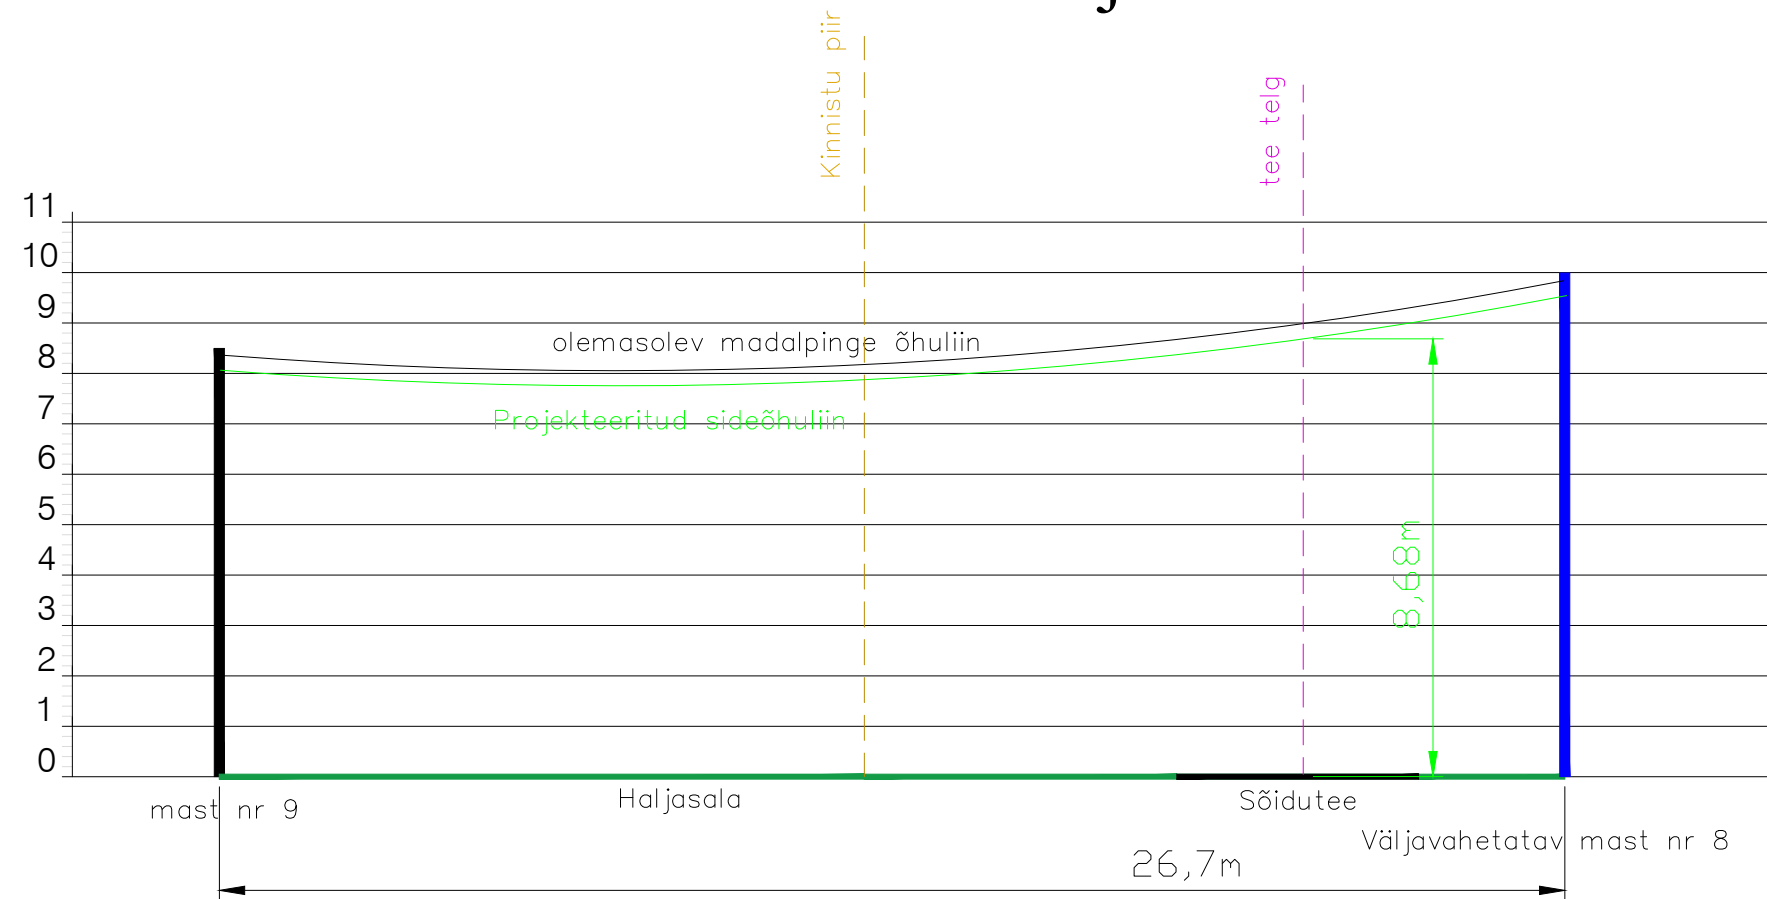

# Ristlõike joonis Nr. 11




Projekti nimetus				SIDEVÕRGU PROJEKTEERIMINE RAPLA-, LÄÄNE- ja HIIUMAAL (P2024-09)			
Joonise nimetus				Ristlõike joonis nr.11			
Projekteerija		 Hepta Group Energy OÜ Mäealuse 2/1 12618 TALLINN EESTI Tel. +372 5179698 info@hepta.ee		Tellija		 Enefit AS // Reg kood 16130213 Lelle tn 22, Kesklinna linnaosa, 11318 Tallinn, Harju maakond Tel +372 55522205 info@enefit.ee	
Kontrollija	S. Kulp	Staadium	EP	Möötkava	1:150	Projekti nr	24020 (VT2120)
Projekti juht	S. Kulp					Joonise nr	E111
Projekteerija	M. Banko	Kuupäev	30.01.2025				

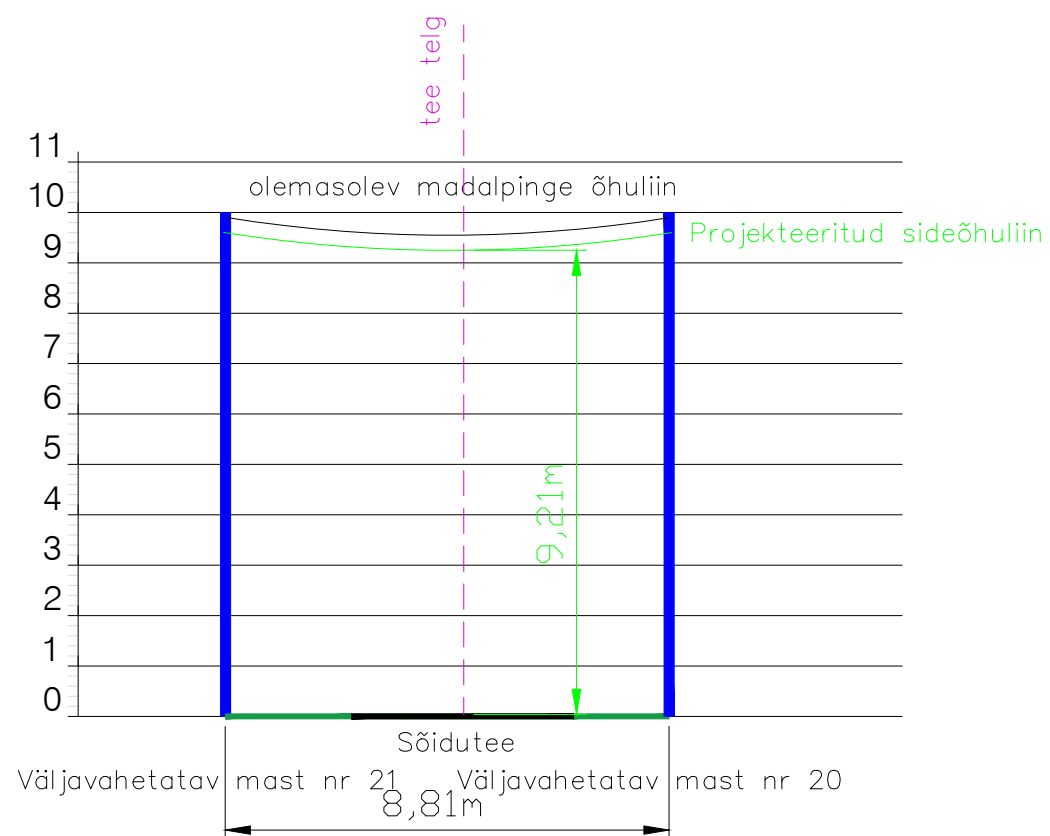

# Ristlõike joonis Nr. 12




Projekti nimetus			
SIDEVÕRGU PROJEKTEERIMINE RAPLA-, LÄÄNE- ja HIIUMAAL (P2024-09)			
Joonise nimetus			
Ristlõike joonis nr.12			
Projekteerija		Tellijaja	
 Hepta Group Energy OÜ Mäealuse 2/1 12618 TALLINN EESTI Tel. +372 5179698 info@hepta.ee		 Enefit AS // Reg kood 16130213 Lelle tn 22, Kesklinna linnaosa, 11318 Tallinn, Harju maakond Tel +372 55522205 info@enefit.ee	
Kontrollija	S. Kulp	Staadium	EP
Projekti juht	S. Kulp	Möötkava	1:150
Projekteerija	M. Banko	Kuupäev	30.01.2025
		Projekti nr	24020 (VT2120)
		Joonise nr	E112

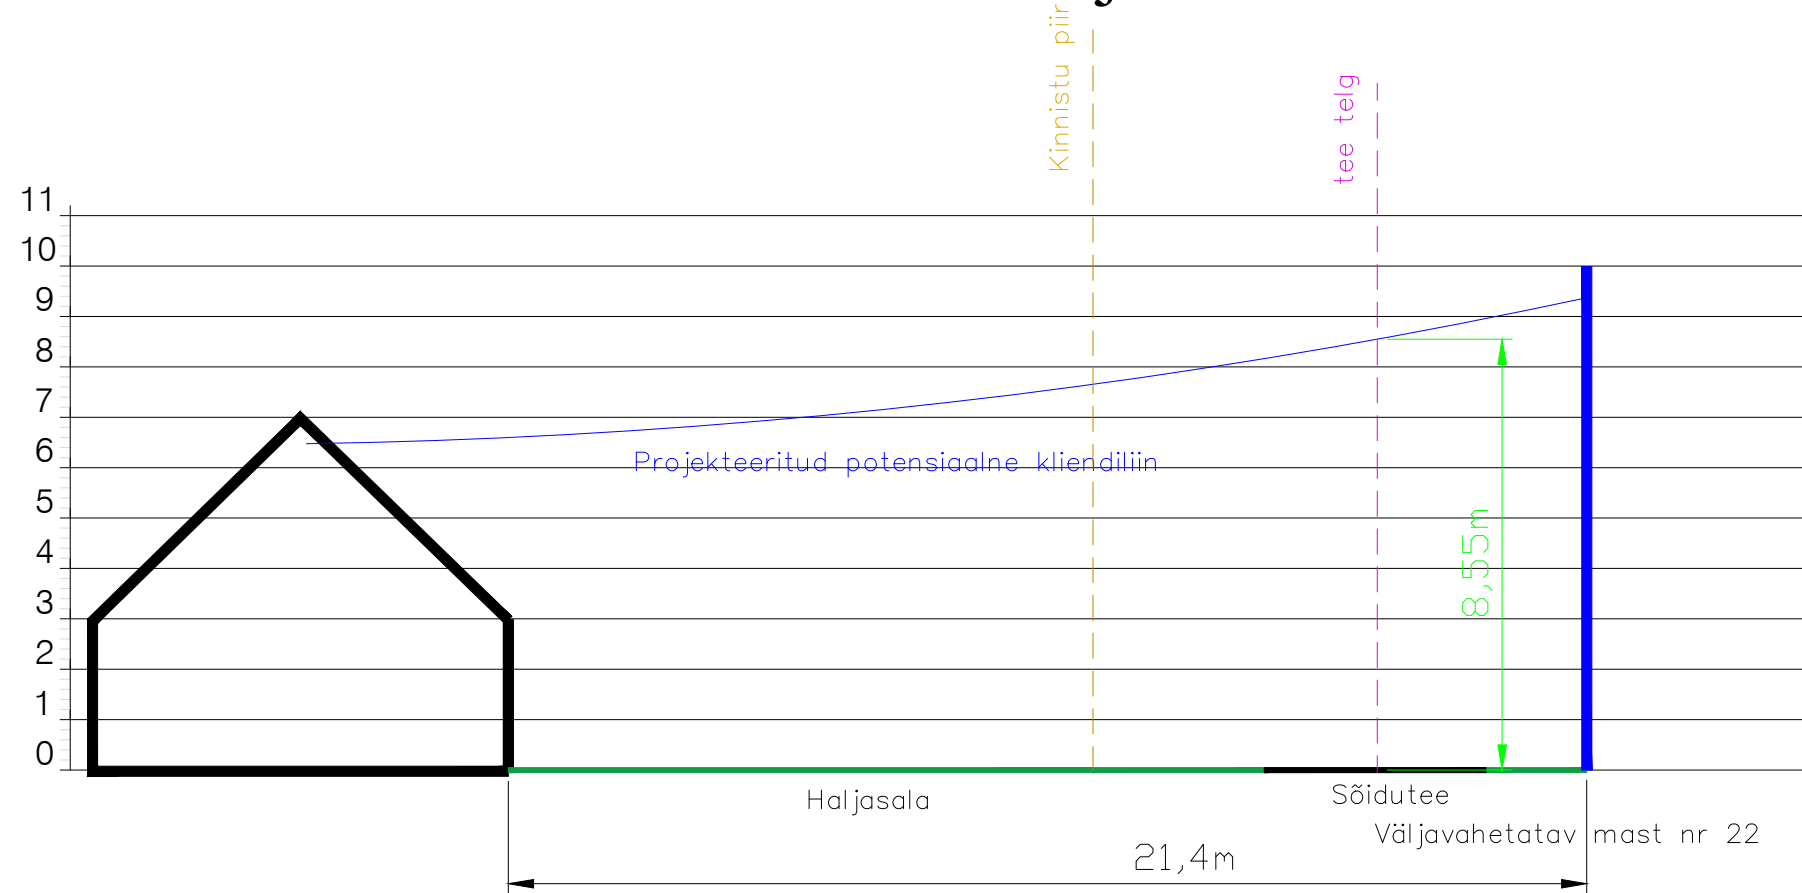

# Ristlõike joonis Nr. 13




Projekti nimetus			
SIDEVÕRGU PROJEKTEERIMINE RAPLA-, LÄÄNE- ja HIIUMAAL (P2024-09)			
Joonise nimetus			
Ristlõike joonis nr.13			
Projekteerija		Tellija	
 Hepta Group Energy OÜ Mäealuse 2/1 12618 TALLINN EESTI Tel. +372 5179698 info@hepta.ee		 Enefit AS // Reg kood 16130213 Lelle tn 22, Kesklinna linnaosa, 11318 Tallinn, Harju maakond Tel +372 55522205 info@enefit.ee	
Kontrollija	S. Kulp	Staadium	EP
Projekti juht	S. Kulp	Möötkava	1:150
Projekteerija	M. Banko	Kuupäev	30.01.2025
		Projekti nr	24020 (VT2120)
		Joonise nr	E113

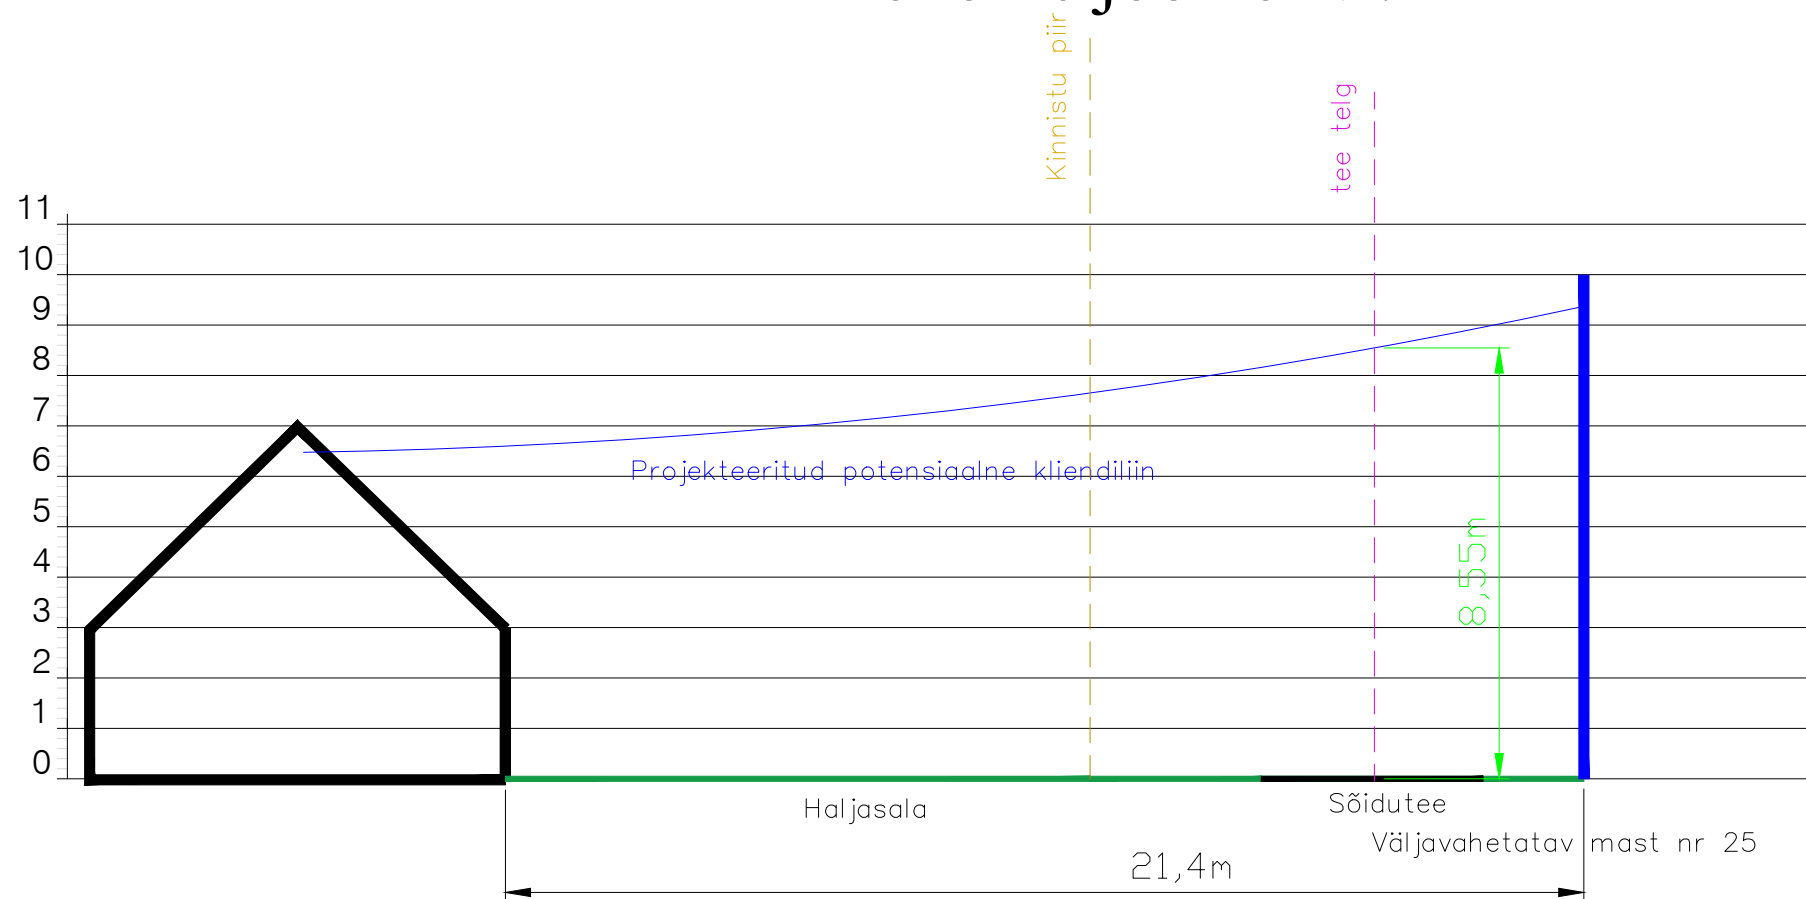

# Ristlõike joonis Nr. 14




Projekti nimetus			
SIDEVÕRGU PROJEKTEERIMINE RAPLA-, LÄÄNE- ja HIIUMAAL (P2024-09)			
Joonise nimetus			
Ristlõike joonis nr.14			
Projekteerija		Tellija	
 Hepta Group Energy OÜ Mäealuse 2/1 12618 TALLINN EESTI Tel. +372 5179698 info@hepta.ee		 Enefit AS // Reg kood 16130213 Lelle tn 22, Kesklinna linnaosa, 11318 Tallinn, Harju maakond Tel +372 55522205 info@enefit.ee	
Kontrollija	S. Kulp	Staadium	EP
Projekti juht	S. Kulp	Möötkava	1:150
Projekteerija	M. Banko	Kuupäev	30.01.2025
		Projekti nr	24020 (VT2120)
		Joonise nr	E114

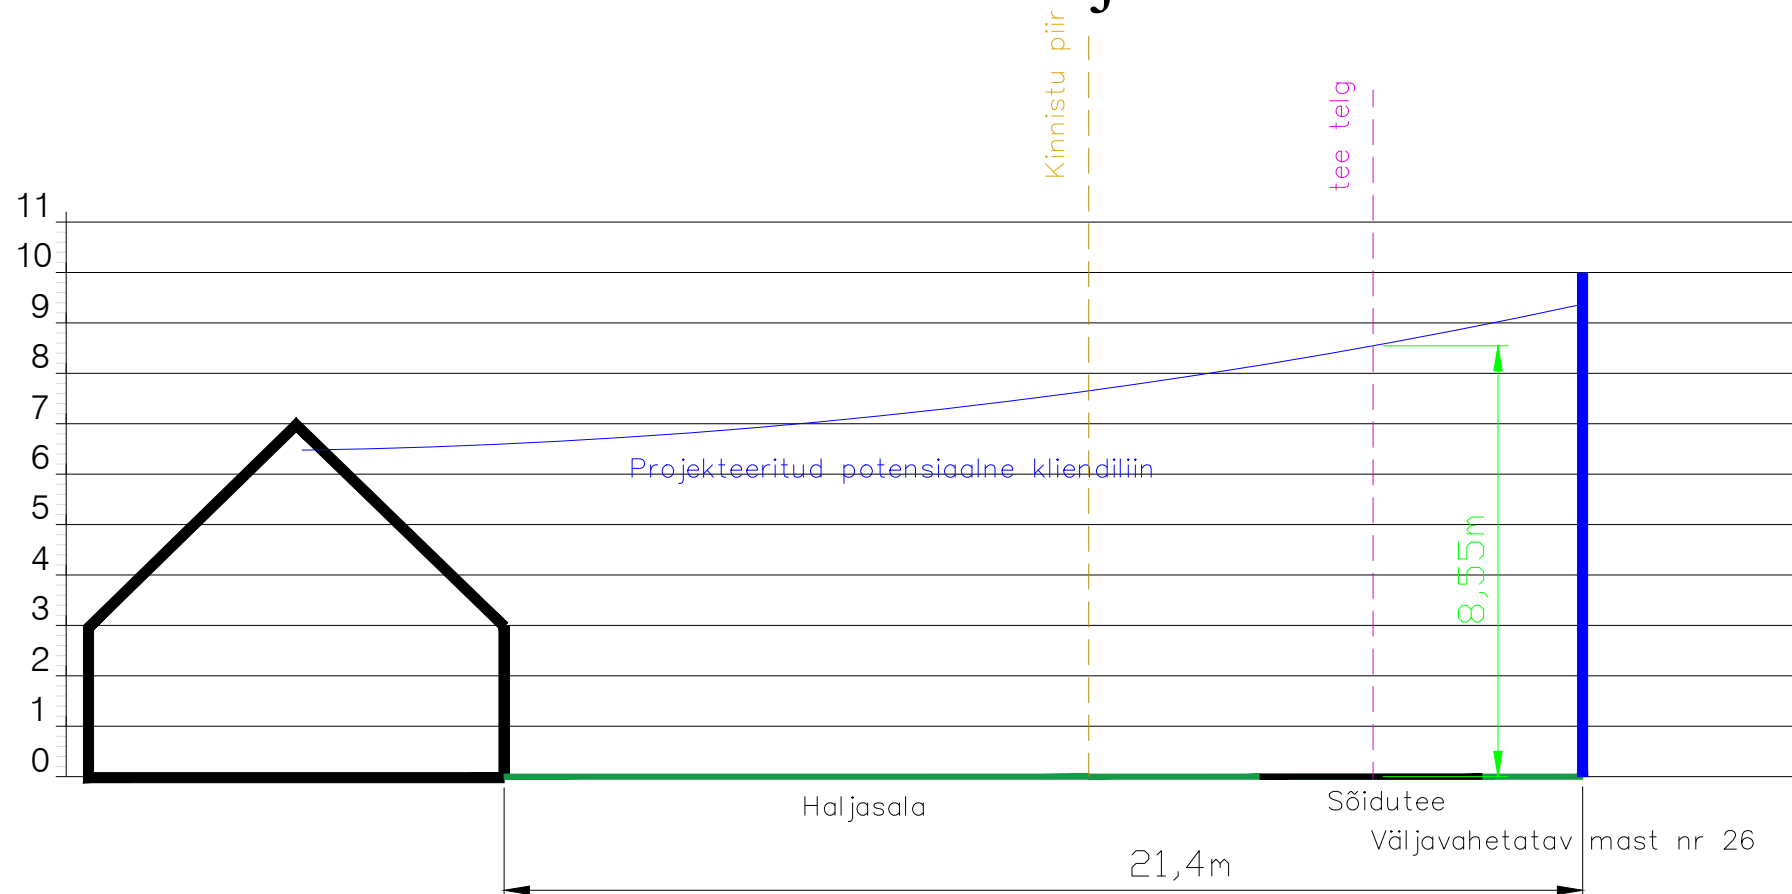

# Ristlõike joonis Nr. 15



Projekti nimetus			
SIDEVÕRGU PROJEKTEERIMINE RAPLA-, LÄÄNE- ja HIIUMAAL (P2024-09)			
Joonise nimetus			
Ristlõike joonis nr.15			
Projekteerija		Tellija	
 Hepta Group Energy OÜ Mäealuse 2/1 12618 TALLINN EESTI Tel. +372 5179698 info@hepta.ee		 Enefit AS // Reg kood 16130213 Lelle tn 22, Kesklinna linnaosa, 11318 Tallinn, Harju maakond Tel +372 55522205 info@enefit.ee	
Kontrollija	S. Kulp	Staadium	EP
Projekti juht	S. Kulp	Möötkava	1:150
Projekteerija	M. Banko	Kuupäev	30.01.2025
		Projekti nr	24020 (VT2120)
		Joonise nr	E115

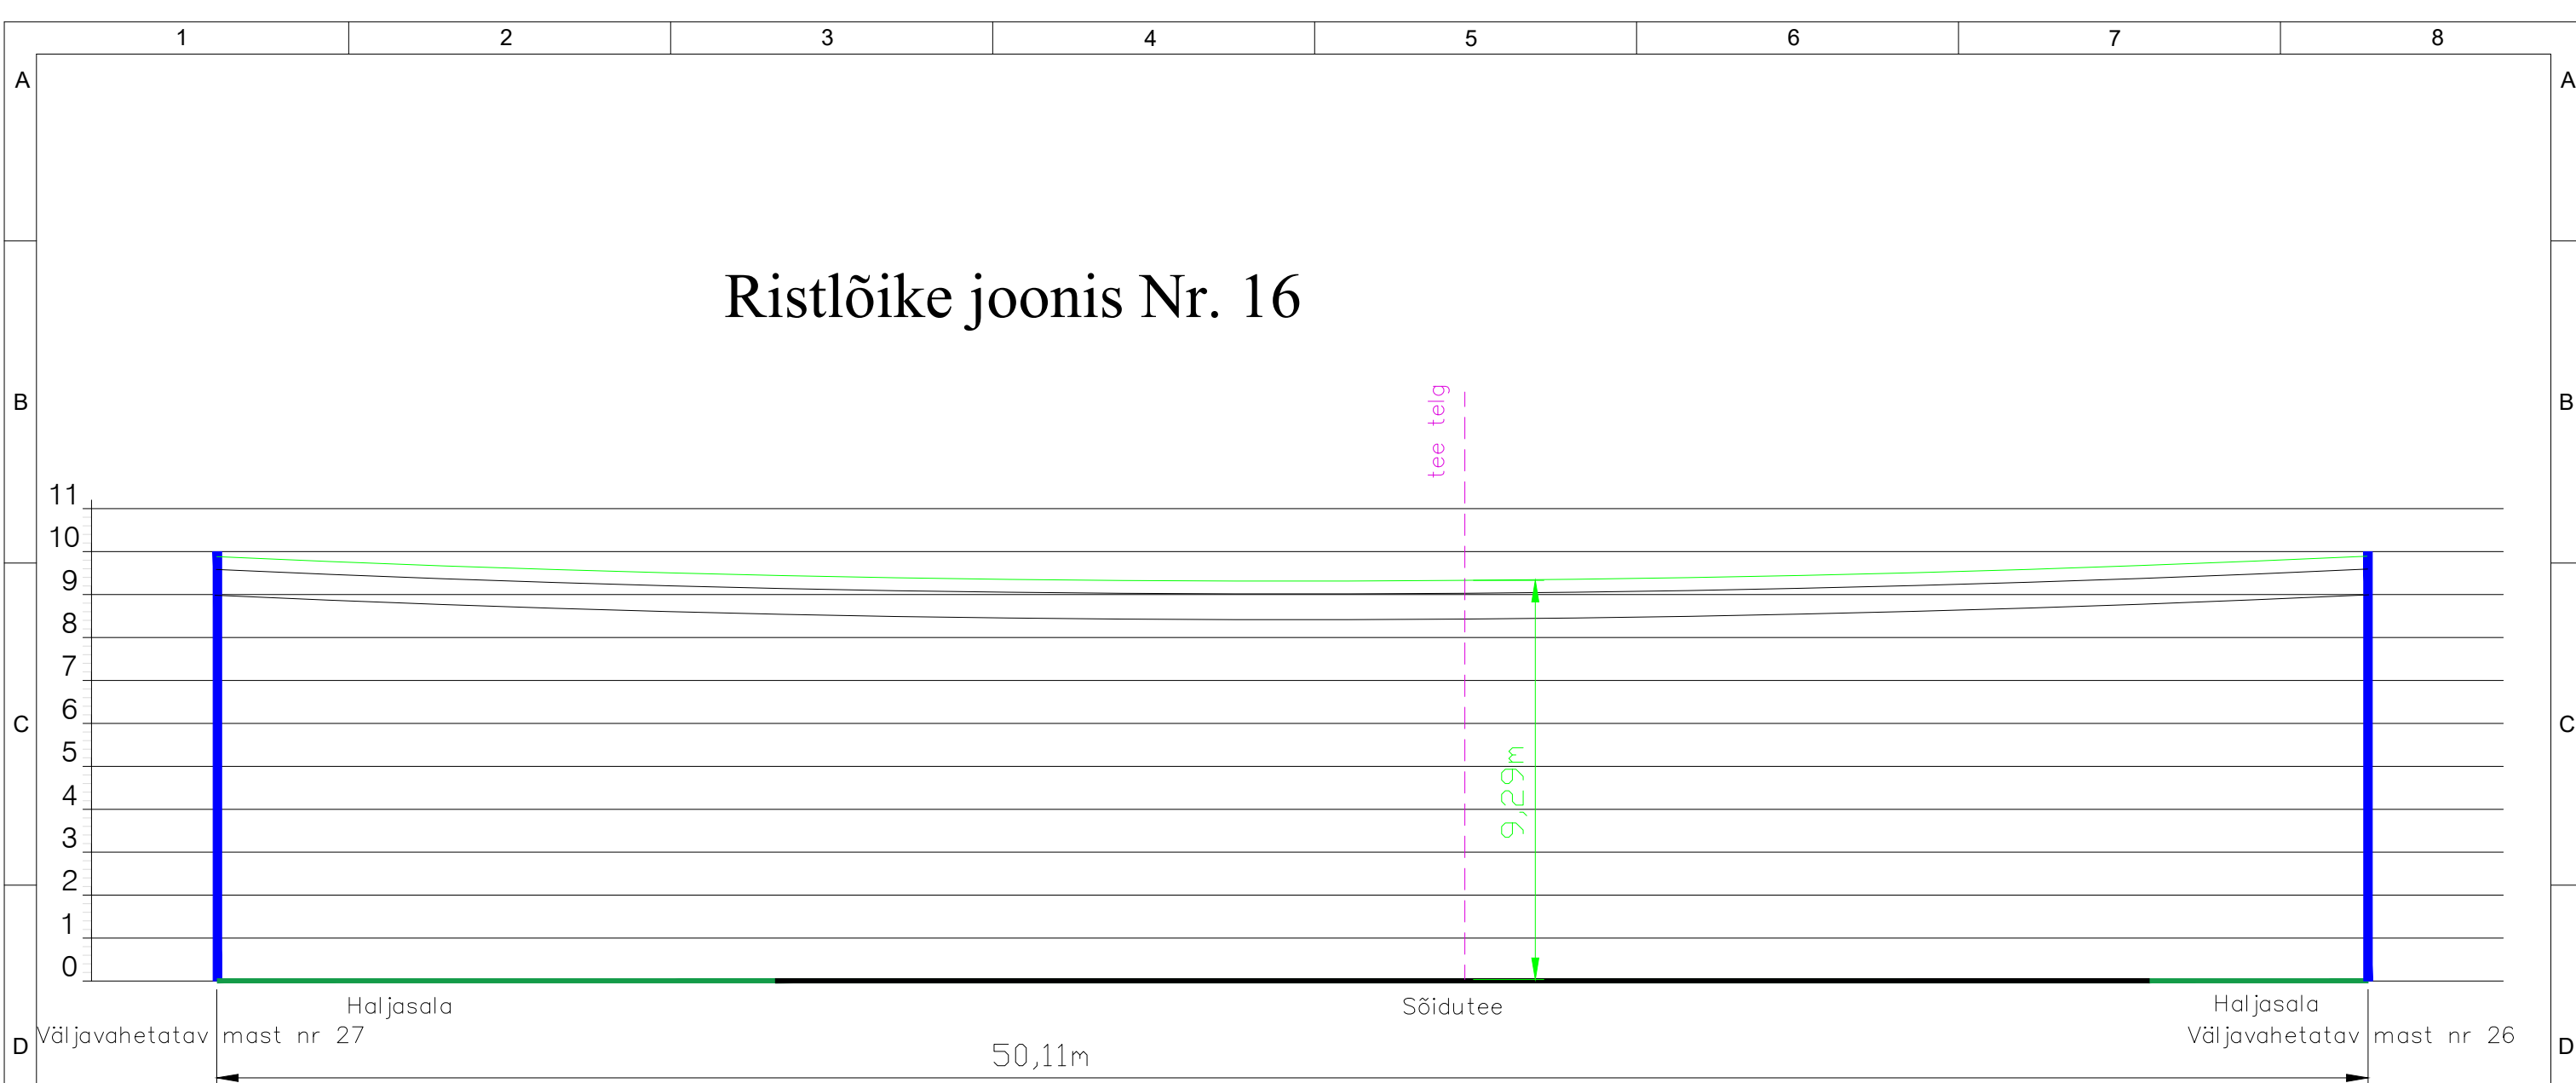
# Ristlõike joonis Nr. 16





Projekti nimetus			
SIDEVÕRGU PROJEKTEERIMINE RAPLA-, LÄÄNE- ja HIUMAAL (P2024-09)			
Joonise nimetus			
Ristlõike joonis nr.16			
Projekteerija		Tellija	
 Hepta Group Energy OÜ Mäealuse 2/1 12618 TALLINN EESTI Tel. +372 5179698 info@hepta.ee		 Enefit AS // Reg kood 16130213 Lelle tn 22, Kesklinna linnaosa, 11318 Tallinn, Harju maakond Tel +372 55522205 info@enefit.ee	
Kontrollija	S. Kulp	Staadium	EP
Projekti juht	S. Kulp	Möötkava	1:150
Projekteerija	M. Banko	Kuupäev	30.01.2025
		Projekti nr	24020 (VT2120)
		Joonise nr	E116

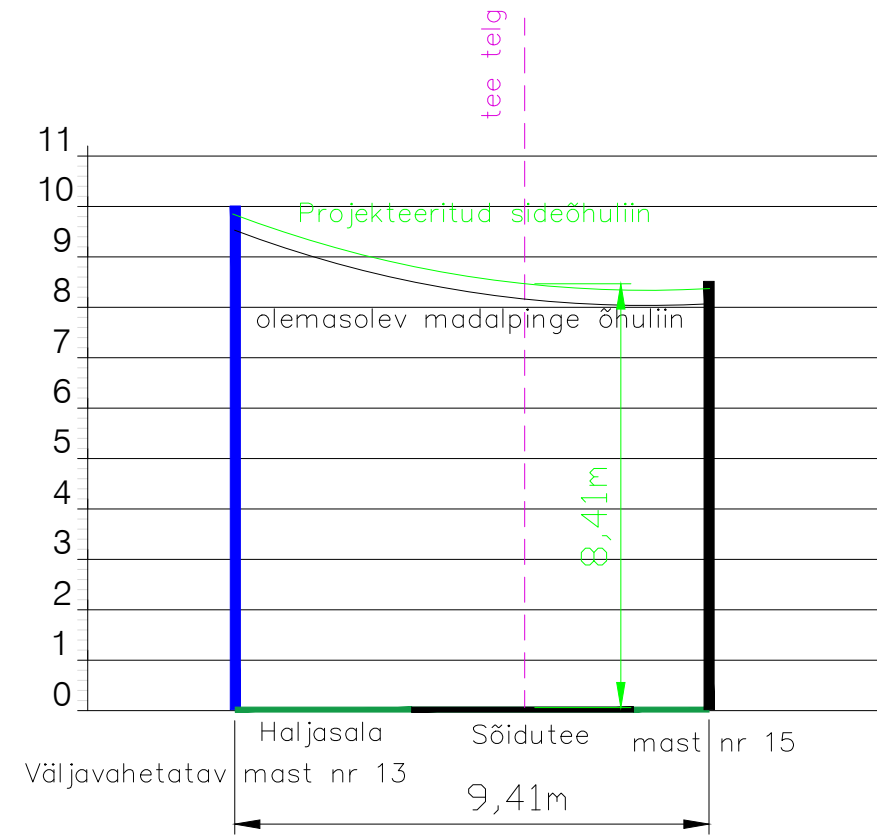


# Ristlõike joonis Nr. 17




Projekti nimetus				SIDEVÕRGU PROJEKTEERIMINE RAPLA-, LÄÄNE- ja HIIUMAAL (P2024-09)			
Joonise nimetus				Ristlõike joonis nr.17			
Projekteerija		 Hepta Group Energy OÜ Mäealuse 2/1 12618 TALLINN EESTI Tel. +372 5179698 info@hepta.ee		Tellija		 Enefit AS // Reg kood 16130213 Lelle tn 22, Kesklinna linnaosa, 11318 Tallinn, Harju maakond Tel +372 55522205 info@enefit.ee	
Kontrollija	S. Kulp	Staadium	EP	Möötkava	1:150	Projekti nr	24020 (VT2120)
Projekti juht	S. Kulp	Kuupäev	30.01.2025	Joonise nr	E117		
Projekteerija	M. Banko						

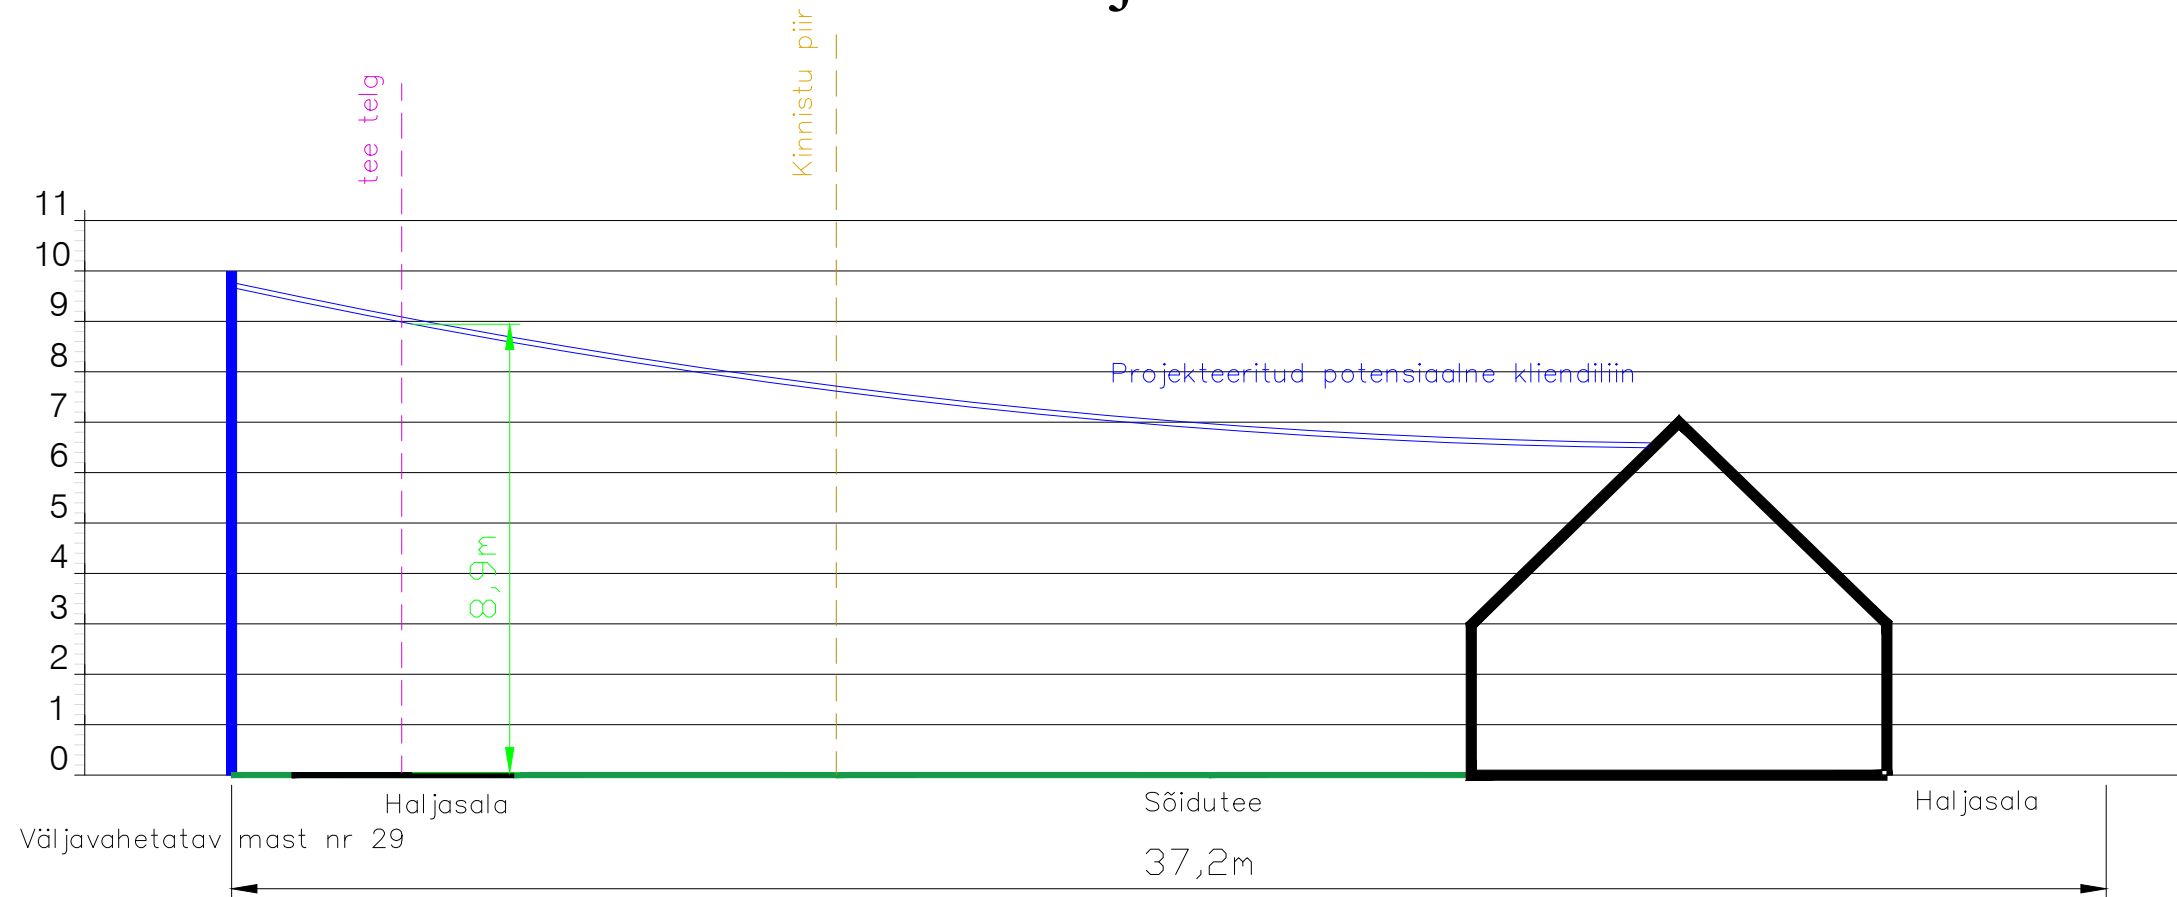

# Ristlõike joonis Nr. 18



Projekti nimetus				SIDEVÕRGU PROJEKTEERIMINE RAPLA-, LÄÄNE- ja HIIUMAAL (P2024-09)			
Joonise nimetus				Ristlõike joonis nr.18			
Projekteerija		Hepta Group Energy OÜ Mäealuse 2/1 12618 TALLINN EESTI Tel. +372 5179698 info@hepta.ee		Tellija		Enefit AS // Reg kood 16130213 Lelle tn 22, Kesklinna linnaosa, 11318 Tallinn, Harju maakond Tel +372 55522205 info@enefit.ee	
Kontrollija	S. Kulp	Staadium	EP	Möötkava	1:150	Projekti nr	24020 (VT2120)
Projekti juht	S. Kulp	Kuupäev	30.01.2025	Joonise nr	E118		
Projekteerija	M. Banko						
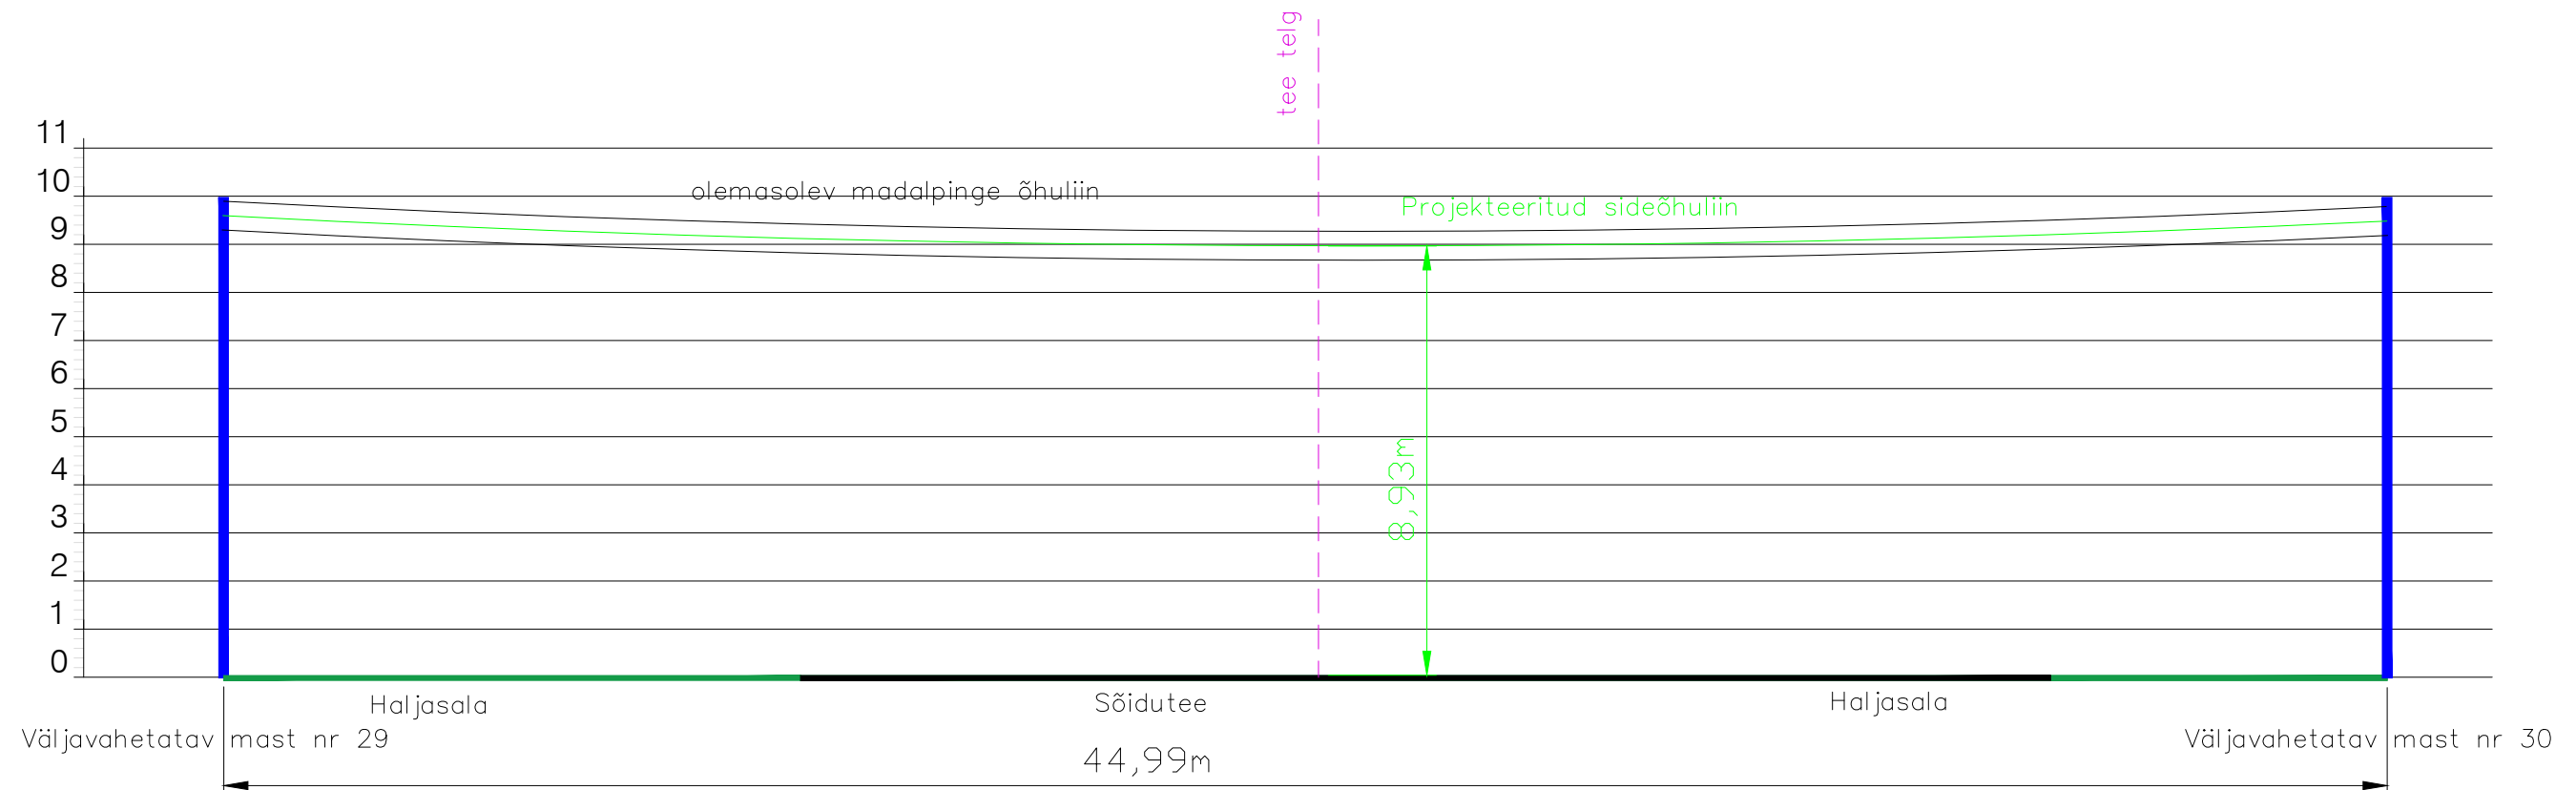
# Ristlõike joonis Nr. 19



Projekti nimetus			
SIDEVÕRGU PROJEKTEERIMINE RAPLA-, LÄÄNE- ja HIIUMAAL (P2024-09)			
Joonise nimetus			
Ristlõike joonis nr.19			
Projekteerija		Tellija	
 Hepta Group Energy OÜ Mäealuse 2/1 12618 TALLINN EESTI Tel. +372 5179698 info@hepta.ee		 Enefit AS // Reg kood 16130213 Lelle tn 22, Keslinna linnaosa, 11318 Tallinn, Harju maakond Tel +372 55522205 info@enefit.ee	
Kontrollija	S. Kulp	Staadium	EP
Projekti juht	S. Kulp	Möötkava	1:150
Projekteerija	M. Banko	Kuupäev	30.01.2025
		Projekti nr	24020 (VT2120)
		Joonise nr	E119