


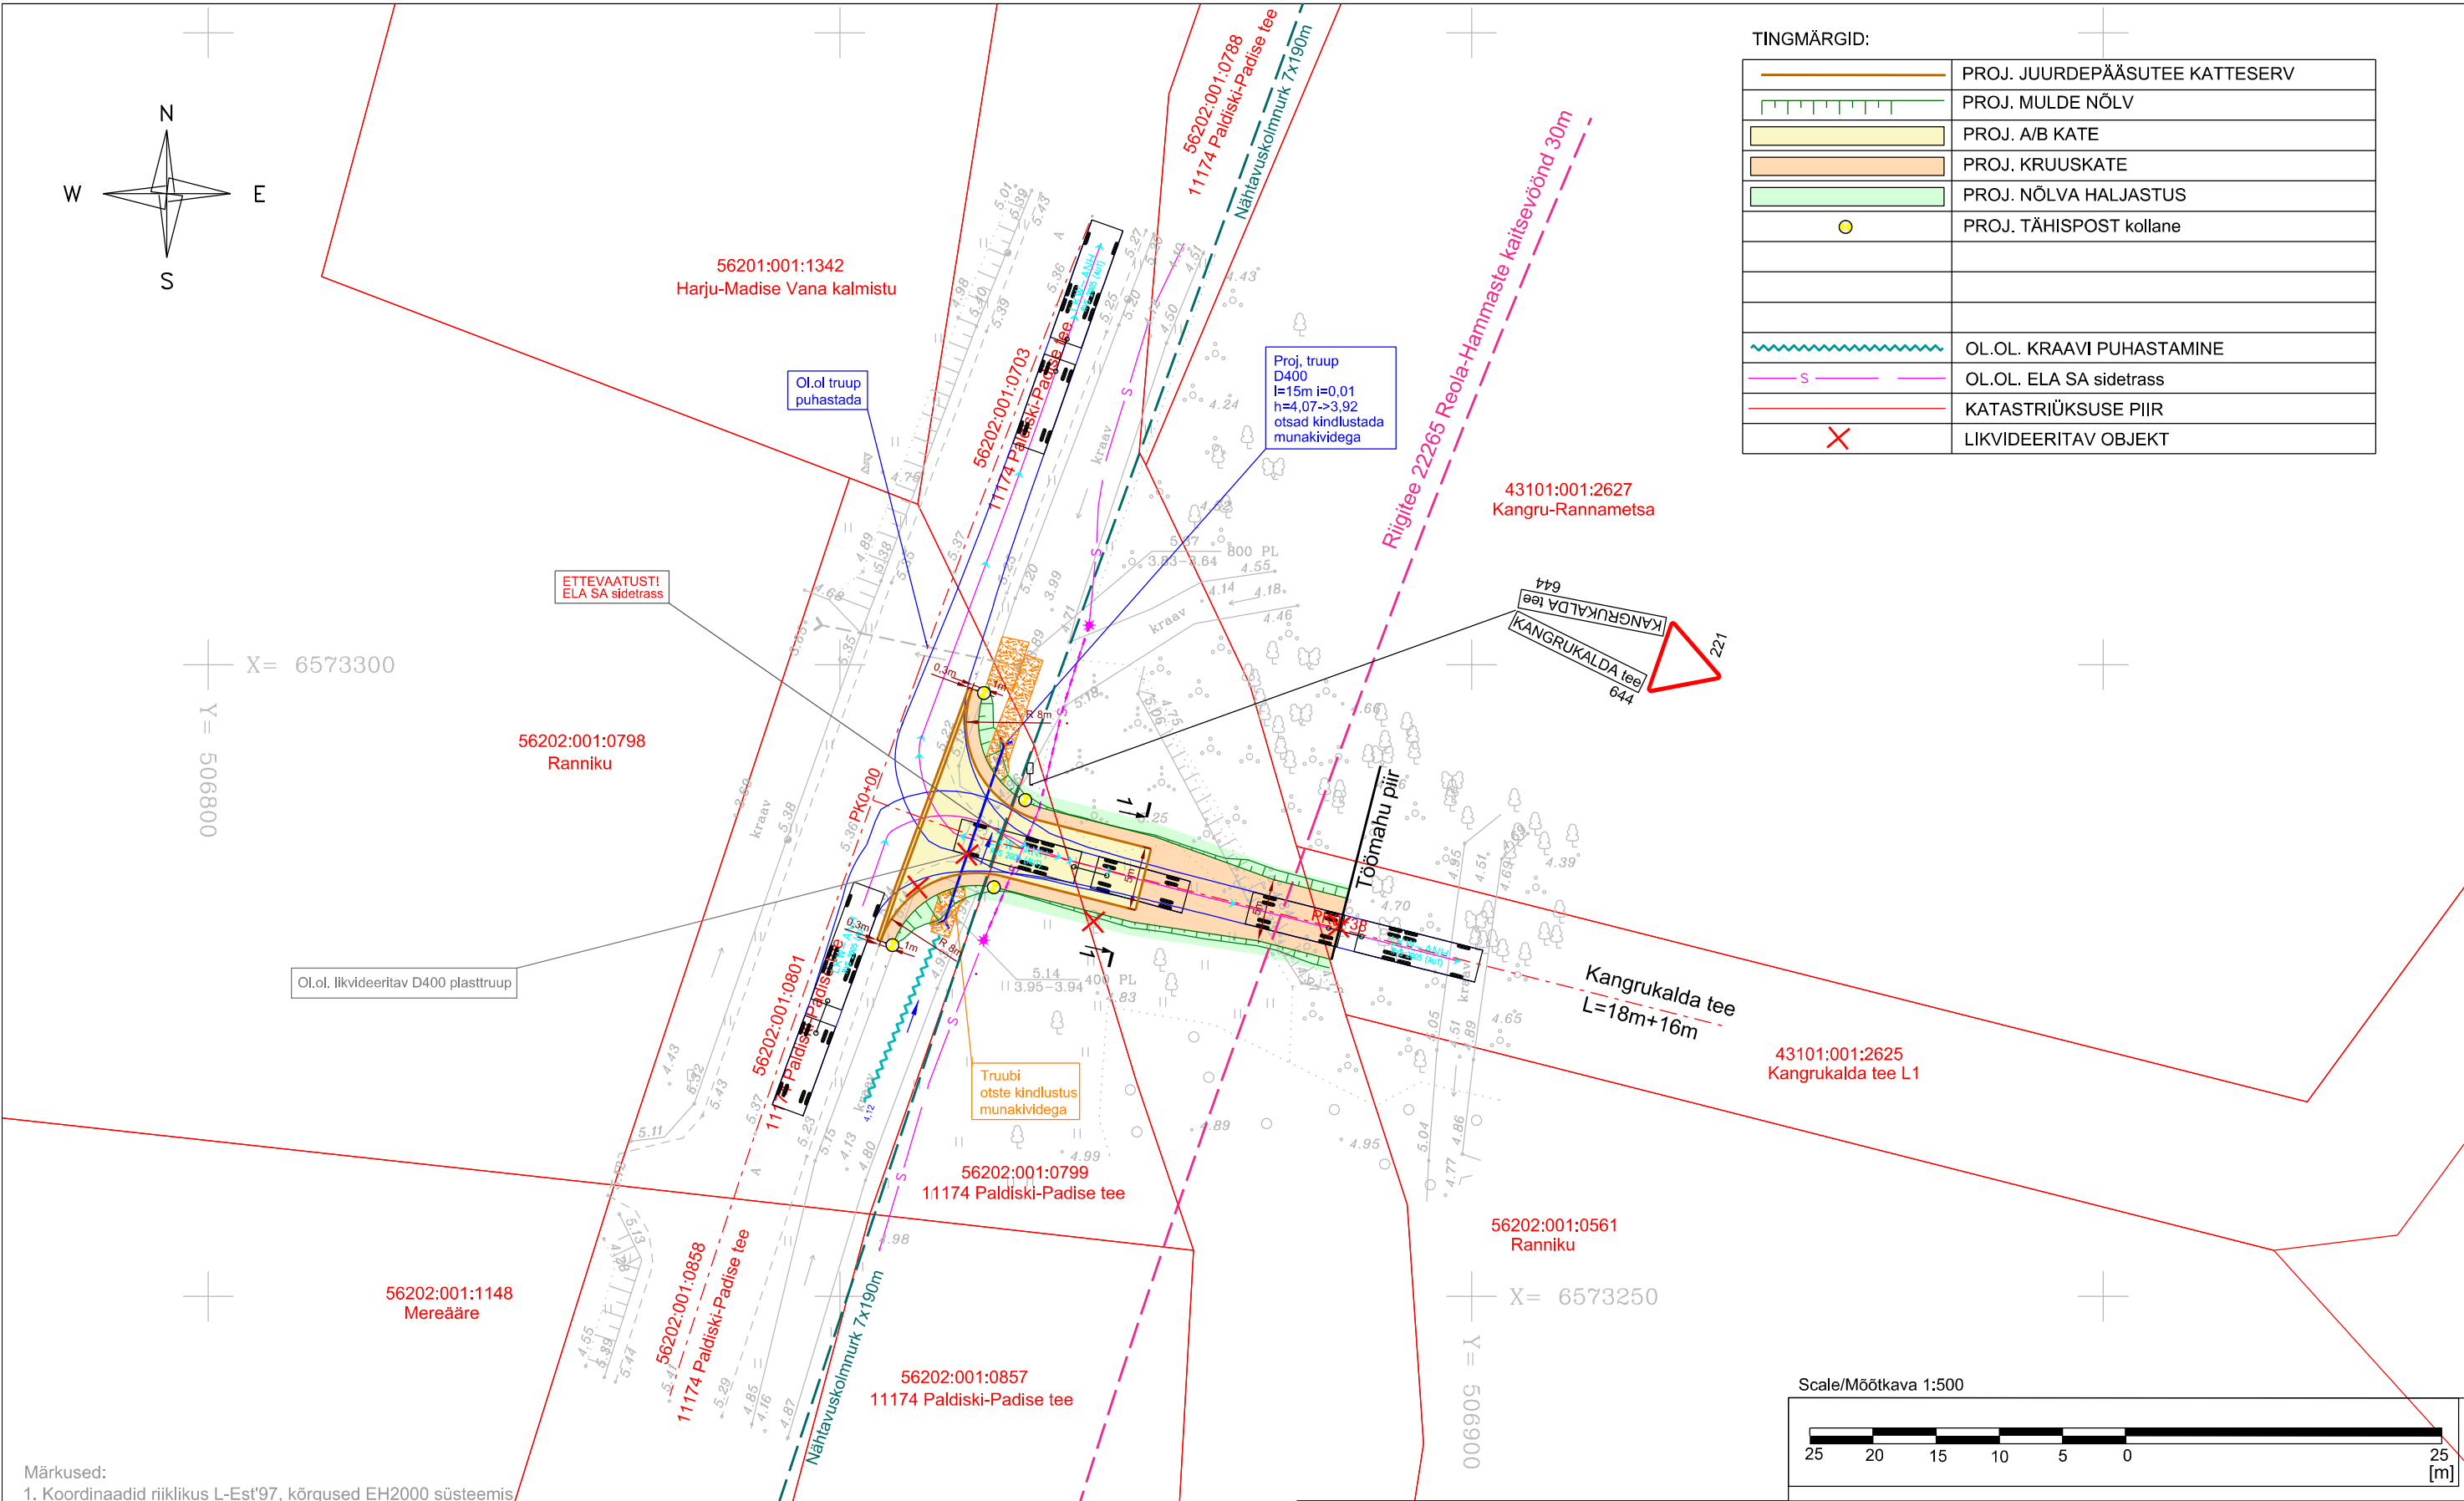

Geodeesia 24

Geodeesia24 OÜ

Litsentsid: 751 MA, EEG000265

Reg nr: 12135099

Pärnu mnt 139e, 11317 Tallinn

info@geodeesia24.ee

Vastutav geodeet:	Marju Lember	
Mõõdistas:	Mart Abro	

Objekt:	Kangrukalda tee		
Aadress:	Harju maakond, Lääne-Harju vald, Madise küla, Kangrukalda tee		
Töö:	TOPO-GEODEETILINE UURING		
Joonise nimetus:	MAA-ALA PLAAN TEHNOVÕRKUDEGA		Mõõtkava 1:500
Töö nr:	10534-25	Stadium:	GEODEESIA
Kuupäev:	1.04.2025	Leht:	1

Nr.								
Teelahendused OÜ MTR ELK000135, EEP004085, EPE001377		TELLJA/CLIENT Lemeks AS						
		OBJEKT/OBJECT Harju maakond, Lääne-Harju vald, Madise küla, riigitee 11174 Paldiski-Padise						
		LÕIK/SECTION Mahasõidukoht Kangrukalda tee, km 5,718						
PROJ/DESIGNED A. Afanasjev		ALLKIRI/SIGNATURE /allkirjastatud digitaalselt/	KUUPÄEV/DATE 14.05.2025	JOOINISE NIMETUS/DRAWING NAME Autorongi pöördekoridorid (18,75m)				
KONTR/CHECKED J. Jermolovitš		ALLKIRI/SIGNATURE /allkirjastatud digitaalselt/	KUUPÄEV/DATE 14.05.2025	PROJ NR/PROJ NO PP-25-11	JOOINISE NR/ DRAWING NO 3	PROJ ETAPP/DESIGN STAGE Põhiprojekt	MÕÖT/SCALE 1:500	REV 0