


15 Tallinn-Rapla-Türi tee
Rapla vald, Rapla maakond
66904:002:1250
M1:500

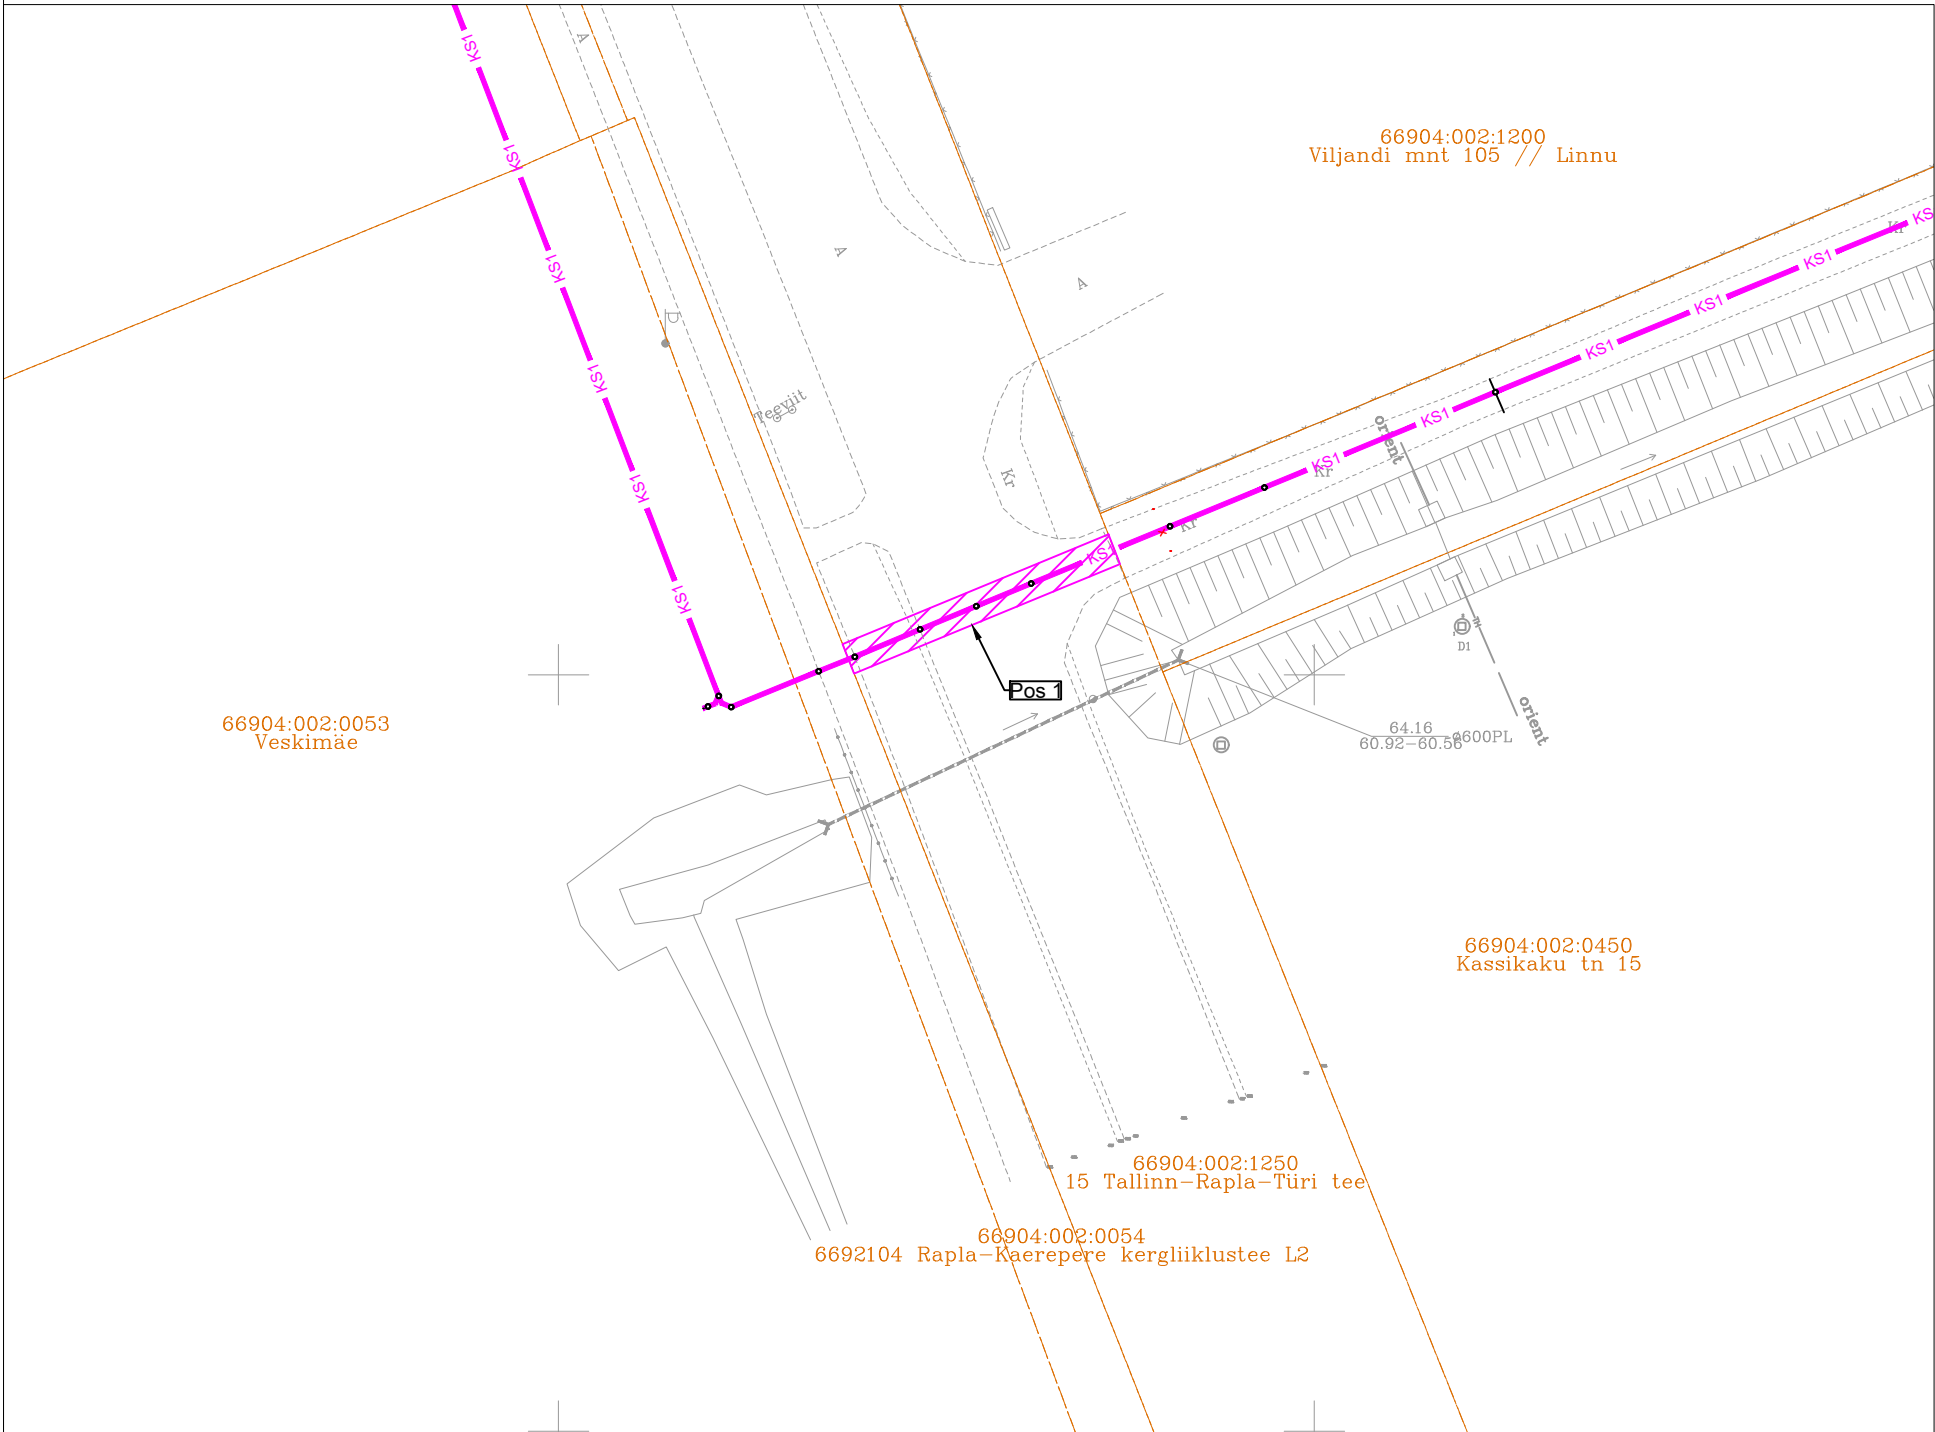

- TINGMÄRGID:
- KATASTRIÜKSUSE PIIR
 - IKÕ SEADMISE ALA TEHNORAJATISE RAJAMISEKS
 - KS1 PROJEKTEERITUD REOVEEKANALISATSIOONI SURVETORU

Formaat: A3

Jrk nr	IKÕ ala pos nr	Kinnistu registrisosa number	Katastriüksuse tunnus, nimi ja sihtotstarve	Ala pindala ruutmeetrites m²	Tehnorajatise pikkused	<div><div>OÜ Entec Eesti Pärnu mnt 160E, 11317 Tallinn Tel 617 7430 entec@entec.ee Reg.nr. 10449959</div><div></div></div>		Tellija Terrat AS				
						Projekti juht Ülar Jõesaar		Töö nimetus Valtust reovee juhtimiseks Rapla ühiskanalisatsiooni reoveepumpla ja survetorustiku projekteerimine				
						Projekteerijad Ülar Jõesaar		Joonise nimetus Isikliku kasutusõiguse seadmise skeem				
						Kontrollija		Objekti aadress Rapla vald, Raplamaa				
						Koostamise kuupäev 15.04.2025	Väljatrukkimise kuupäev 15.04.2025	Faili nimi Servituudiskeemid_02.dwg	Töö nr 1533/25	Stadium PP	Joonise nr VKV-9-04_v02	Mõõtkava 1:500