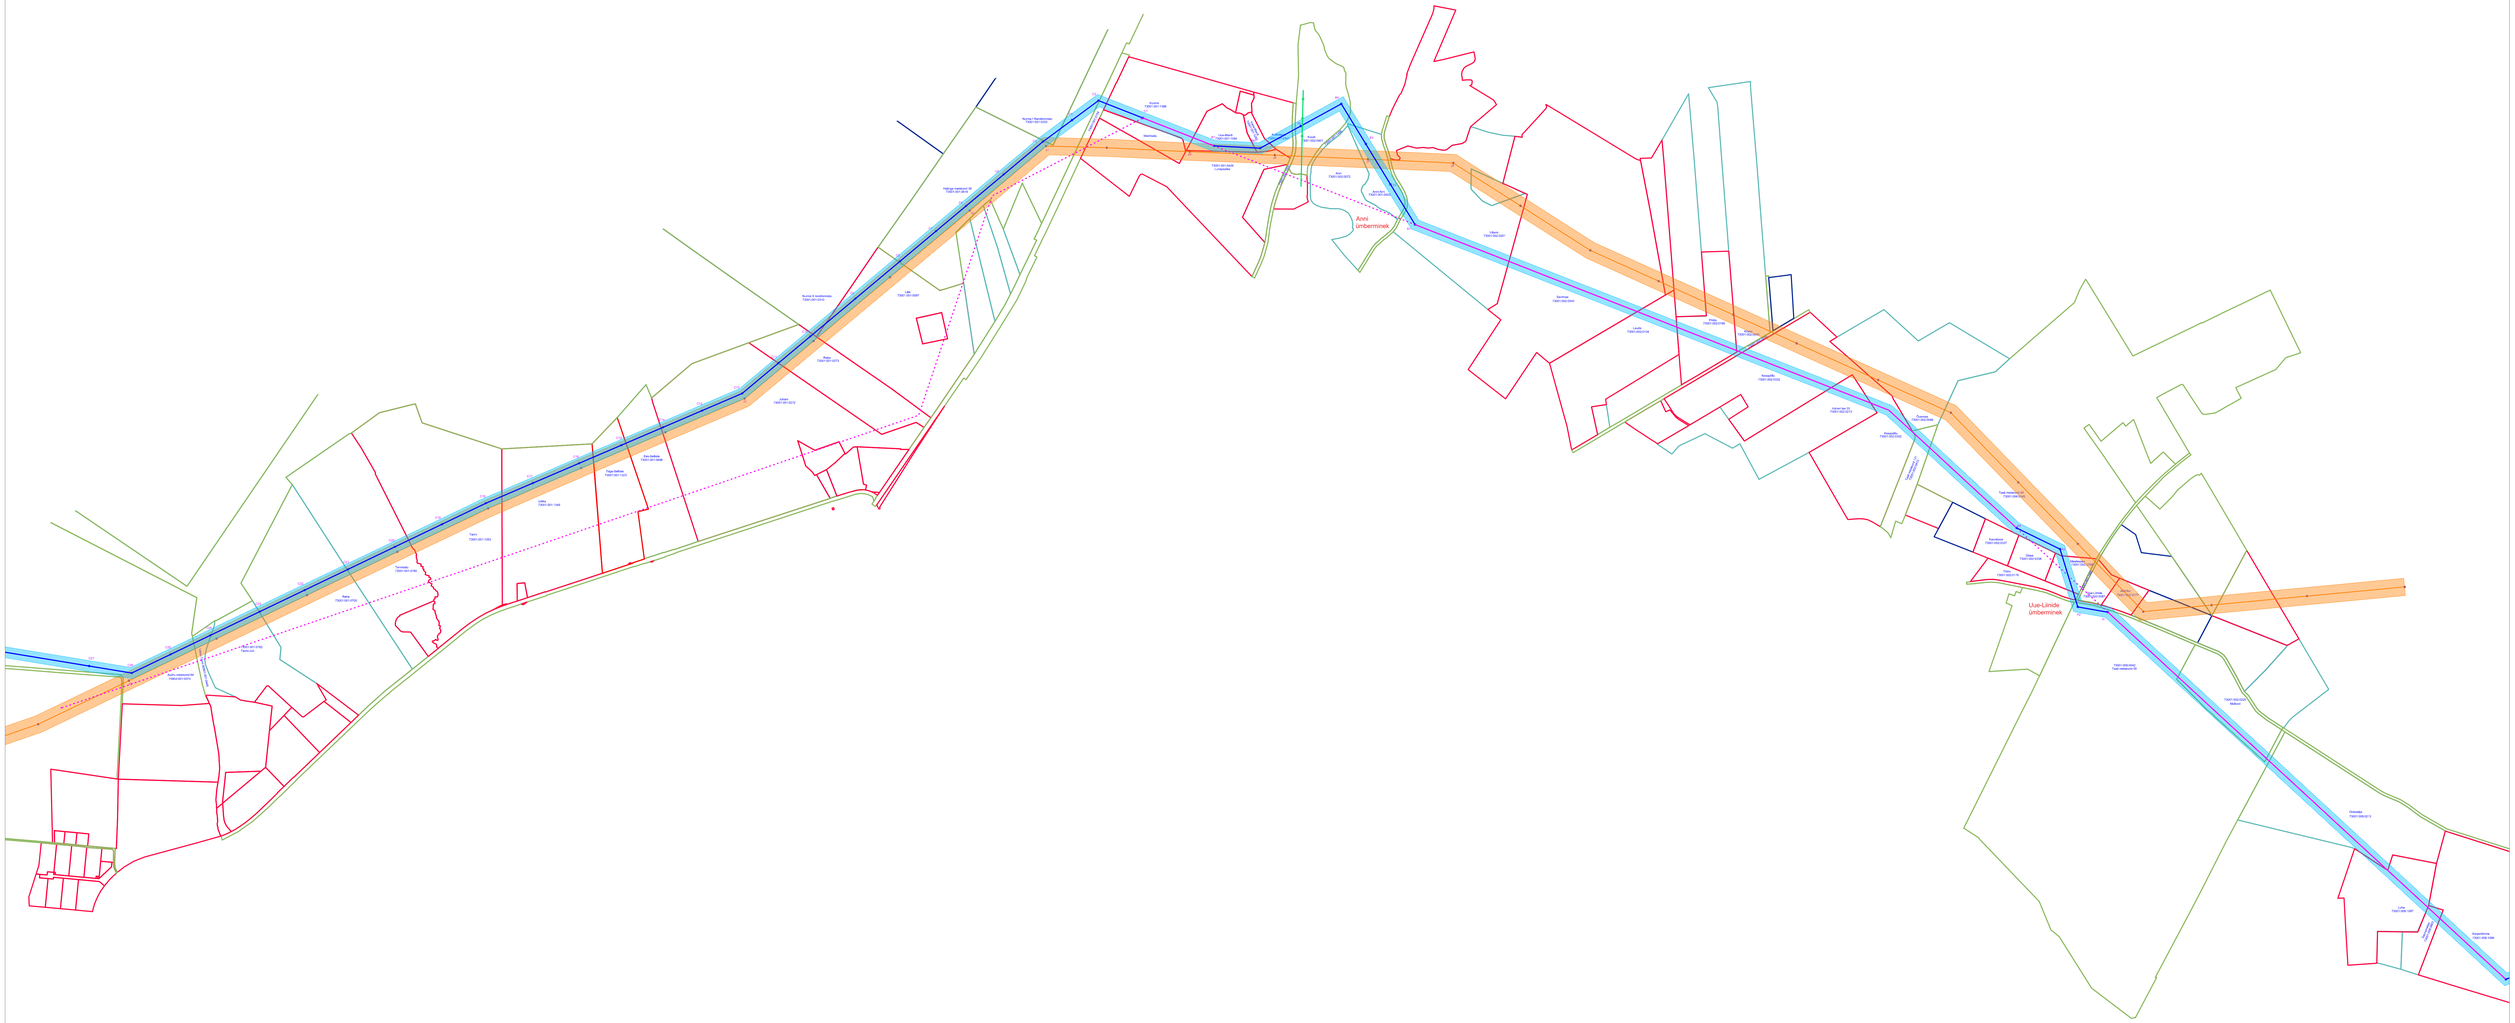

- Eleringi 330kV õhuliini kaitsevöönd (40m mõlemale poole liiniteljest)
- Audru TP õhuliini kaitsevöönd (25m mõlemale poole liiniteljest)
- Uus Urge-Saari 110kV uus õhuliin (Audru TP)
- Olemasolev (Säilitatav) liin L033
- Demonteeritav liin L033
- Olemasolev liin 330kV
- Elektrilevi 15kV liin
- X1 Uue liini liinipost

TERRANAUT OÜ Reg.nr.: 12745450 Aadress: Lõõtsa 8, 11415 Tallinn, Harju vald / Harjumaa / Estonia	Tellija: Audru tuulepark OÜ	Objekt: Urge-Saari 110kV õhuliin, Audru TP			Mõõt: M1/10000
	Aadress: Tori vald ja Pärnu linn, Pärnu maakond				
Koostaja: V. Viikilepp +372 56 152 225	Joonise nimetus: Õhuliini asendiplaan				
Kontrollis: -					
Kuupäev: 12.05.20 V4	Joonis nr: 090-001	Töö nr.: 090	Staadium: Eskiis	Leht: 1	