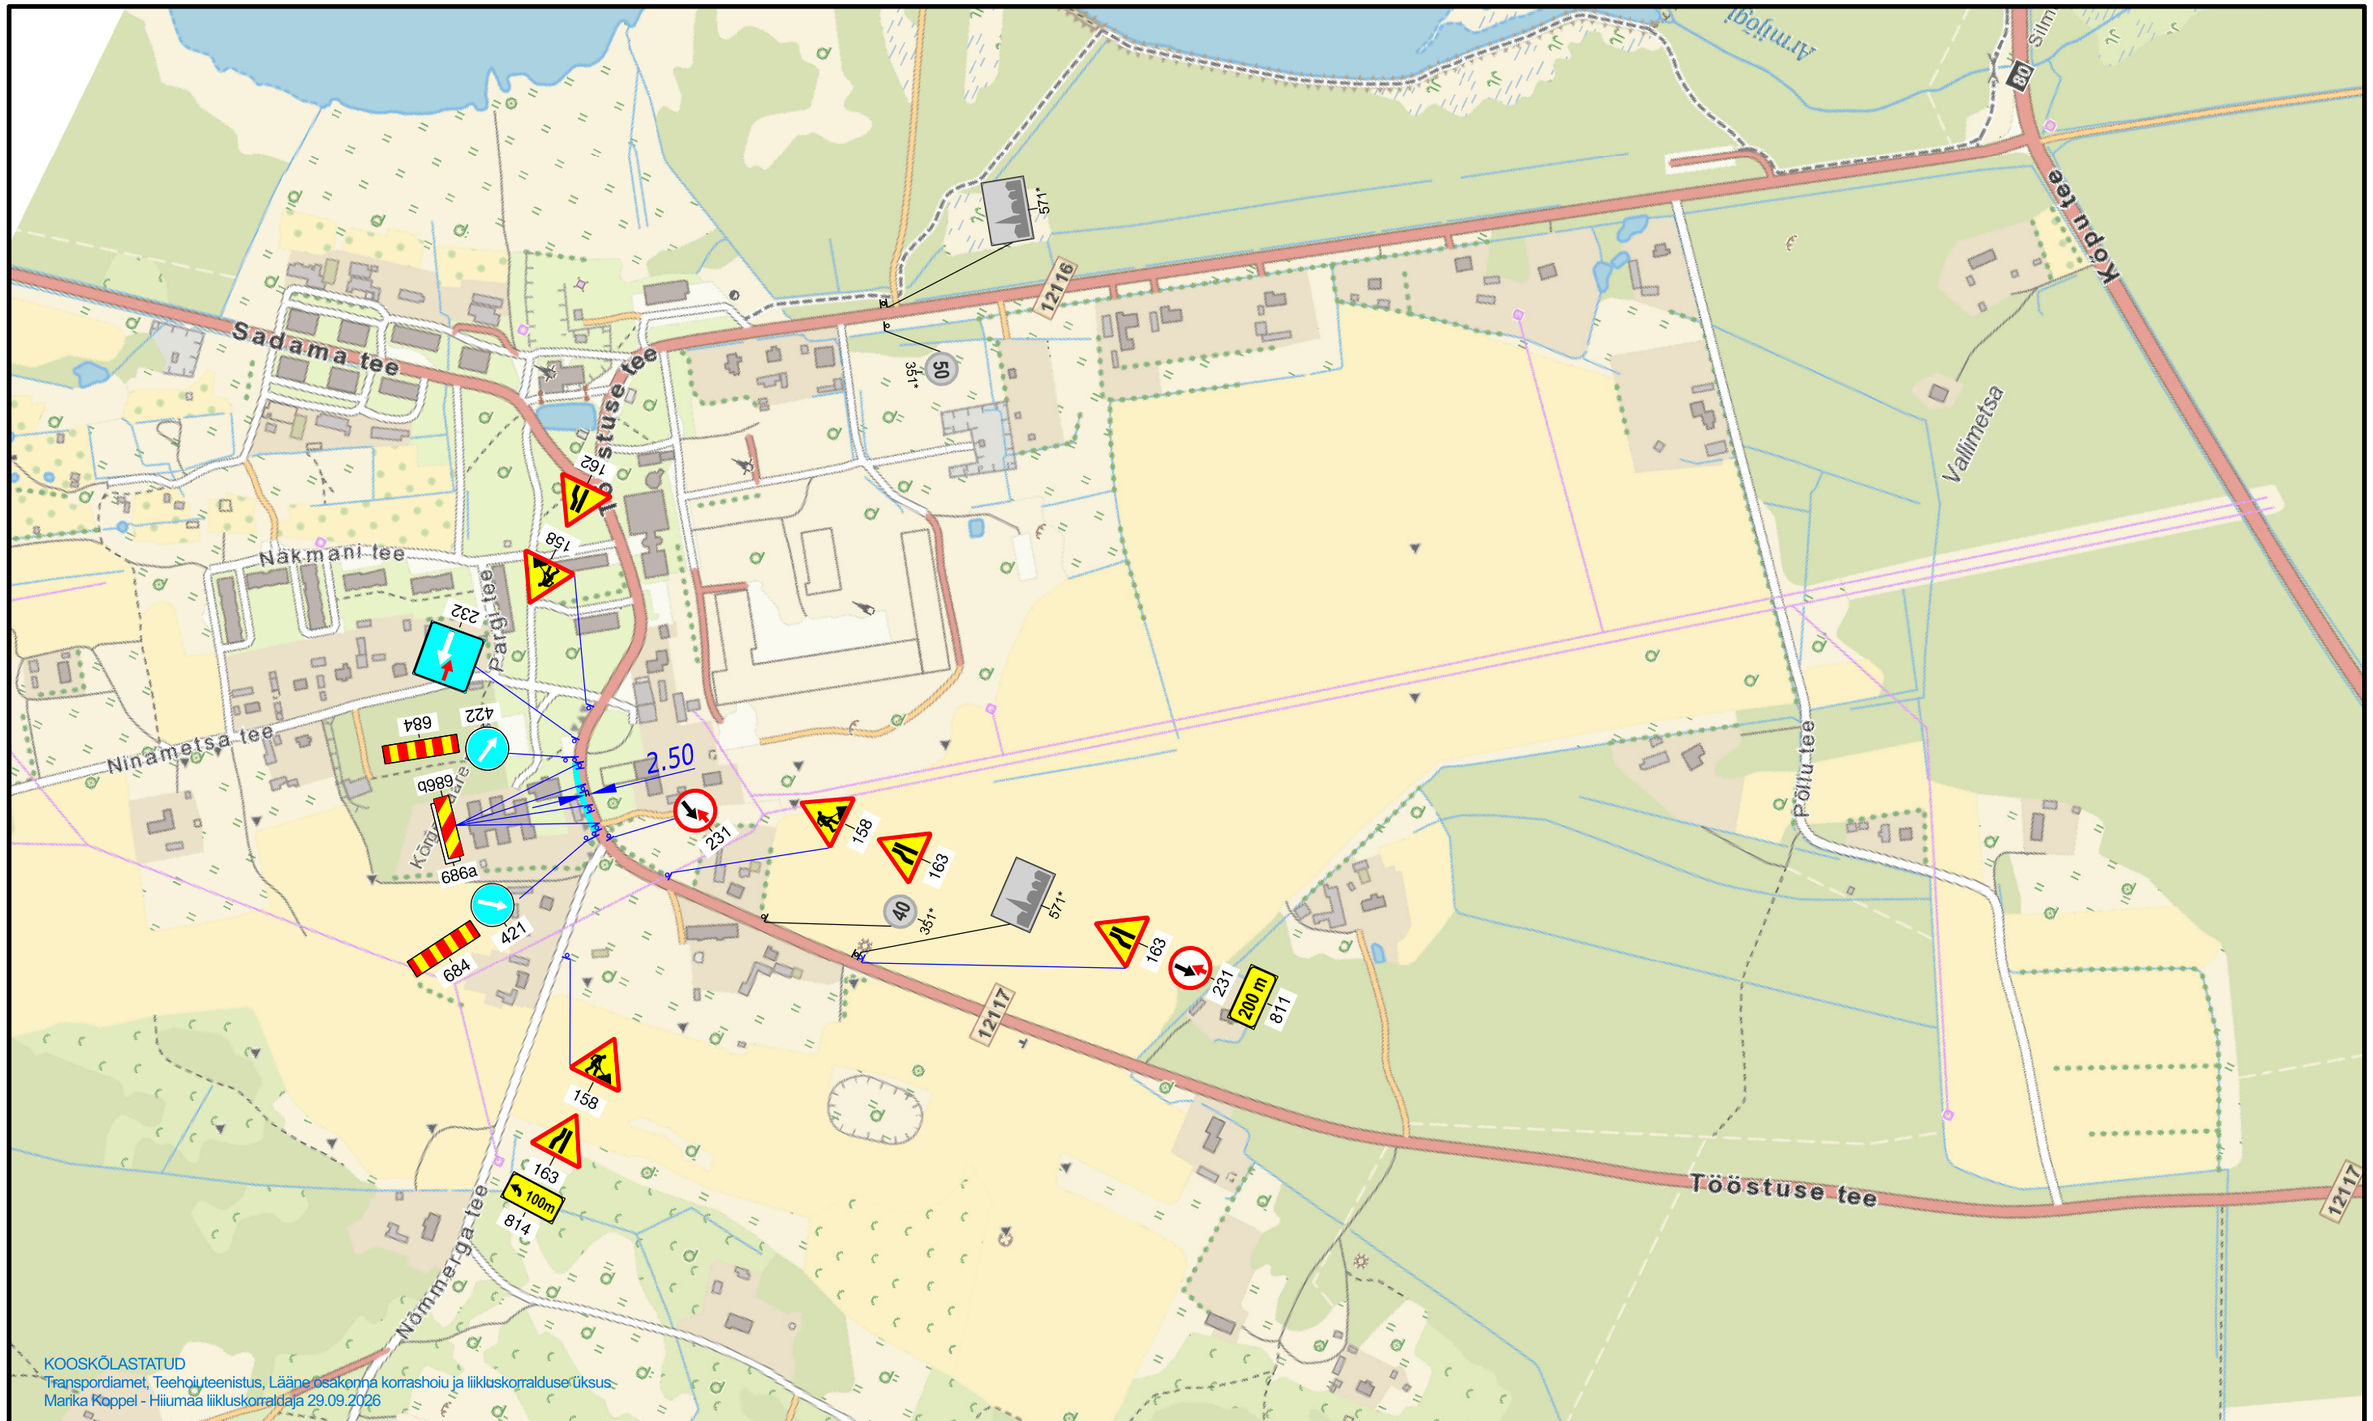


KOOSKÕLASTATUD
Transpordiamet, Teehoiuteenistus, Lääne osakonna korrashoiu ja liikluskorralduse üksus
Marika Koppel - Hiiumaa liikluskorraldaja 29.09.2026

Tingimustel:
1. Ajutise liikluskorralduse skeem on kooskõlastatud eeldusel, et koostamisel on arvestatud kehtivate normidega, tegelike liiklustingimustega, teede mõõtmetega, teenindavate sõidukite näitajatega, olemasoleva liikluskorralduse ja liiklussagedusega.
2. Liikluskorraldusvahendid paigaldada juhindudes EVS 613 nõuetest.Liikluse korraldamisel objektil juhinduda määrusest "Nõuded ajutisele liikluskorraldusele" nr 43 ja juhendist "Riigiteede ajutine liikluskorraldus" MA 2018-009.
3. Teemaal töötavad sõidukid ja mehhanismid peavad olema tähistatud vastavalt juhendile.
4. Sõiduteele ega kergliiklusteele ei tohi parkida sõidukeid ja mehhanisme, ei tohi takistada teehoolde tegemist!
5. Tagada tööde teostamise alal teekatte puhtus.
6. Vähemalt 24 tundi enne tööde alustamist või liikluskorralduse muutmist teavitada liiklusjuhtimiskeskust e-post tmc@transpordiamet.ee või vähemalt 24 tundi enne tööde alustamist või liikluskorralduse muutmist teavitada liiklusplirangutest ja tööde tegemisest Transpordiametit Tark Tee liikluspiirangute iseteeninduskeskkonnas, millele pääseb ligi Transpordiameti e-teeninduse kaudu.

Kooskõlastatud liikluskorralduse joonised ei asenda teel ja teemaal töötamise luba!

TINGMÄRGID:

- 221* — Ol.olev liiklusmärk
- 30 / 351 — Proj. liiklusmärk
- Proj. liiklusmärgl post
- Töötsoon

Warren Safety
Ranna tee 17, Tabasalu 76901
tel: 603 2401
E-mail: info@warrensafety.com

Kontrollis:	S.Vahter	
Koostas:	K.Rütman	
Tellija:	MA Hiiumaa Haldus Vallamaja, Emmaste küla, 92001 Hiiumaa Vello Kallas, tel: 5770 4613	

Skeemi nr:	2609-14.1	Kuupäev	28.09.2026
Projekt:	Puude langetamine	Leht 1	Lehti 1
Asukoht:	Kõrgessaare alevik, Hiiumaa vald, Hiiumaa, Tee 12117, Jõeranna-Kõrgessaare tee, km 1.853 - 1.894	Mõõtkava	1:5000
Joonis:	Liiklusskeem		