


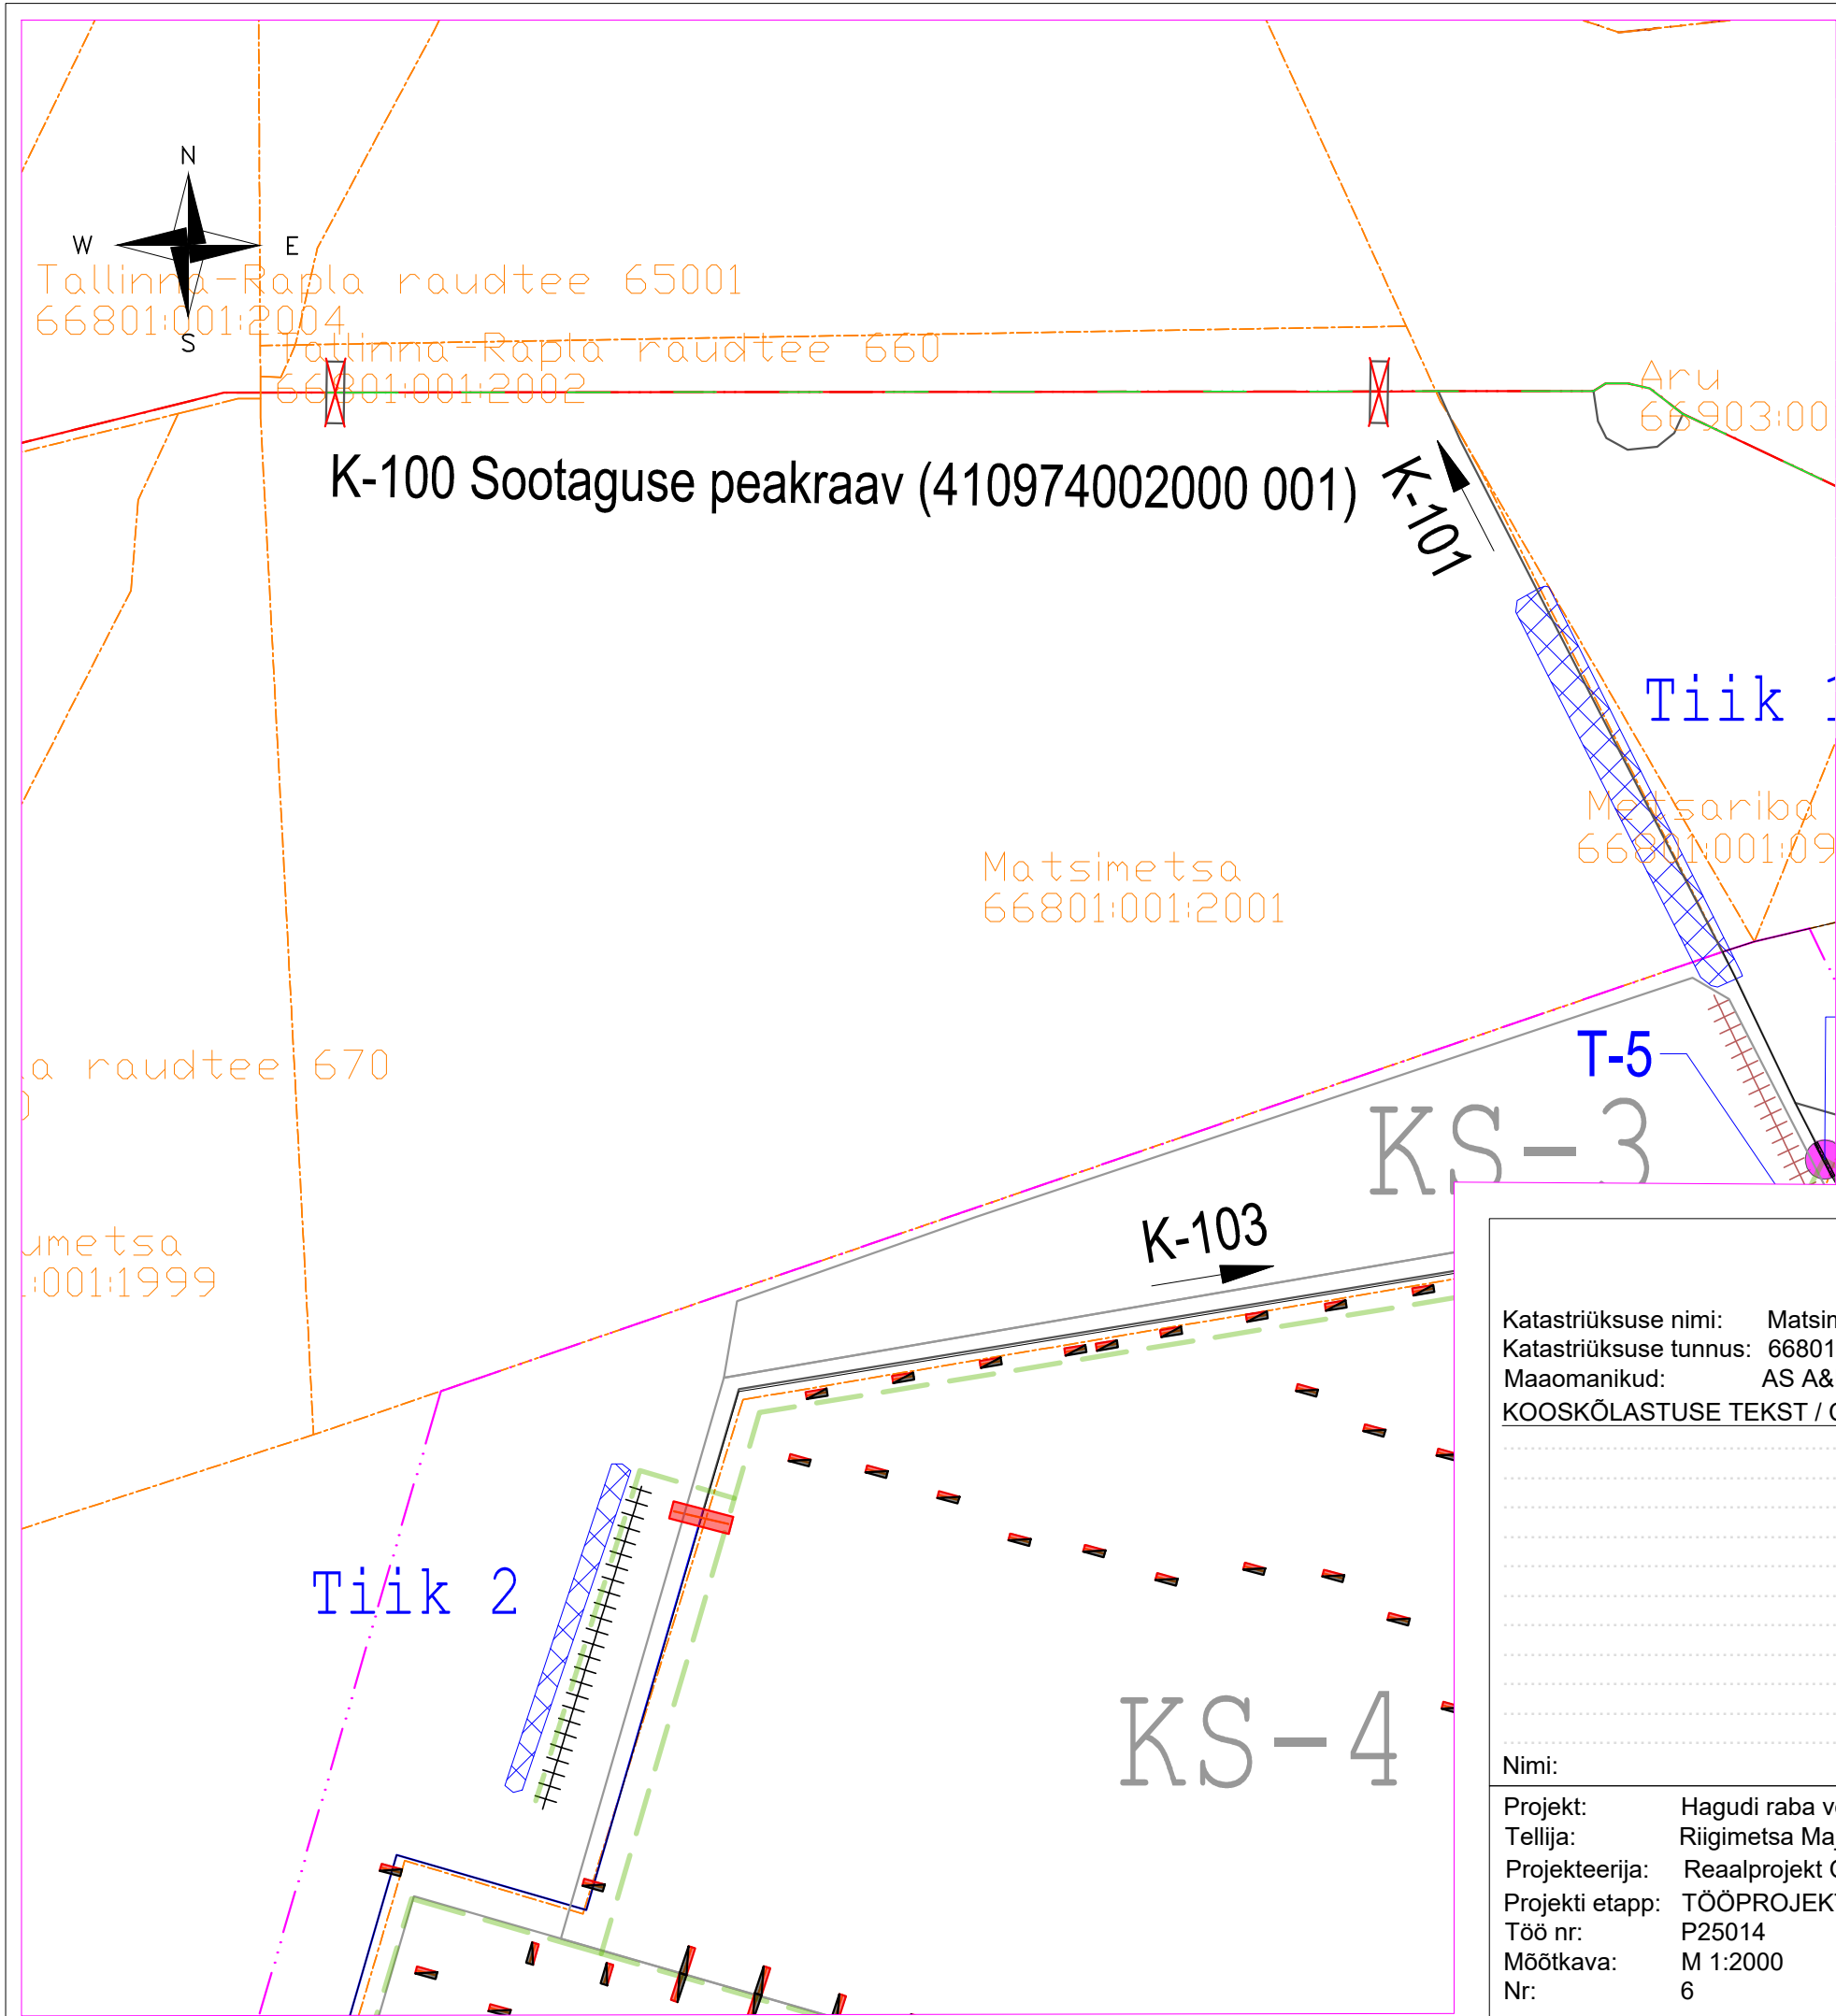

TINGMÄRGID:			
	Katastriüksuse piir		Voolusuund
	Katastriüksuse nimi ja tunnus		Olemasolev vall keskmise kõrgusega 0,1 kuni 0,5 m (A)
	Taastamisala piirjoon		Olemasolev vall keskmise kõrgusega 0,5 kuni 1,0 m (B)
	Maaparandusehitise piirjoon		Likvideeritav kraavi / tiigi vall
	Maaparandusehitise nimetus, kood ja MPS süsteemi kood		Olemasolev trüüp
	Olemasolev tee		Rekonstrueeritav trüüp
	Tee nimetus		Likvideeritav trüüp
	Avatud eesvool valgalaga 10-25km²		Truubi number ja tähis
	Paisutatav kraav		Pais tüüp 1
	Kinnilükatav kraav		Pais tüüp 2
	Hooldatav kraav		Pais tüüp 3
	Olemasolevasse seisukorda jääv kraav		Olemasolev koprapais
	Voolutakistuste eemaldamine		Likvideeritav koprapais
	Kraavisüsteemi piir		Kõrgepinge õhuliin
	Raadatav trass		Elektrirajatiste kaitsevöönd
	Kraavi tähis / Kraavisüsteemi tähis		Olemasolev tiik
			Tiik 3

Katastriüksuse nimi: Matsimetsa
Katastriüksuse tunnus: 66801:001:2001
Maaomanikud: AS A&P Mets
KOOSKÖLASTUSE TEKST / COORDINATION TEXT:

Nimi: Allkiri: Kuupäev:

Projekt: Hagudi raba veerežiimi taastamistöde projekt
Tellija: Riigimetsa Majandamise Keskus
Projekteerija: Reaalprojekt OÜ
Projekti etapp: TÖÖPROJEKT
Töö nr: P25014
Mõõtkava: M 1:2000
Nr: 6