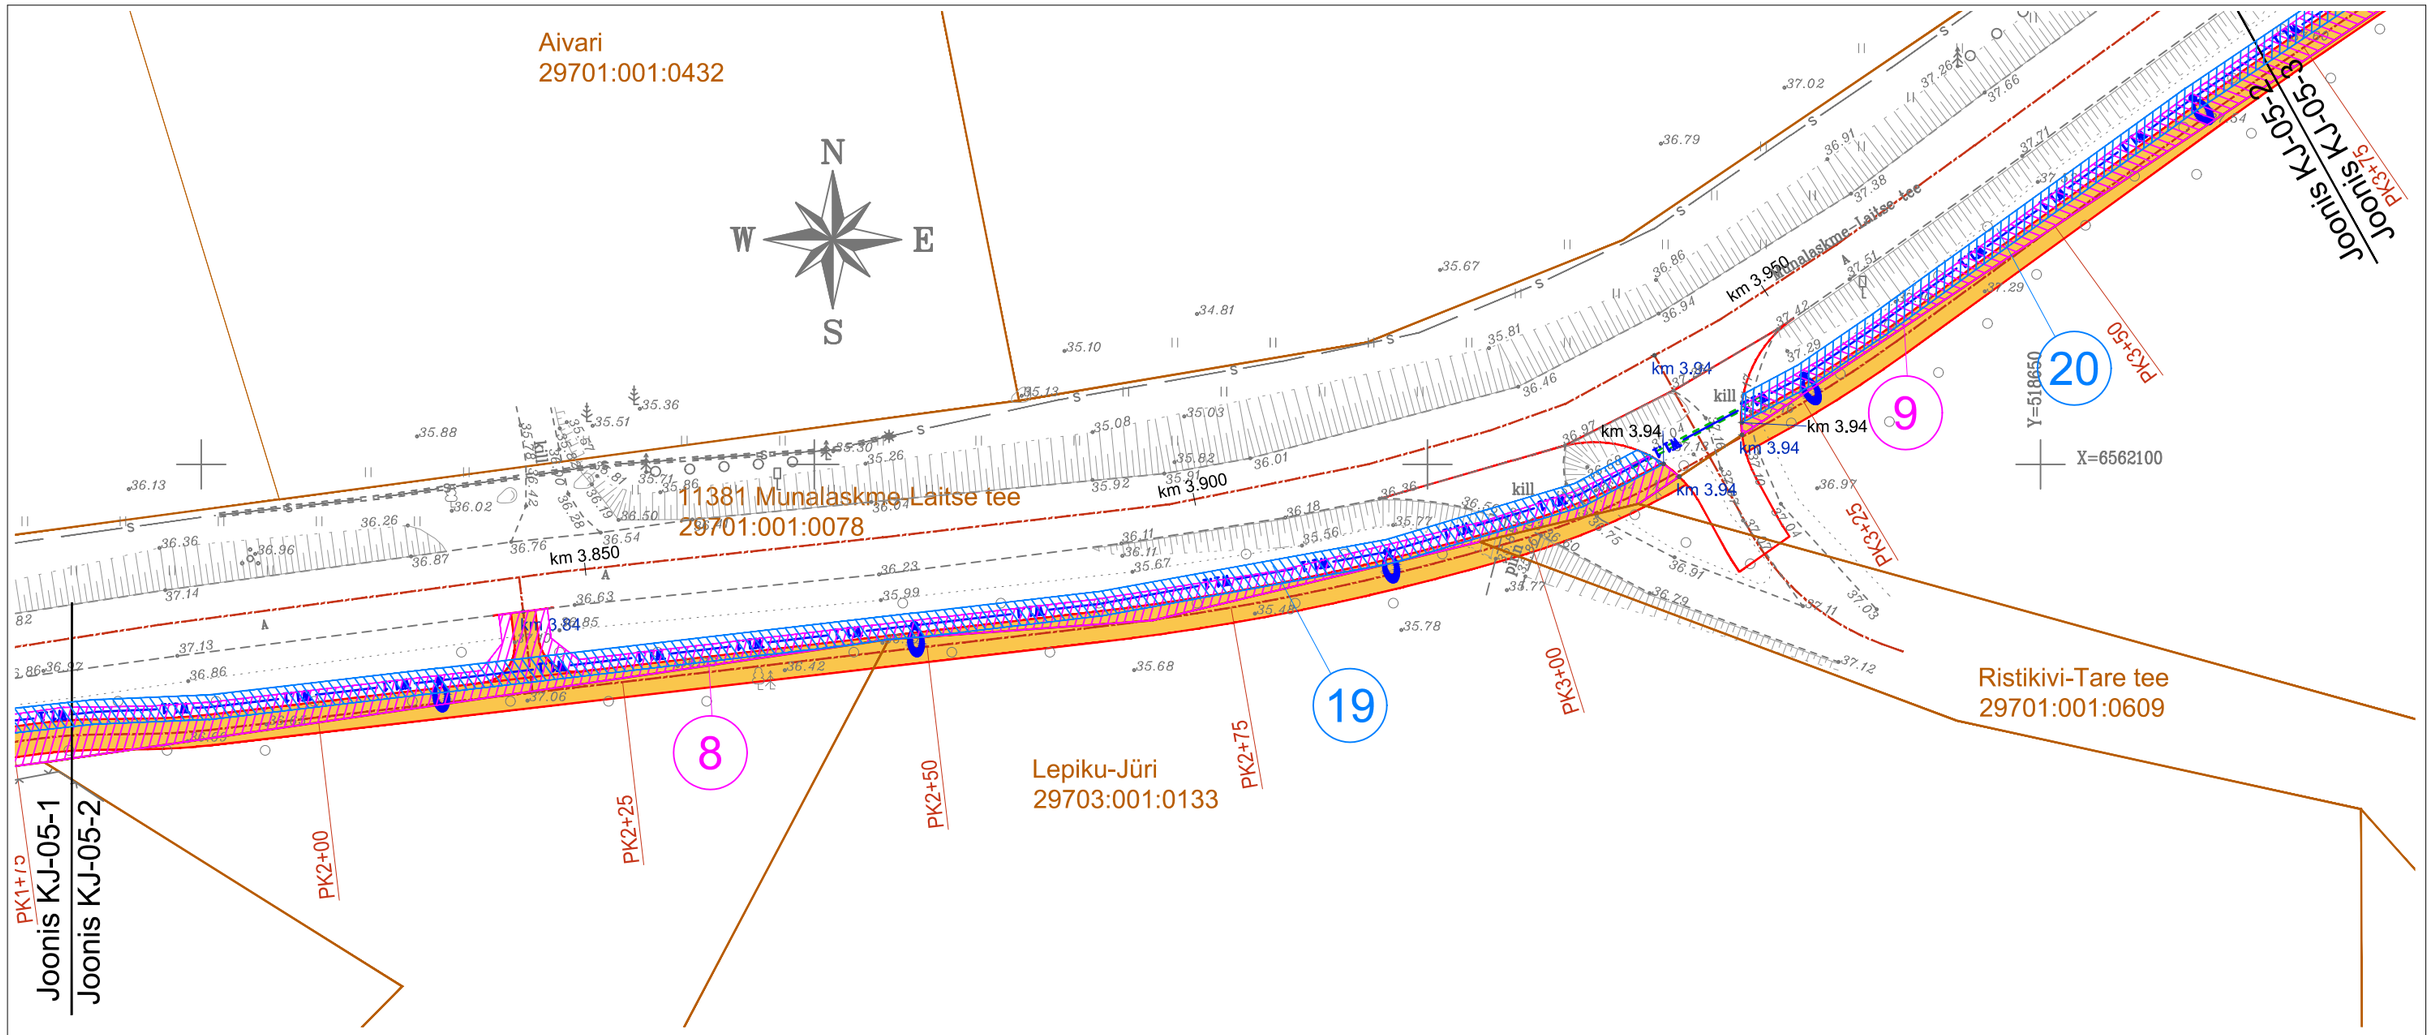

Ala Pos nr (plaanil)	Kinnistu registriosa nr	Katastriüksuse tunnus ja sihtotstarve	Katastriüksuse nimi	Katastriüksuse pindala (ha)	Isikliku kasutus-õiguse ala (m²)	Ala algus (riigitee km)	Ala lõpp (riigitee km)
8	10060250	29701:001:0078 Transpordimaa 100%	11381 Munalaskme-Laitse tee	9.25	434	3.77	3.94
9	10060250	29701:001:0078 Transpordimaa 100%	11381 Munalaskme-Laitse tee	9.25	440	3.94	4.09
19	10060250	29701:001:0078 Transpordimaa 100%	11381 Munalaskme-Laitse tee	9.25	326	3.77	3.94
20	10060250	29701:001:0078 Transpordimaa 100%	11381 Munalaskme-Laitse tee	9.25	299	3.94	4.09

LEPPEMÄRGID:

- KATASTRIÜKSUSE PIIR
- Koolirehe — KATASTRIÜKSUSE NIMI
- 72501:001:0188 — KATASTRIÜKSUSE TUNNUS
- KASUTUSÕIGUSE ALA JALGRATTA- JA JALGTEE RAJAMISEKS
- KASUTUSÕIGUSE ALA TÄNAVAVALGUSTUSE RAJAMISEKS
- PROJEKT KATTE SERV
- PROJEKT JALGRATTA- JA JALGTEE
- PROJEKT NÕLV
- W1.1 — PROJEKT VÄLISVALGUSTUSKAABEL
- PROJEKT VÄLISVALGUSTUSE 6m METALLMAST
- PROJEKT VÕÕTRAJAVALGUSTUS

TELLIJA	Saue Vallavalitsus				
TÖÖ NIMETUS	Laitse-Munalaskme (Kaasiku külas) jalgratta- ja jalgtee põhiprojekti koostamine				
JOONISE NIMETUS	Isikliku kasutusõiguse seadmise plaan. Asukohaga Harju maakonnas Saue vallas Laitse külas riigitee nr 11381 Munalaskme - Laitse lõikudes km3.77-3.94 (Pos 8), km3.94-4.09 (Pos 9), km3.77-3.94 (Pos 19), km3.94-4.09 (Pos 20)				
TÖÖ NR	KÕITE NR	STAADIUM	OBJEKTI NR	PROJEKTI OSA - JOONISE NR	MÕÕTKAVA
21040		PP		KJ-05-2	1:500

TO Projekt

TO Projekt OÜ
www.toprojekt.ee
e-post info@toprojekt.ee

PROJEKTIJUHT	P. Okk		06.05.2022
KONTROLLIJA			
PROJEKTEERIJA	P. Okk		06.05.2022
FAIL	21040_PP_KJ-05.dwg		