


## Isikliku kasutusõigusega koormatava ala plaan

Lääne-Viru maakond, Rakvere vald, Taaravainu küla, 17202 Teedevalitsuse sissesõit, reg.nr. 7549150, Katastriüksuse nr: 66204:002:0132

M 1:500

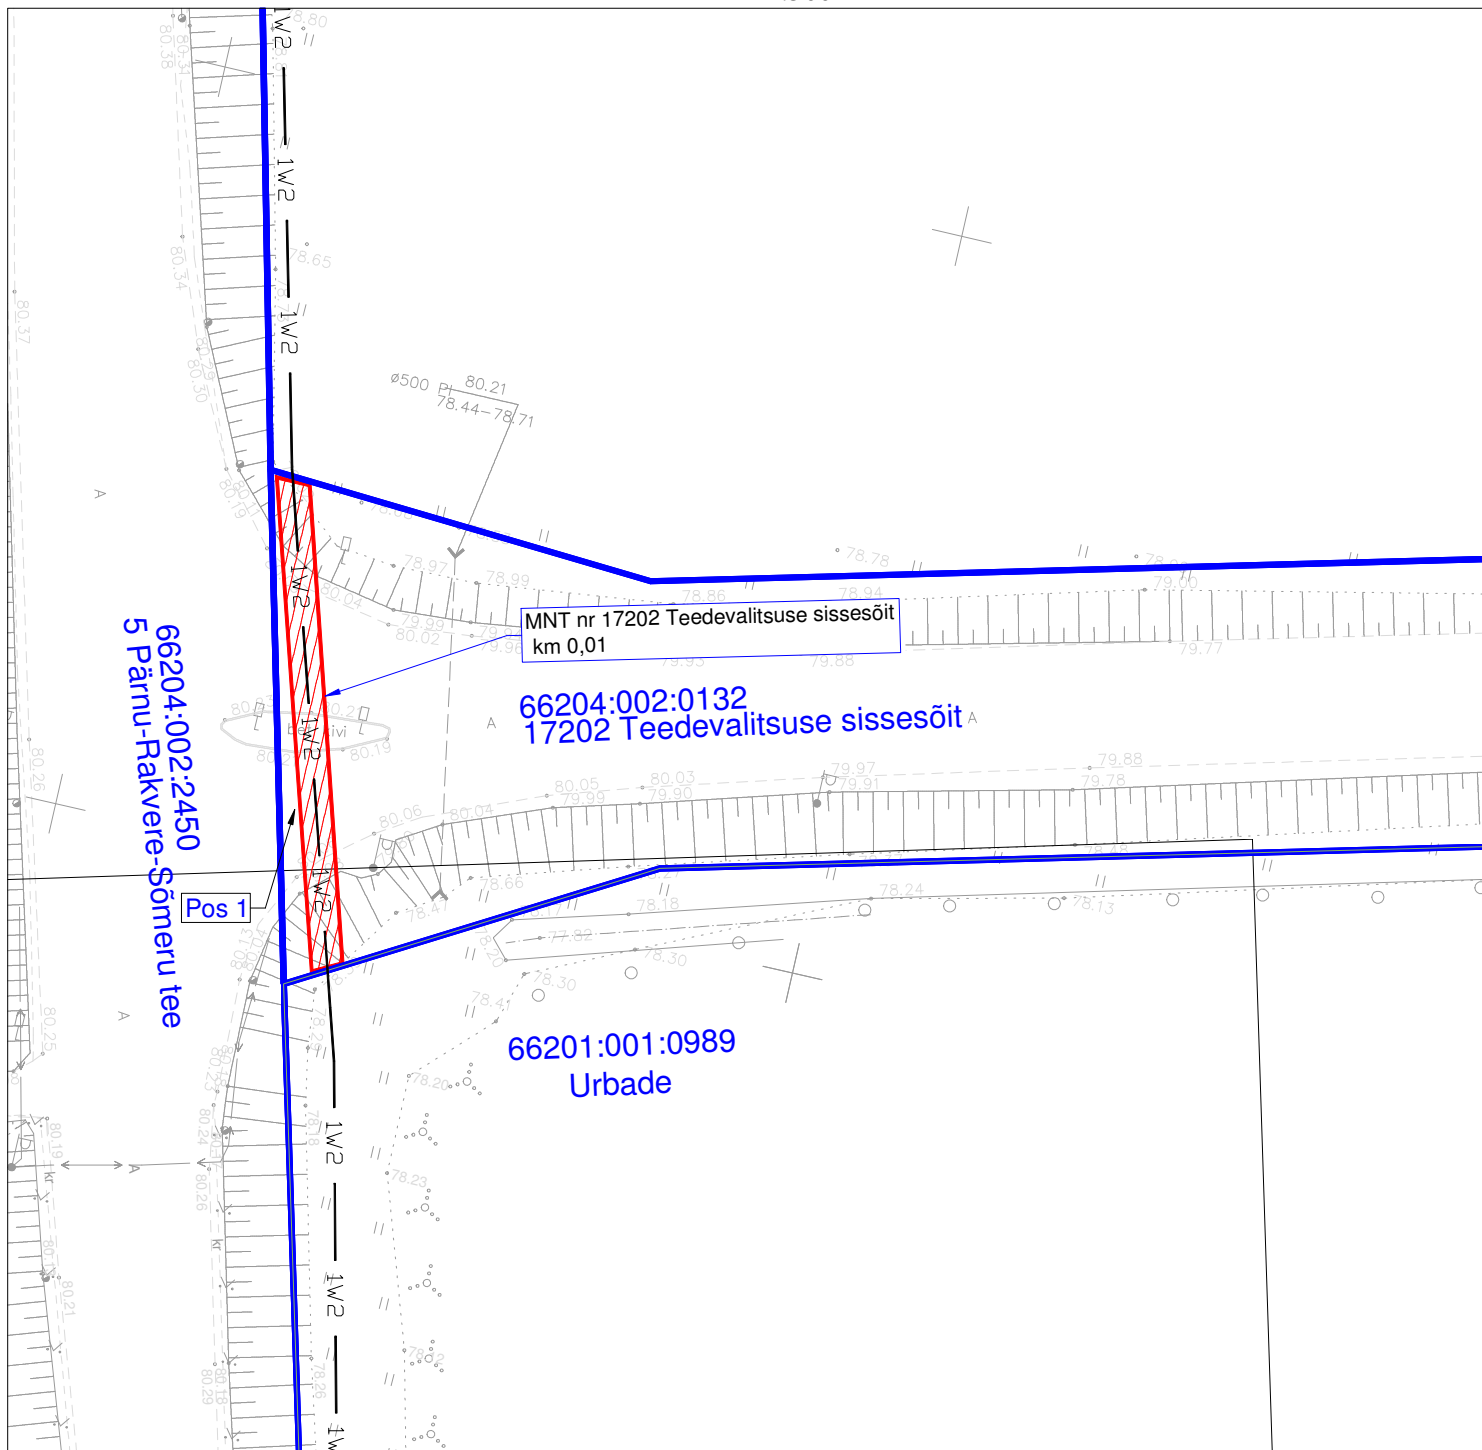

### Tingmärgid



Kasutusõiguse ala



Katastriüksuse piir



1W2 Projekteeritud 10 kV maakaabelliin

Projektri nr LR5380

Plaani koostaja: Artjom Rem

Taotluse esitaja: Tõnu Pomerants

Jrk nr	IKÕ ala Pos nr (Plaanil)	Kinnistu registriosa number	Katastriüksuse tunnus, nimi ja sihtotstarve;	Asukoht riigite ( nr ja nimi) suhtes ( lõigu algus ja lõpp km);;	Ala pindala ruutmeetrites m <sup>2</sup>
1	Pos 1	7549150	66204:002:0132 17202 Teedevalitsuse sissesõit Transpordimaa	17202 Teedevalitsuse sissesõit km 0,01	68 m <sup>2</sup>