


Isikliku kasutusõigusega koormatava ala plaan

Lääne-Viru maakond, Rakvere vald, Taaravainu küla, 5 Pärnu-Rakvere-Sõmeru tee, reg.nr. 8030750, Katastriüksuse nr: 66204:002:0219

M 1:500

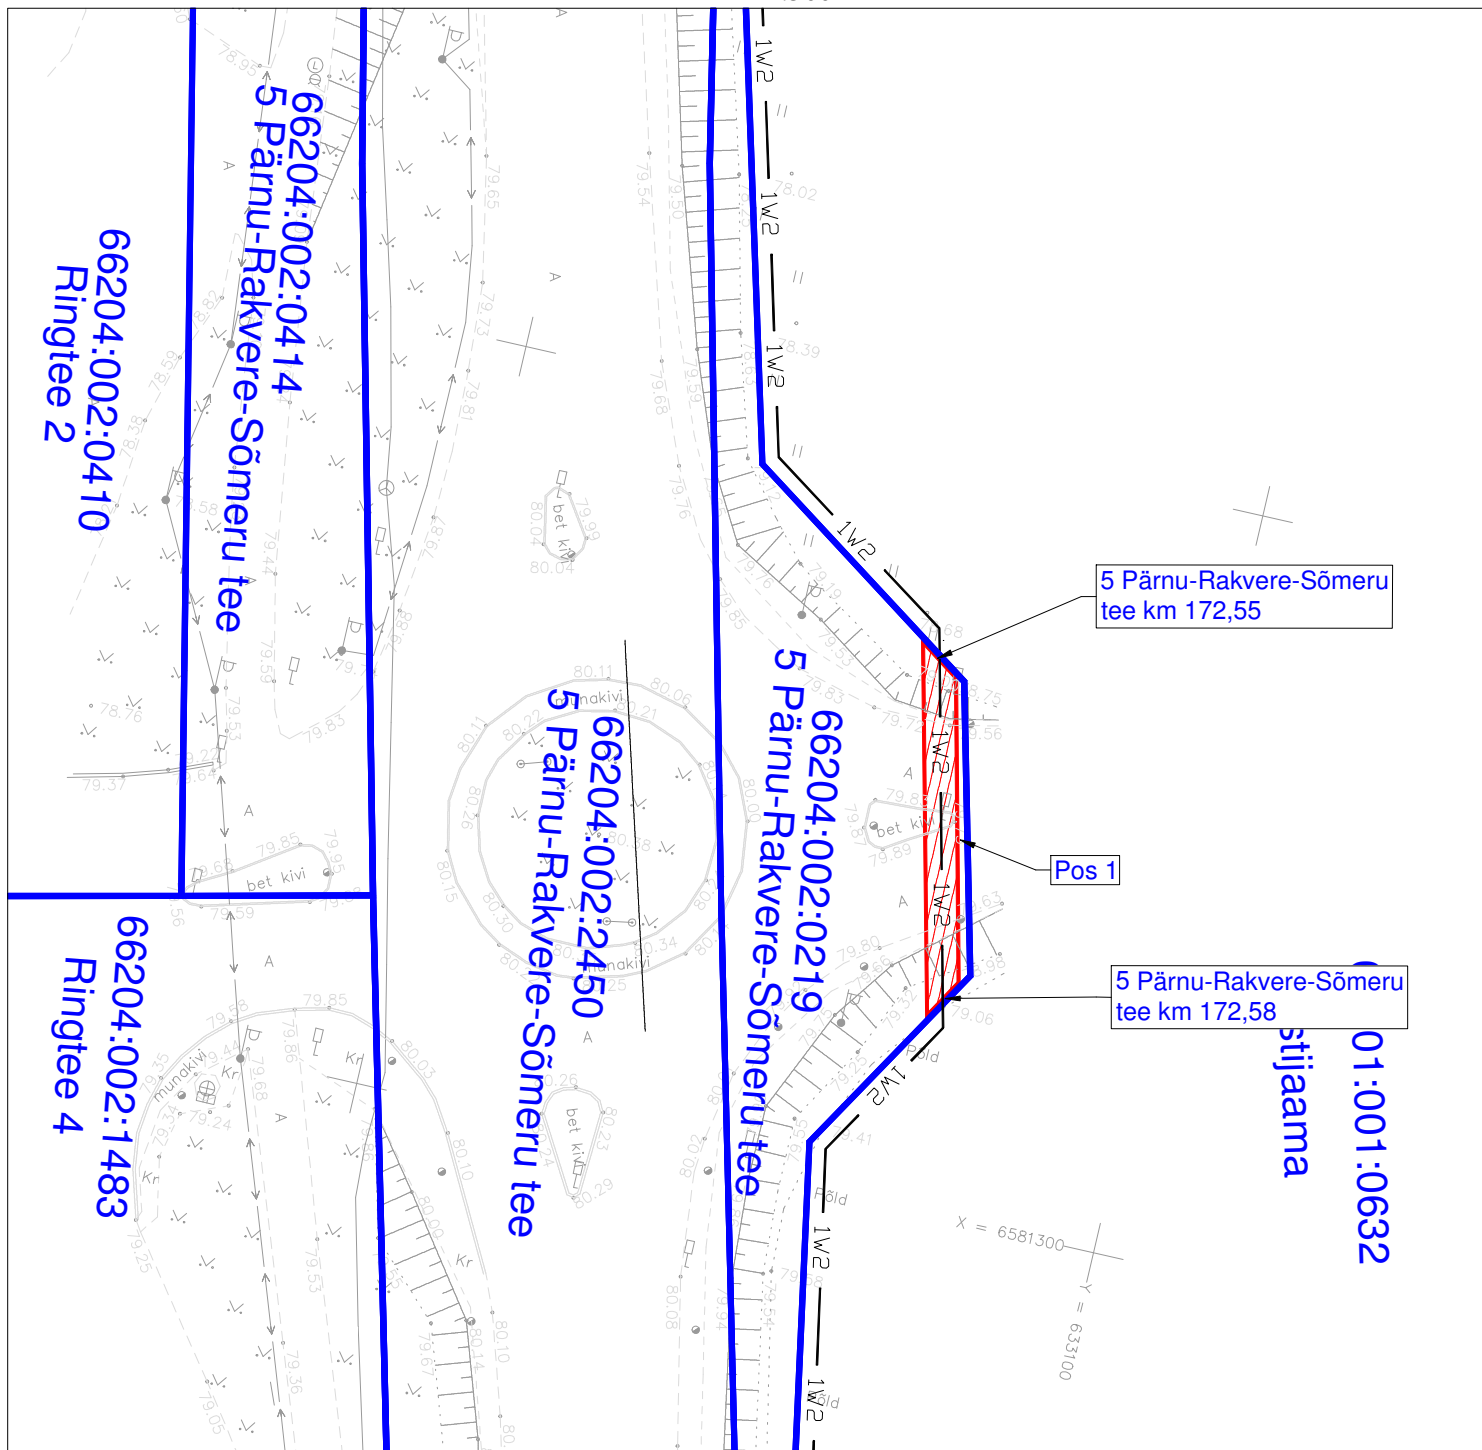

Tingmärgid



Kasutusõiguse ala



Katastriüksuse piir



Projekteeritud 10 kV maakaabelliin

Projektri nr LR5380

Plaani koostaja: Artjom Rem

Taotluse esitaja: Tõnu Pomerants

Jrk nr	IKÕ ala Pos nr (Plaaniil)	Kinnistu registriosa number	Katastriüksuse tunnus, nimi ja sihtotstarve;	Asukoht riigite (nr ja nimi) suhtes (lõigu algus ja lõpp km);;	Ala pindala ruutmeetrites m ²
1	Pos 1	8030750	66204:002:0219 5 Pärnu-Rakvere-Sõmeru tee Transpordimaa	5 Pärnu-Rakvere-Sõmeru tee km 172,55-172,58	48 m ²