


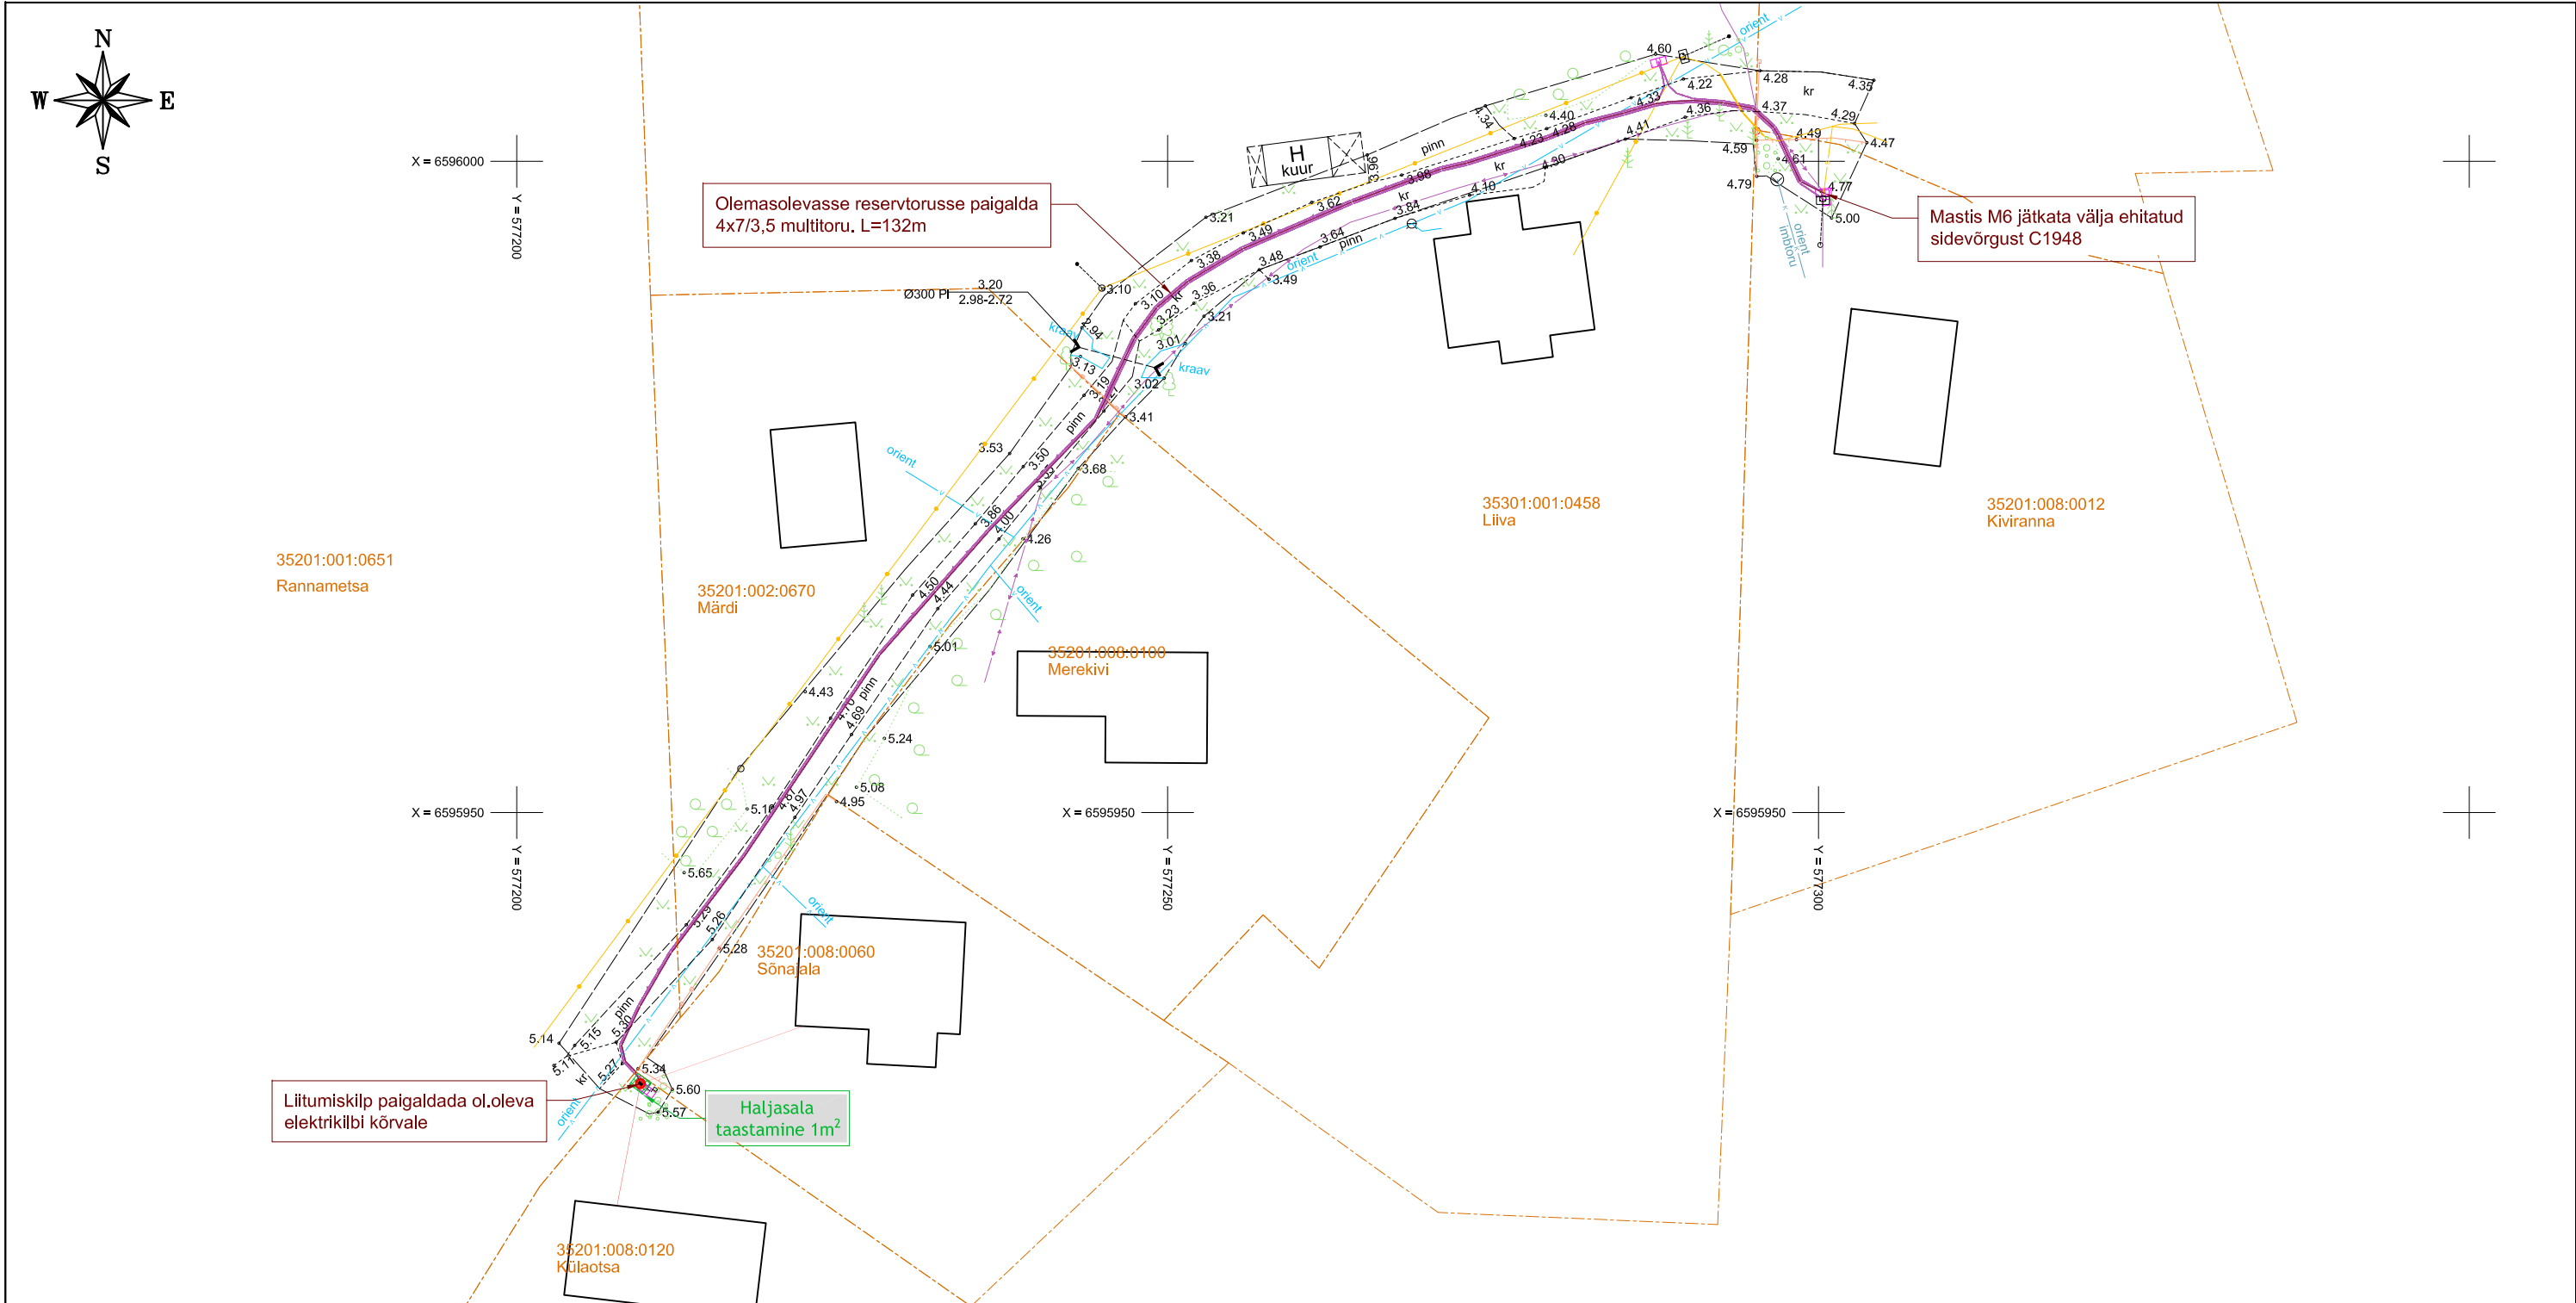

TINGMÄRGID	
	Projekteeritud multitoru olemasolevas reservoruses
	Projekteeritud perspektiivne kliendiliin - maasisene
	Projekteeritud lõpp-punkt soklil (maapinnal)

Märkused:

1. Katted taastada vastavalt Majandus- ja kommunikatsiooniministri 03.08.2015 määrusele nr.101 "Tee ja teetööde kvaliteedinõuded".
2. Ühikuta mõõdud meetrites.
3. Liivapadi kivises pinnases või kui kaevikupõhi jäetakse tasandamata.
4. Tagasitõitmisel pinnas tihendada.
5. Puudest ligemal kui 2m või teiste kommunikatsioonide kaitsetsoonis (2m) kaevetööd teostada käsitsi.
6. Pärast töid taastada pinnase ja teede endine olukord ning korrastada ehitusjärgjed.

Märkus: Geodeetiline alusplaan koostatud Kirjanurk OÜ poolt. Töö nr 14397G. Kordinaadid L-EST 97. Kõrgus EH2000 süsteemis.

Muudatuse nr	Kuupäev	Projekteerija	Vastutav spetsialist	Selgitus
Projekteerija			Töö nimetus	Töö tellija
Keskkonnaprojekt ENGINEERING & CONSULTATIONS OÜ KESKKONNAPROJEKT A: Ringtee 12, 51013 Tartu T: +372 7305 060 E: kp@keskkonnaprojekt.ee MTR reg nr EL10769210-0001			Passiivse elektroonilise side juurdepääsuvõrgu rajamine, Salmistu küla, Kuusalu vald, Harju maakond	Enefit AS
Kontrollis			Joonise nimetus	Töö väljaandmise aeg
Marek Uiboupin			Asendiplaan	16.12.2025
Projekteeris			Objekti aadress	Joonise digiaadress
Rasmus Valli			Külaotsa ja Sõnajala, Salmistu küla, Kuusalu vald, Harju maakond	VT1663_EP_EN-4-01_Asendiplaan
Allkiri /allkirjastatud digitaalselt/			Projekti staadium	Töö number
			EP	VT1663
			Mõõtkava	Joonise number
			1:500	EN-4-01