


ISIKLIKU KASUTUSÕIGUSE SEADMISE PLAAN

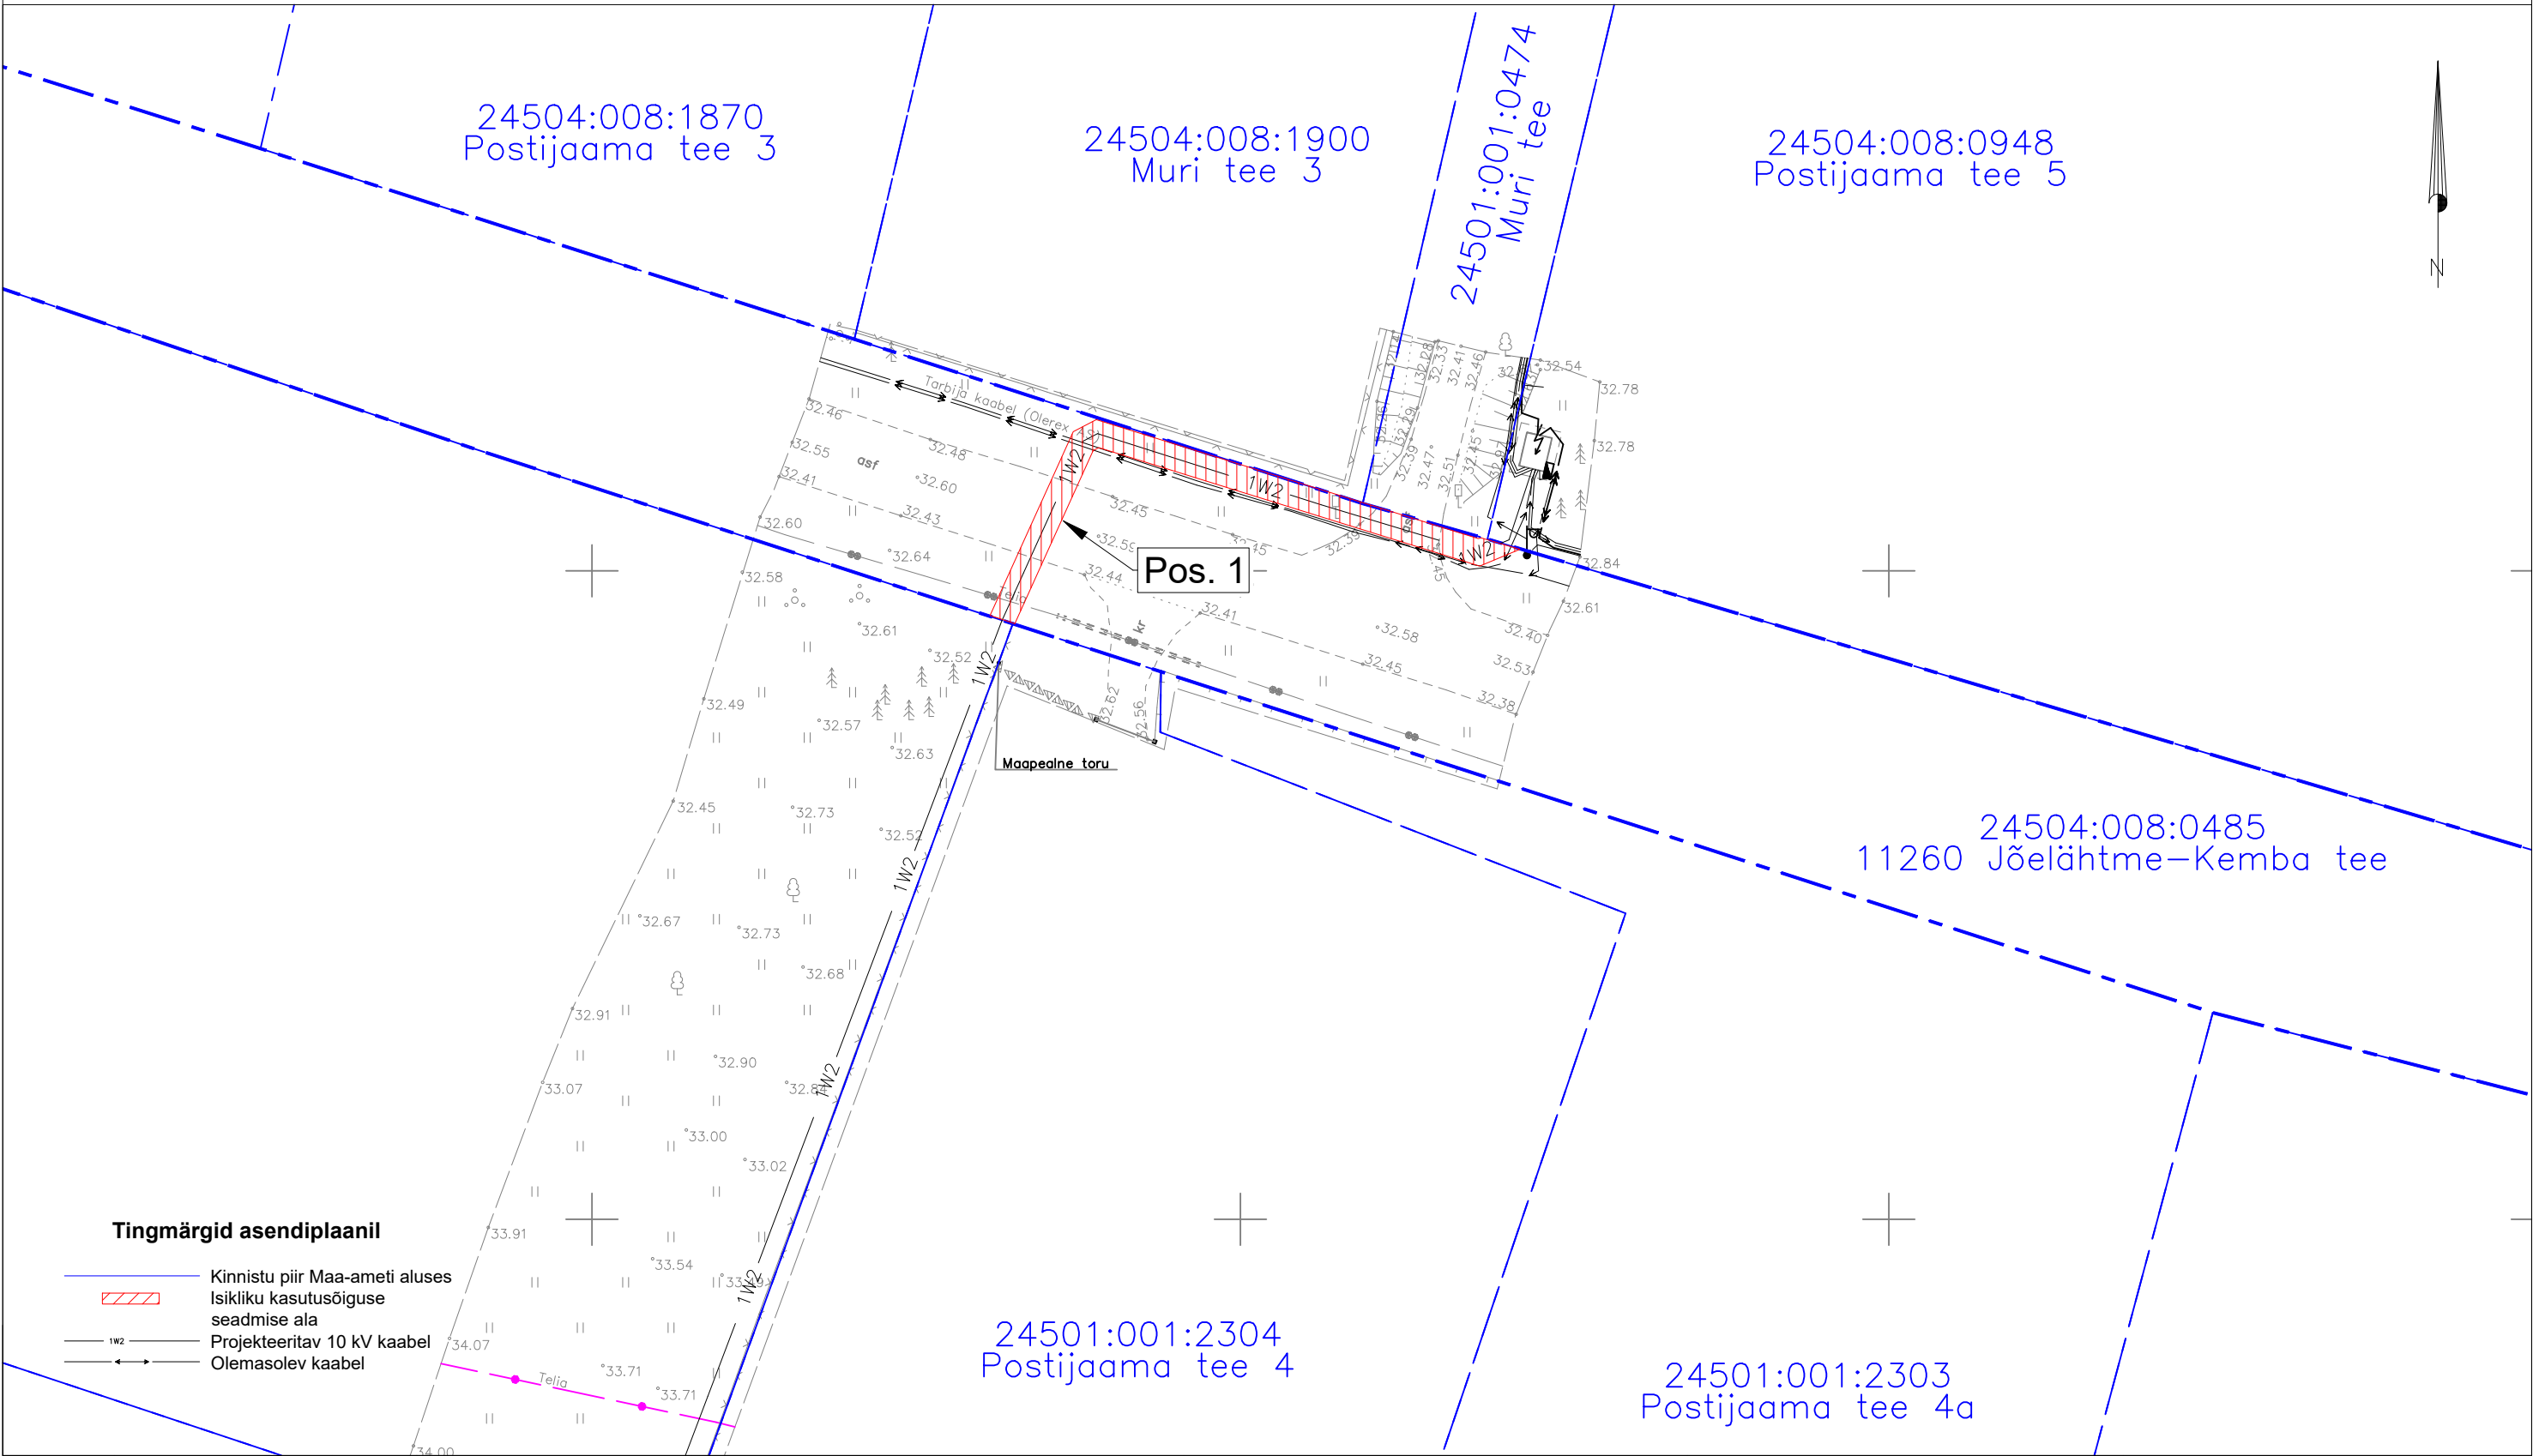

Jrk nr.	Kasutusala pos nr. (plaanil)	Kinnistu registriosa number	Katastriüksse tunnus, nimi ja sihtotstarve	Asukoht riigitee (nr ja nimi) suhtes (lõigu algus ja lõpp km)	Ala pindala ruutmeetrites m ²	Projekt: IP6555 Muri AJ (Aruküla) Töö nr: 20/23/6555
1	Pos 1	9217750	24504:008:0485 11260 Jõelähtme-Kemba tee	Kulgemine riigi teel 11260 Jõelähtme-Kemba tee km 4.58-4.62 Ristumine teega 11260 Jõelähtme-Kemba tee kilomeetril km 4.58	98 m ²	Möötkava: 1:500 (A3) Plaani koostas: Liina Randvoo Liina.randvoo@enersense.com +372 53498220