




RISTLÕIGE 1

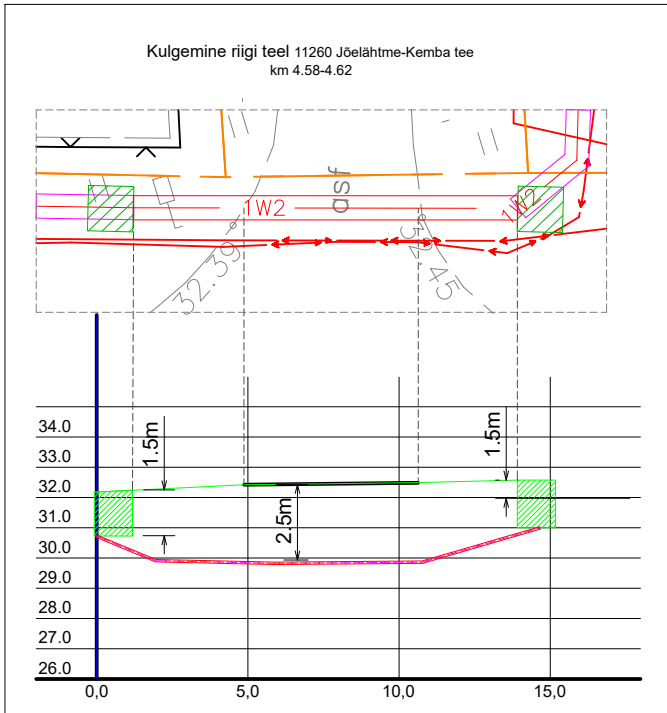



RISTLÕIGE 2

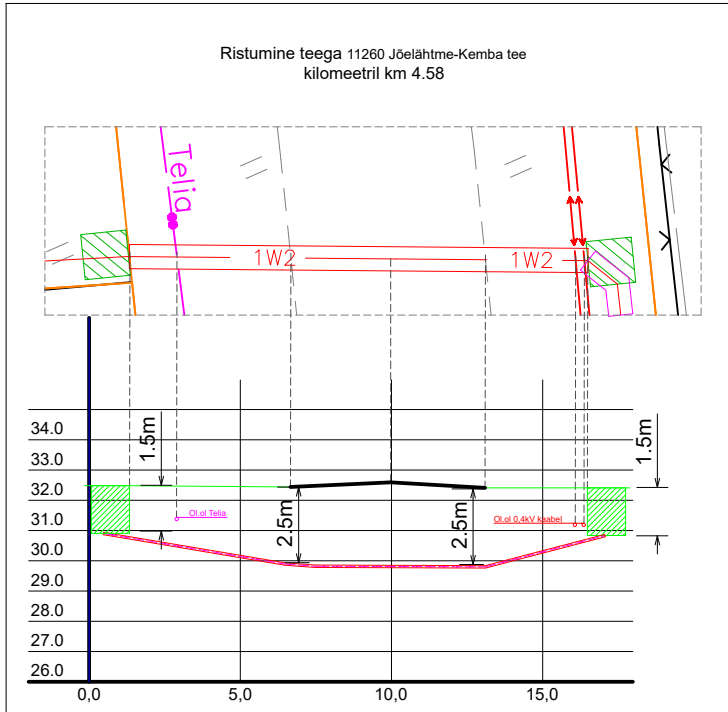

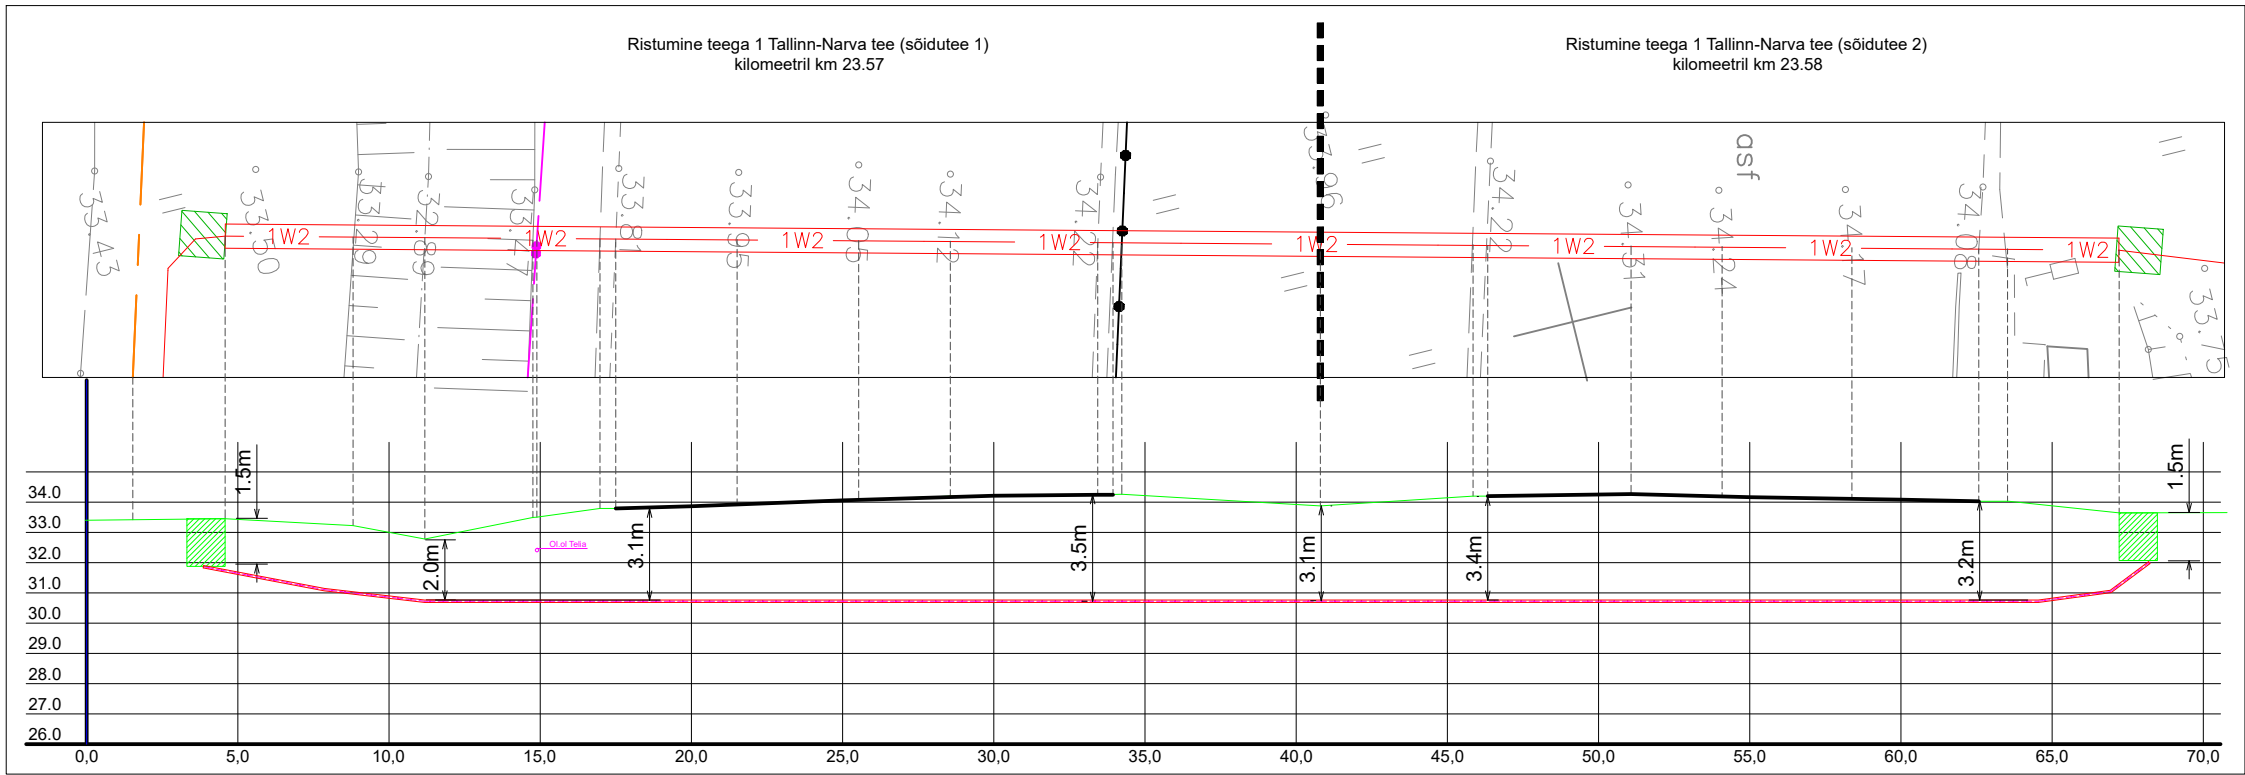RISTLÕIGE 3



Tellija:  elektrilevi	Töövõtja: 	Address: Mõigu 3, Tallinn 10112	Kuupäev: 23.05.2024
		Reg. nr: 11445550	Töö nr: 20/23/6555
Töö nimetus: Muri(Aruküla) F5 nõuetekohasus, Jõelähtme küla, Jõelähtme vald, Harjumaa IP6555	E-mail: liina.randvoo@enersense.com Tel nr: +372 53 498 220	Joon nr: 006	Mõõtkava:1:250
		Projekteeris: Liina Randvoo Kontrollis: Liina Randvoo	