

KOOSKÕLASTATUD


Transpordiameti lääne teehoiu osakond

Alard Tallo - liikluskorraldaja

26.05.2021. a.

Tingimustel:

1. Ajutise liikluskorralduse joonis on kooskõlastatud eeldusel, et joonise koostamisel on arvestanud kehtivate normidega, tegelike liiklustingimustega, teede mõõtmetega, teenindavate sõidukite näitajatega, olemasoleva liikluskorralduse ja liiklussagedusega.
2. Liikluskorraldusvahendid paigaldada juhindudes EVS 613 nõuetest. Liikluse korraldamisel objektil juhendada määrusest „Nõuded ajutisele liikluskorraldusele“ nr 43 ja juhendist „Riigiteede ajutine liikluskorraldus“ MA 2018-009. **Ajutiste märkide väim kõrgus sõidutee pinnast on 0,6 m.**
3. Paigaldatavad ajutised liiklusemärgid valmistada 2. klassi valgustpeegeldava kilega, kasutada 2. suurusgrupi liiklusemärgi. Hoiatus- ja keelumärkide ning lisatahvlite taust peab olema kollane.
4. Piirangud ja kitsendused ei tohi kesta kauem, olla kehtestatud varem või pikemale teelõigule kui see on töö korraldamiseks vajalik.

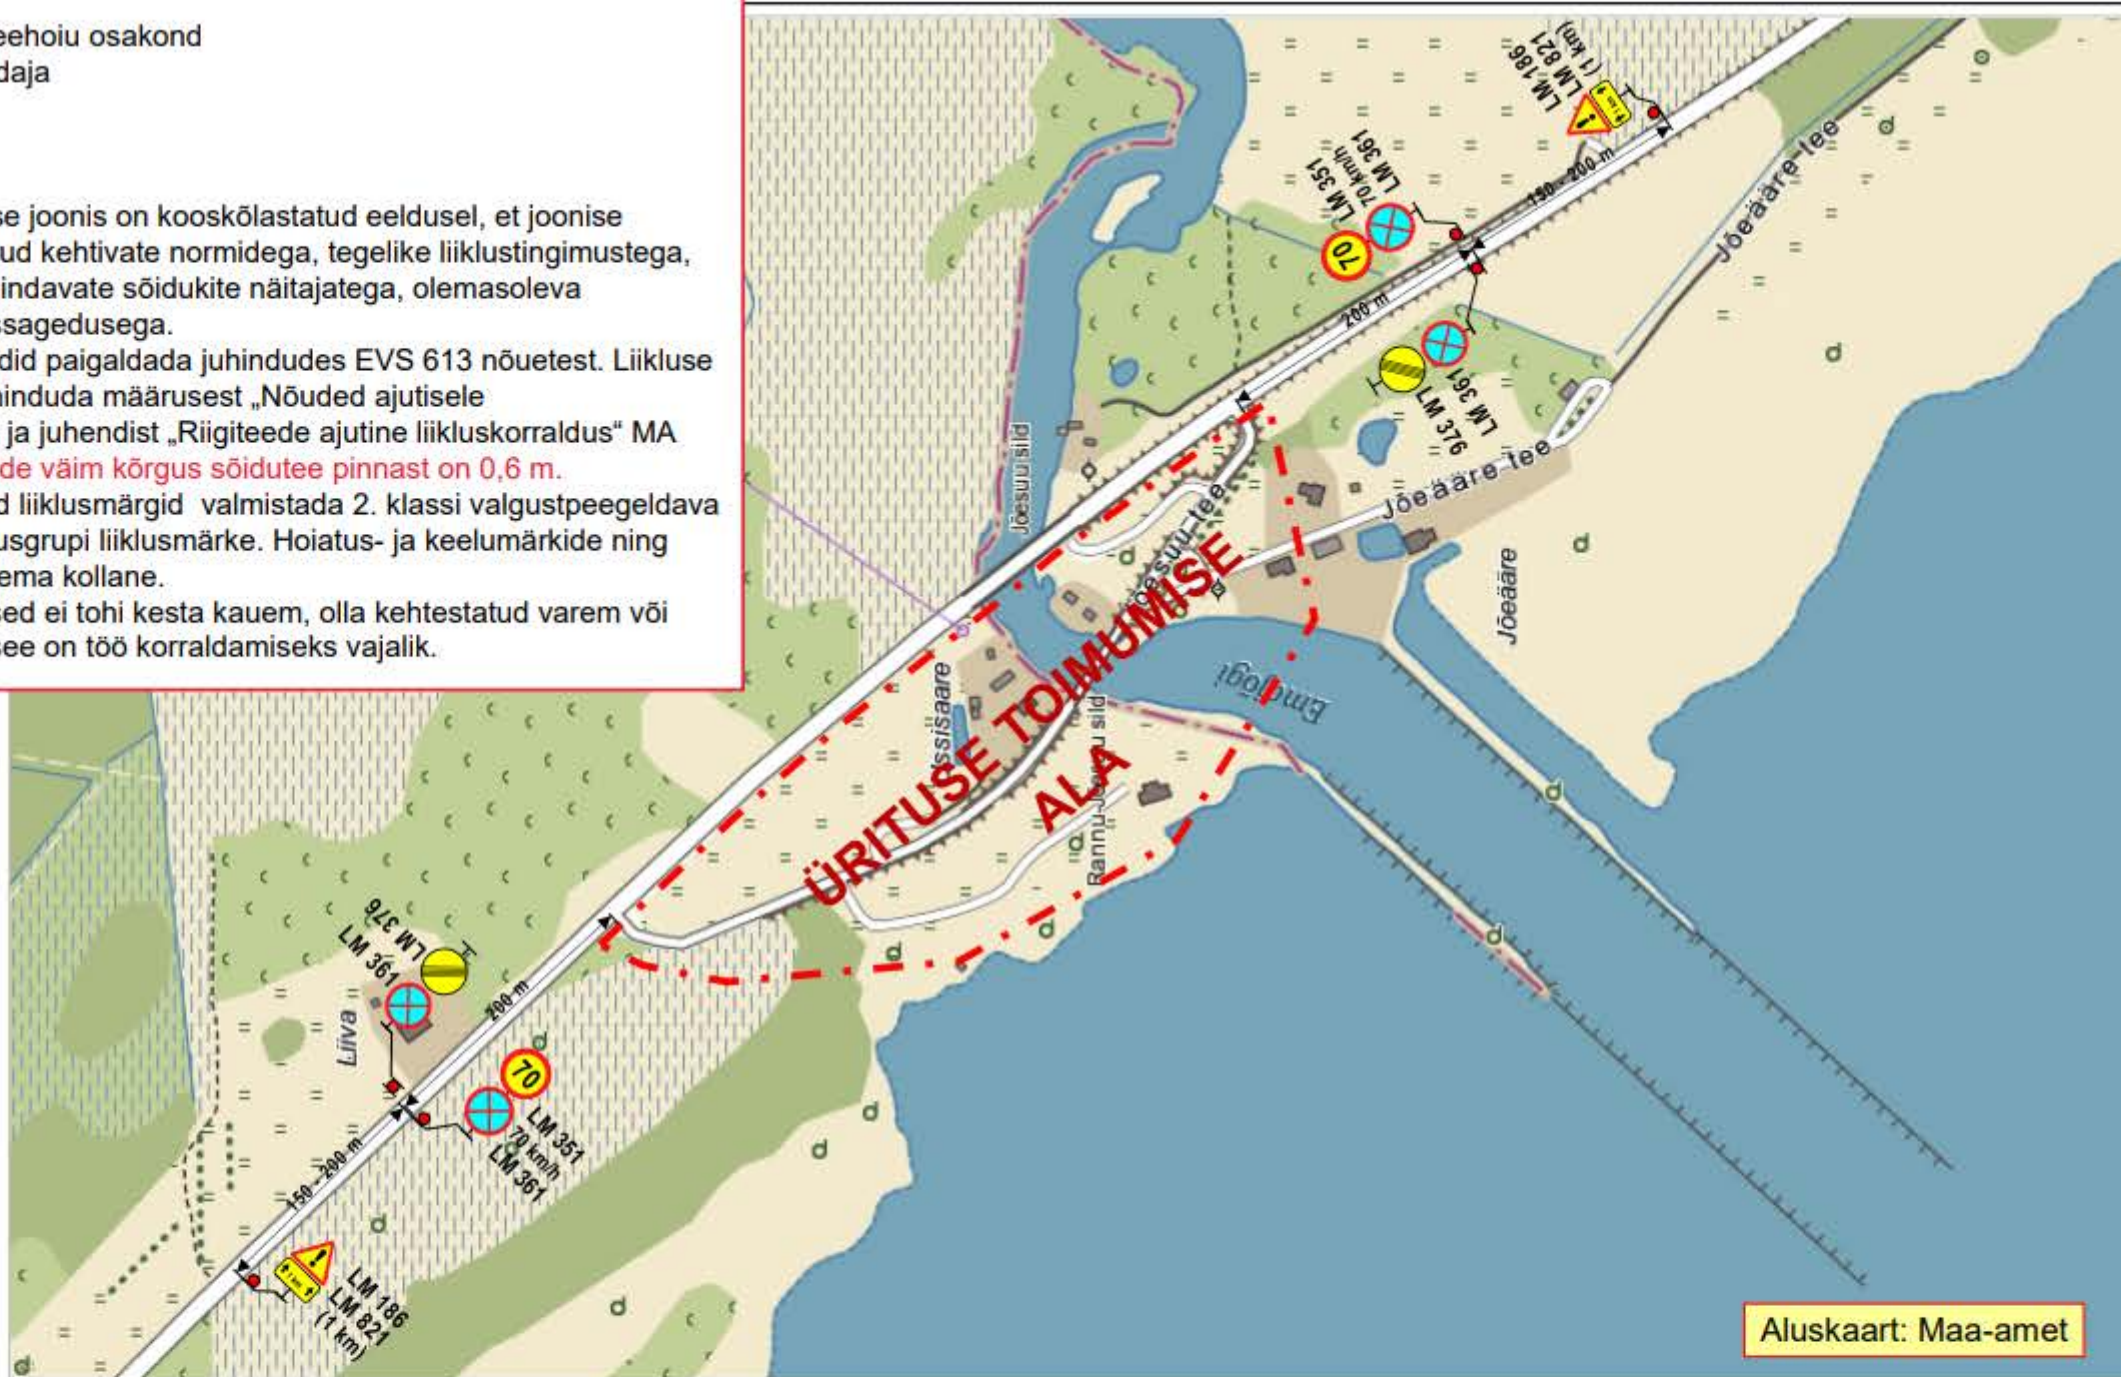

Märkused:

1. Liikluspiirangutest teavitada Maanteeametit **Tark Tee** liikluspiirangute iseteeninduskeskkonnas. Teavitus saata **vähemalt 1 ööpäev** enne piirangu kehtestamist või ürituse algust.
2. Joonisel toodud ajutiste liikluskorraldusvahendite paigaldamisel ja liikluse korraldamisel lähtuda majandus- ja taristuministri 13.07.2018 määrusest nr 43 "Nõuded ajutisele liikluskorraldusele".

OÜ STOPP

Sepa 17 c, Tartu 51013
tel: 50 14 029
e-mail: stoppov@hotmail.ee
Majandustegevusteade nr: ELK000059



LIIKLUSKORRALDUSE PROJEKT

Ürituse toimumise koht:

Maantee nr 92 Tartu – Viljandi – Kilingi-Nõmme km-d: 36,49 – 37,46, Vaibla küla, Viljandi vald, Viljandi maakond.

Projekti koostas:

M. Loost Kutsetunnistus nr: 131254

Ürituse nimetus:

Võrtsjärve kala- ja käsitöolaat

Ürituse korraldaja:

Oiu Jahtklubi MTÜ Jõesuu, Vaibla küla Viljandi vald Viljandimaa .

Ürituse algus:

17.08.2024 kell 09:00

Ürituse lõpp:

17.08.2024 kell 16.00

Liiklusohutuse ja antud projektiga kehtestatud liikluskorraldusnõuete eest vastutav isik:

ANMAR PIHLAK

tel:

506 6426

kuup:

allkiri: