



TSITRE SELTSIMAJA  
Eskiis

ASUKOHT: Harju maakond, Kuusalu vald, Tsitre küla  
TELLIJA: Tsitre küla selts  
ARHITEKTID: Jaan Tiidemann  
Jarmo Vaik  
20.06.2025





## Tsitre seltsimaja

Käesolev eskiis on valminud Tsitre Küla Seltsi tellimusele uue seltsimaja kavandamiseks. Eskiis on ühtlasi osa uurimusest, mille tulemusel on visualiseeritud ka endise Tsitre suvemõisa peahoone ja salongi, et anda ettekujutus koha varasemast ruumilisest olukorrast.

Uus Tsitre seltsimaja on kavandatud endise Tsitre suvemõisa südamesse. Seltsimajale on leitud asukoht, mis järgib endiste mõisahoonete radiaalset paiknemist maastikus, samas jättes vanade hoonete vundamendid puutumata. Uue seltsimaja arhitektuuri märgusõnaks on "Veranda", mis kannab endas mõisatega ja üldse suvitamisega seotud vaimust. Maja peamiseks arhitektuurseks elemendiks on efektne veranda, mis püüab nii hommiku kui õhtupäikest ning mis on ühtlasi hoone peasissepääsuks. Samas on veranda mõeldud kogunemisruumiks, suure saali hajumisruumiks kui ka omaette sündmusruumiks.

Hoone idapoolsel küljel endiste mõisahoonete pool on väike hubane kohvik, kus saab toimetada ka hoone administraator. Hoone keskel on suurem saal ja läänepoolsel saun ning klassiruum, mida võib kohandada sauna eesruumiks. Teisele korrusele on kavandatud ruumid, mida saab kasutada nii õppetööks, huvitegevuseks kui ka majutuseks. Hoone poolkeldri korrusel on abi- ja laoruumid, mida saab kohandada ka varjumispaigaks. Kokkuvõttes on uue seltsimaja arhitektuur kavandatud lähtudes klassikalisest Eesti verandaga talumajast, kuid on sellest ühiku võrra suurem, mis viib selle kokku Tsitre endiste mõisahoonete mastaabiga.


1 UUS SELTSIMAJA  
2 ENDINE TÖLLAKUUR  
3 ENDINE VALGE LOSS  
4 ENDINE SALONG

### Tsitre seltsimaja

Harju maakond, Kuusalu vald, Tsitre küla


TELLIJA:	Tsitre küla selts	STAADIUM:	Eskiis	Töö nr.:	232
		JOONIS:	Asendiskeem	Mõõtkava:	1:1000
ARHITEKTID:	Jaan Tiidemann, Jarmo Vaik			Kuupäev	20.06.2025
KOOSTAJA:	Ninja Stuudio OÜ, Reg. nr: 10421978, MTR: EEP003796, Narva mnt.7D, Tallinn 10415, tel. 6696719			Leht:	AR-2



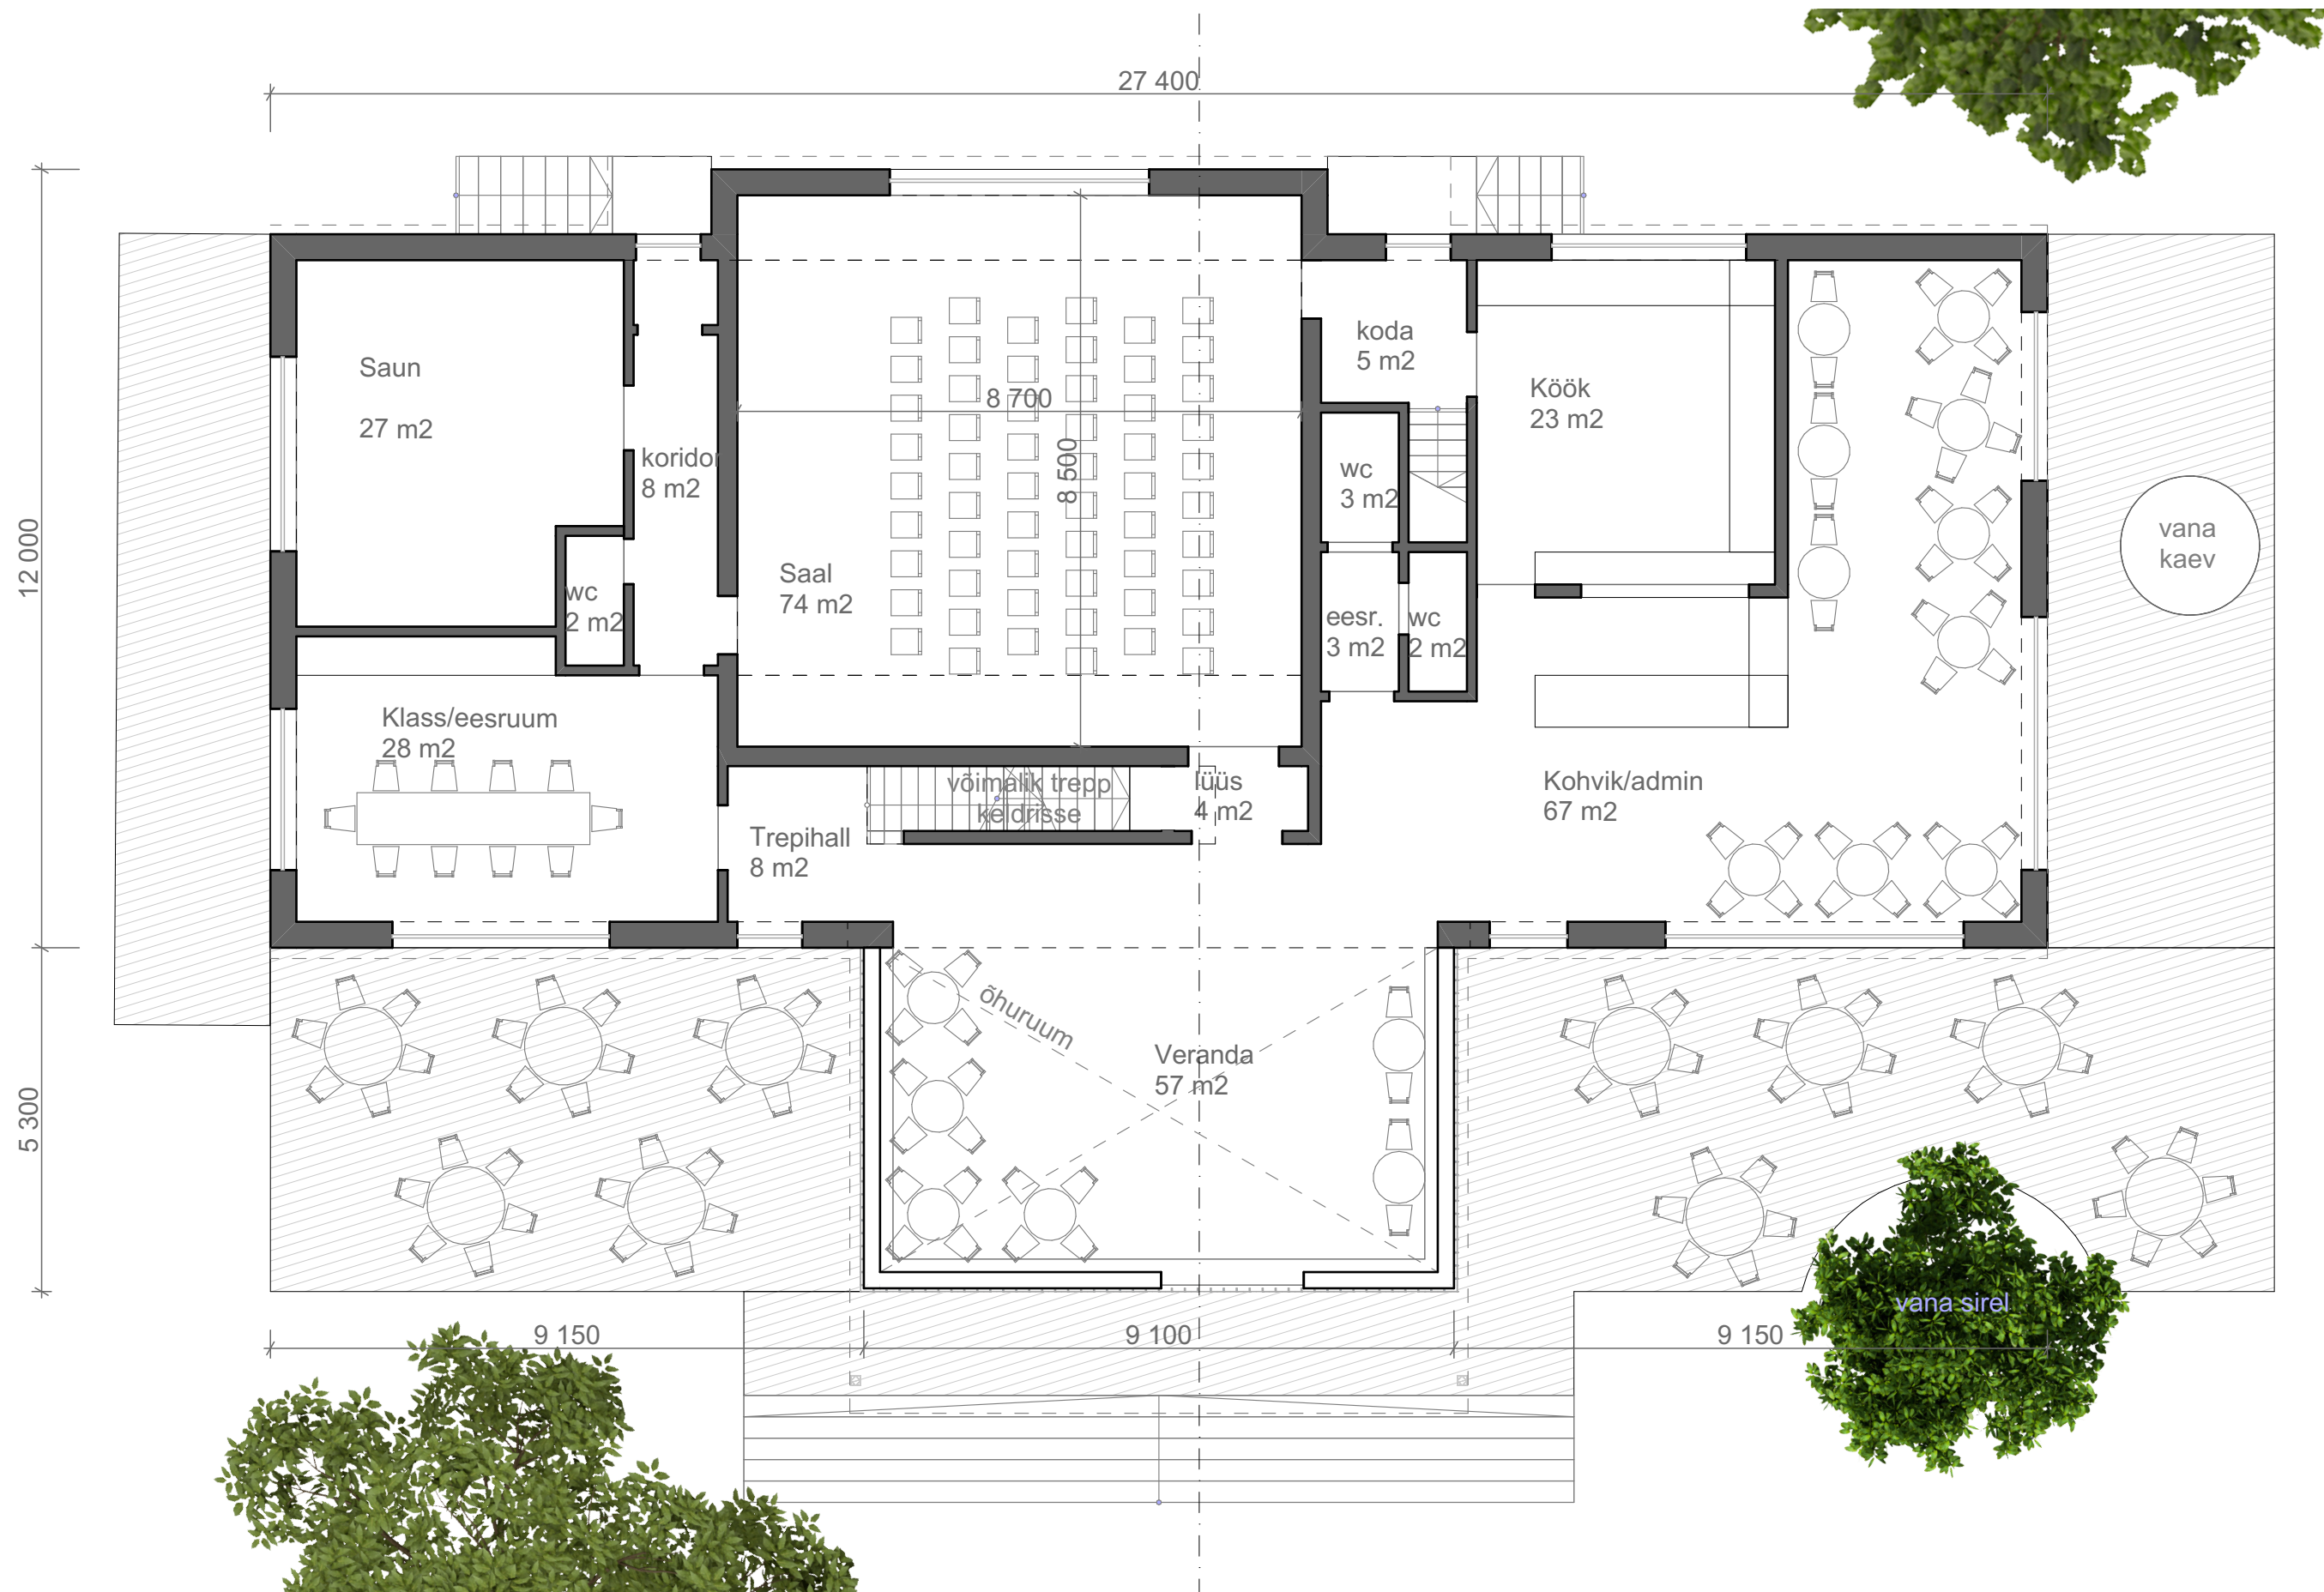

EHITISEALUNE PIND 350 m²  
NETOPIND I KORRUS 309 m²  
NETOPIND II KORRUS 203 m²  
NETOPIND KOKKU 512 m²


Tsitre seltsimaja		Harju maakond, Kuusalu vald, Tsitre küla		
TELLIJA:	Tsitre küla selts	STAADIUM:	Eskiis	Töö nr.: 232
ARHITEKTID:	Jaan Tiidemann, Jarmo Vaik	JOONIS:	1-korrus	Mõõtkava: 1:100
KOOSTAJA:	Ninja Stúdio OÜ, Reg. nr. 10421978, MTR: EEP003796, Narva mnt.7D, Tallinn 10415, tel. 6696719			Kuupäev 20.06.2025
				Leht: AR-3

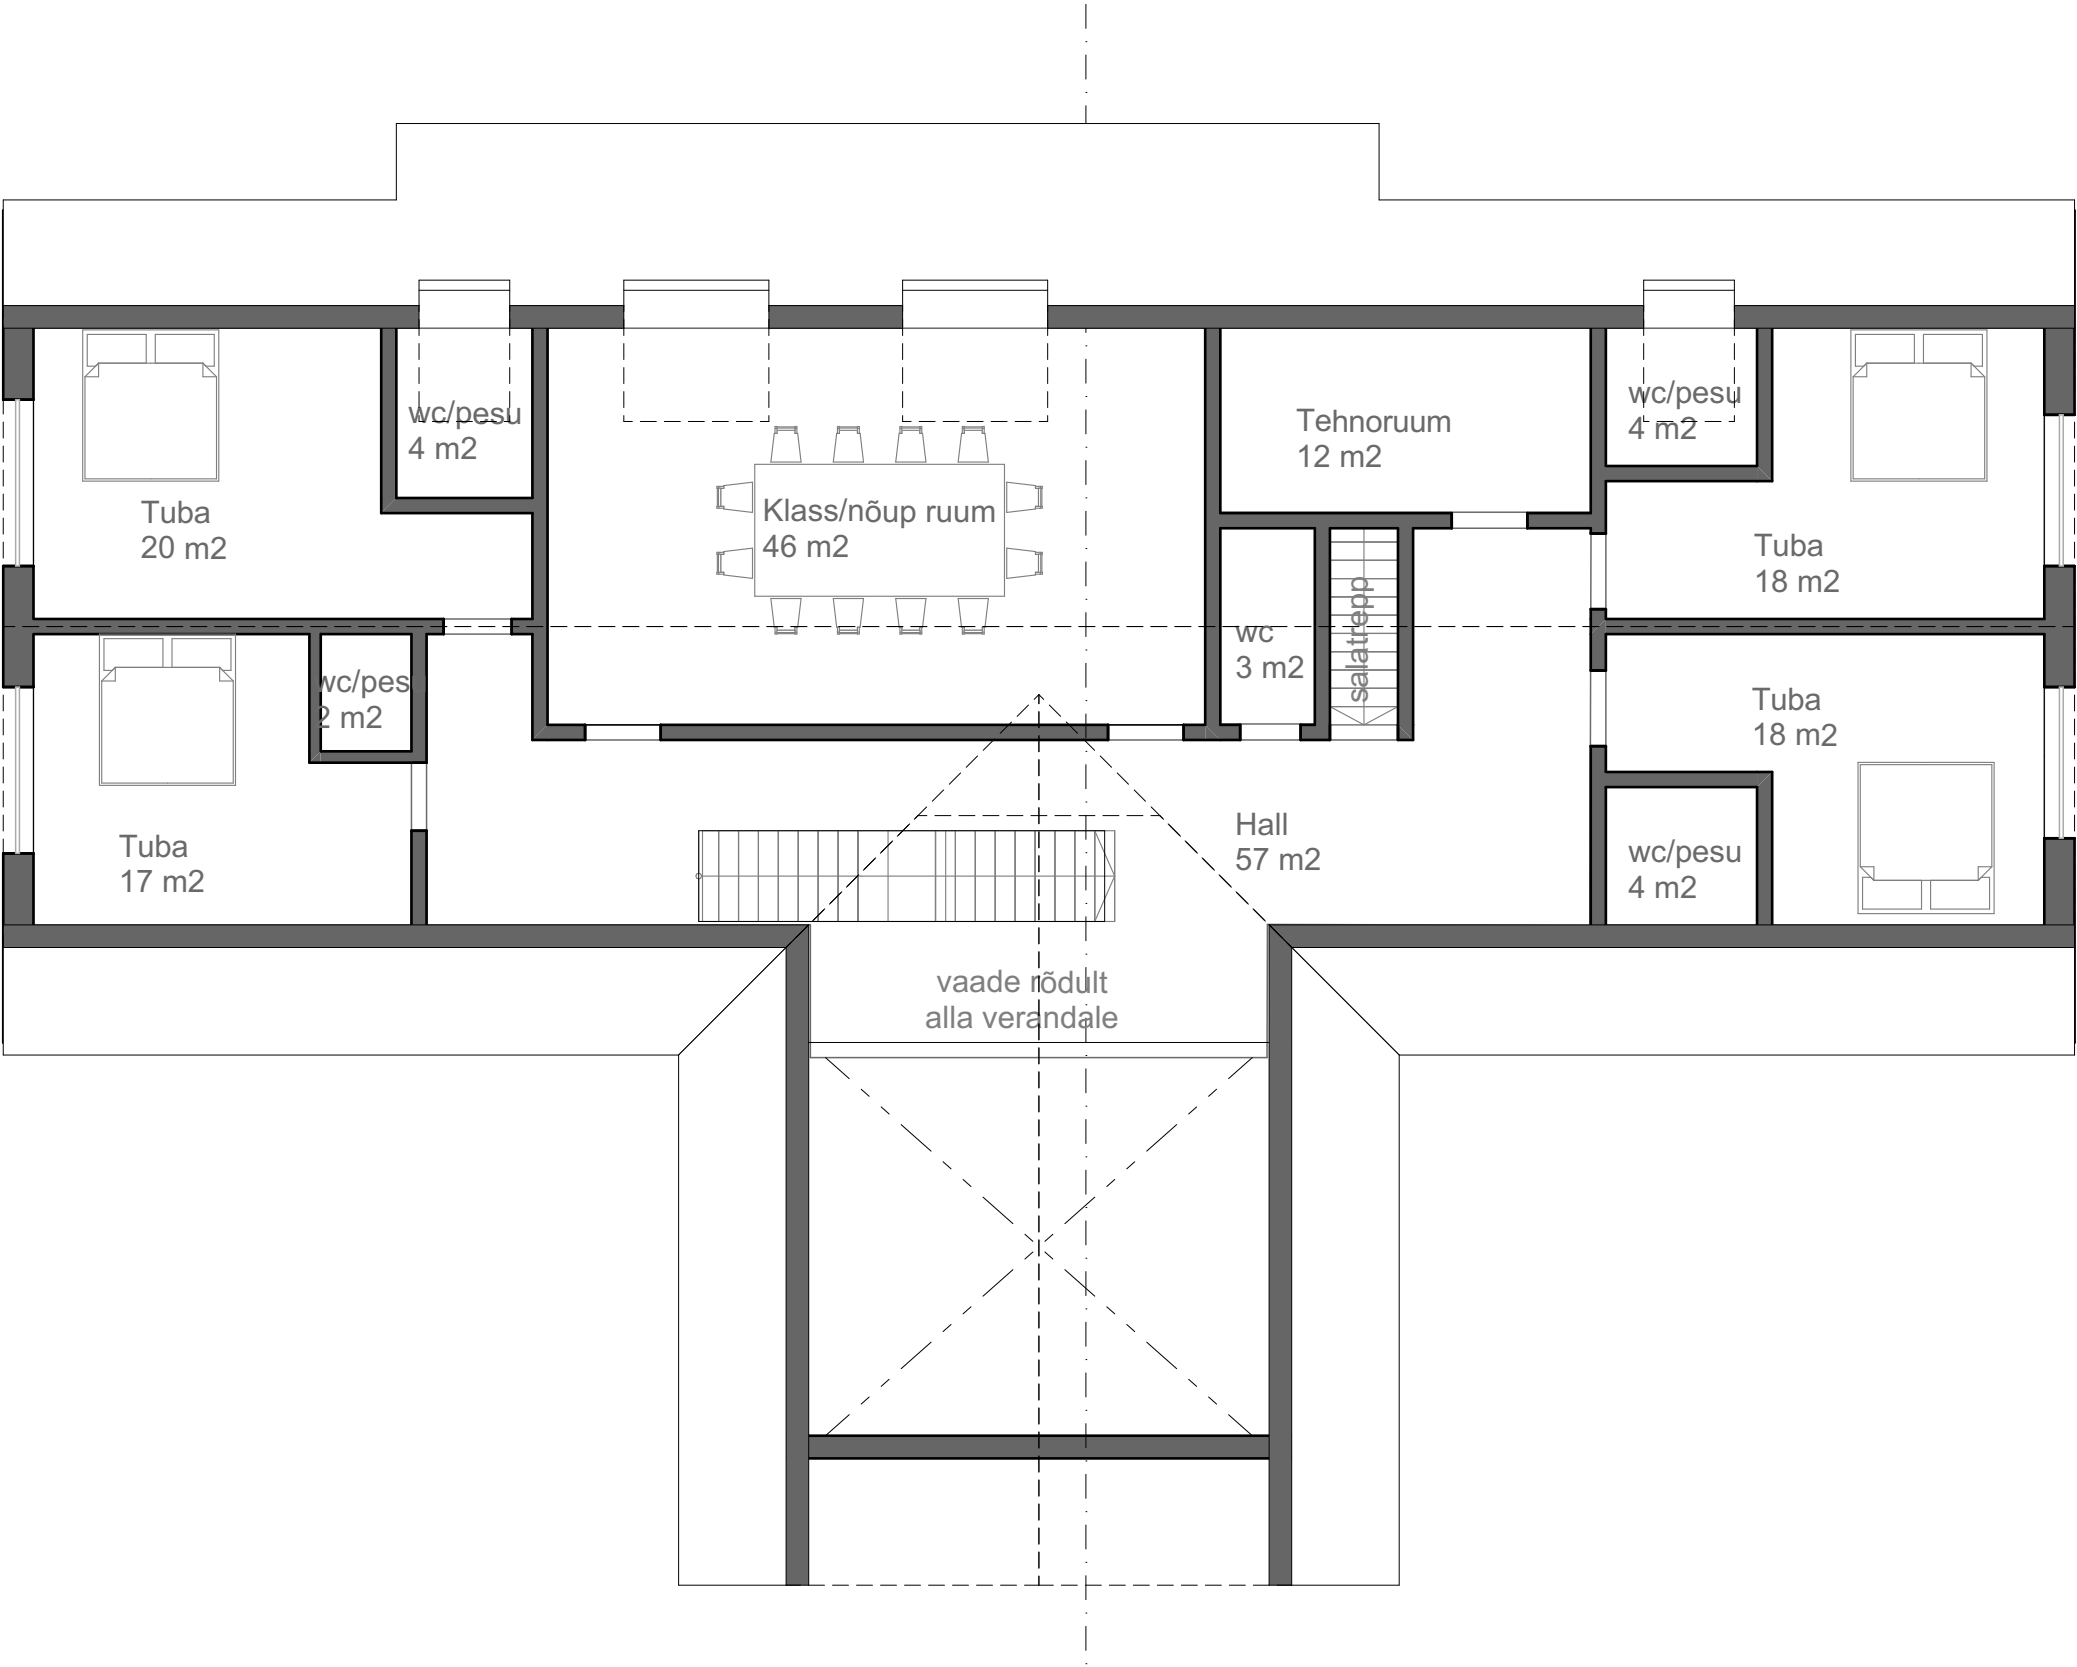

**Tsitre seltsimaja**


TELLIJA: Tsitre küla selts		STAADIUM:	Eskiis	Töö nr.:	232
		JOONIS:	2-korrus	Mõõtkava:	1:100
ARHITEKTID: Jaan Tiidemann, Jarmo Vaik					Kuupäev 20.06.2025
KOOSTAJA: Ninja Stuudio OÜ, Reg. nr: 10421978,		MTR: EEP003796, Narva mnt.7D, Tallinn 10415, tel. 6696719			Leht: AR-4



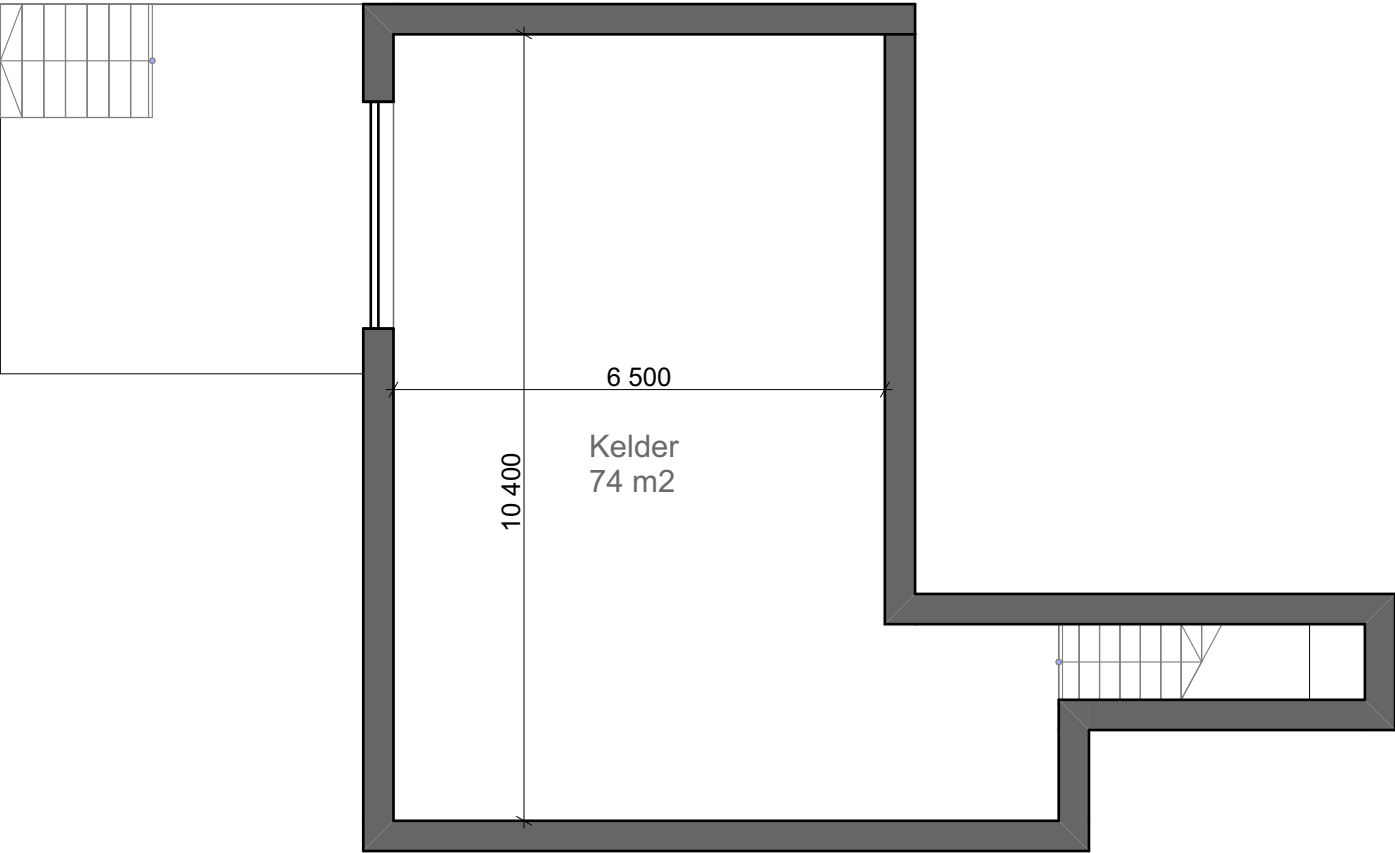

Tsitre seltsimaja			Harju maakond, Kuusalu vald, Tsitre küla		
TELLIJA:	Tsitre küla selts	STAADIUM:	Eskiis	Töö nr.:	232
		JOONIS:	Keldrikorrus	Mõõtkava:	1:100
ARHITEKTID:	Jaan Tiidemann, Jarmo Vaik		Kuupäev 20.06.2025		
KOOSTAJA:	Ninja Stúdio OÜ, Reg. nr: 10421978, MTR: EEP003796, Narva mnt.7D, Tallinn 10415, tel. 6696719			Leht:	AR-5



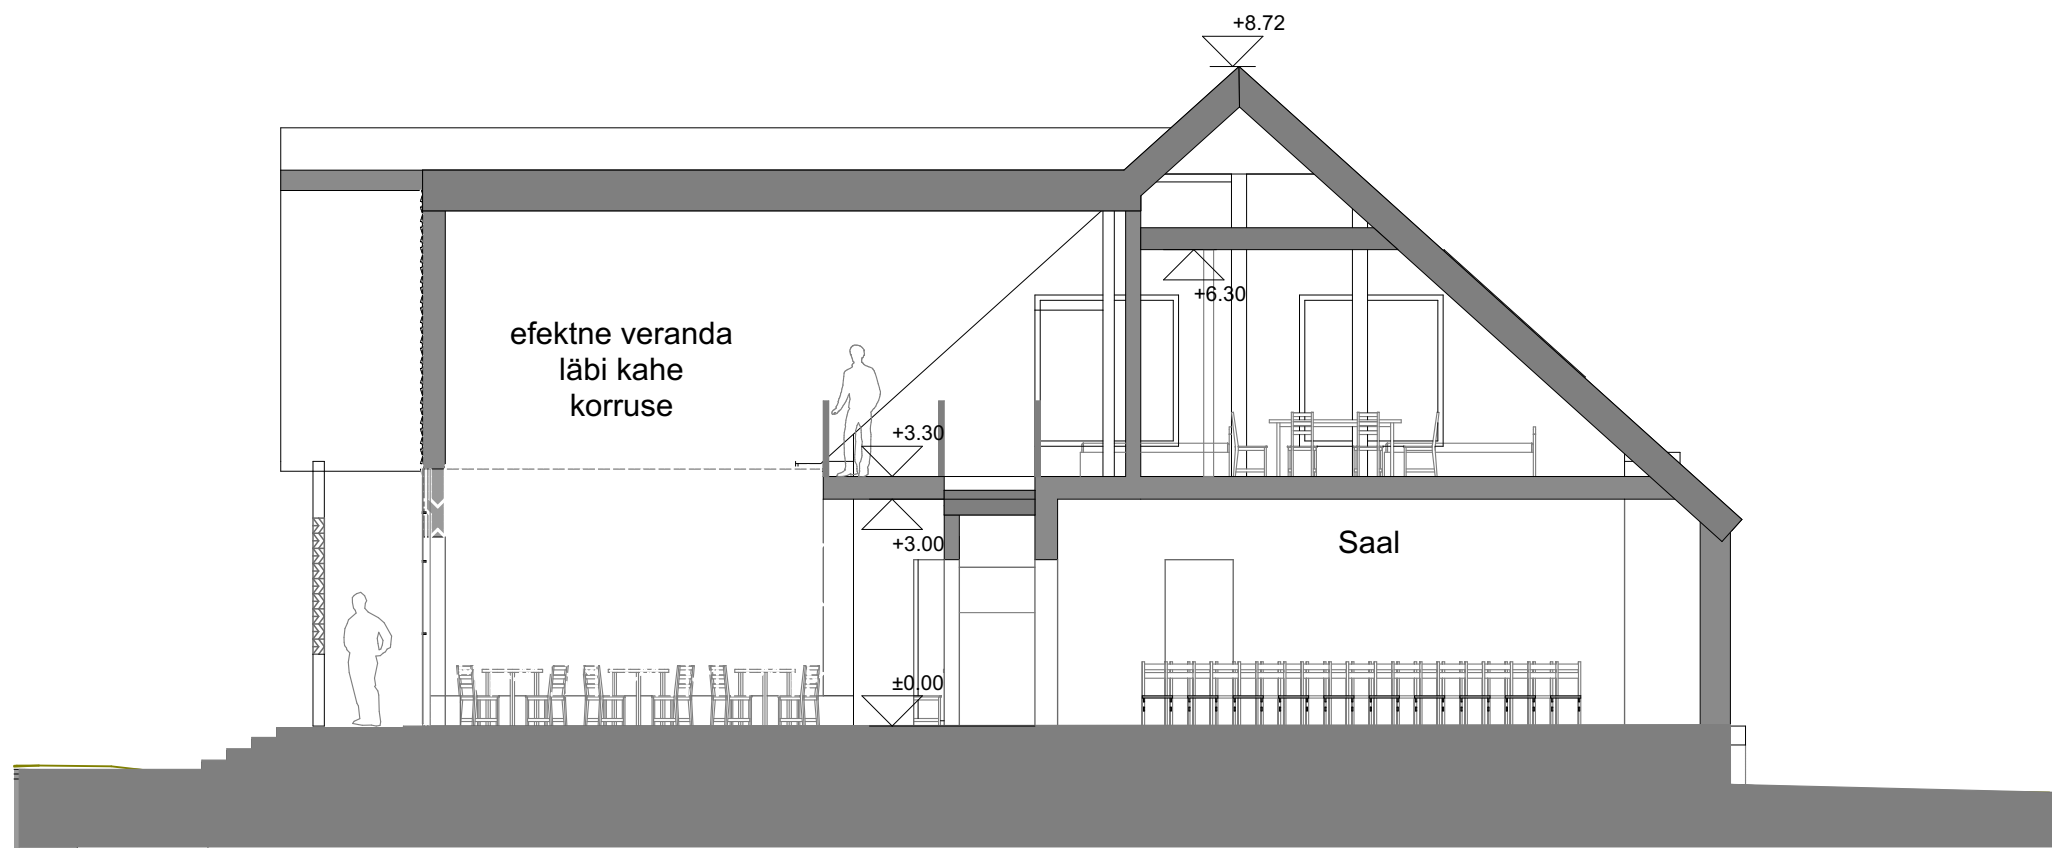

Tsitre seltsimaja			Harju maakond, Kuusalu vald, Tsitre küla			
TELLIJA:	Tsitre küla selts	STAADIUM:	Eskiis	Töö nr.:	232	
		JOONIS:	Lõige	Mõõtkava:	1:100	
ARHITEKTID:	Jaan Tiidemann, Jarmo Vaik				Kuupäev	20.06.2025
KOOSTAJA: Ninja Studio OÜ, Reg. nr: 10421978, MTR: EEP003796, Narva mnt.7D, Tallinn 10415, tel. 6696719					Leht:	AR-6





Tsitre suvemõis ~1930. aastal  
Allikas: Flickr

Tsitre seltsimaja		Harju maakond, Kuusalu vald, Tsitre küla		
TELLIJA:	Tsitre küla selts	STAADIUM:	Eskiis	Töö nr.: 232
		JOONIS:	Ajalooline-foto	Mõõtkava: 1:1.88
ARHITEKTID:	Jaan Tiidemann, Jarmo Vaik			Kuupäev 20.06.2025
KOOSTAJA:	Ninja Stúdio OÜ, Reg. nr: 10421978, MTR: EEP003796, Narva mnt.7D, Tallinn 10415, tel. 6696719			Leht: AR-12





Tsitre suvemõisa 3D rekonstruktsioon samast asukohast

Tsitre seltsimaja			Harju maakond, Kuusalu vald, Tsitre küla	
TELLIJA:	Tsitre küla selts	STAADIUM:	Eskiis	Töö nr.: 232
		JOONIS:	3D_rek	Mõõtkava:
ARHITEKTID:	Jaan Tiidemann, Jarmo Vaik		Kuupäev	20.06.2025
KOOSTAJA:	Ninja Studio OÜ, Reg. nr: 10421978, MTR: EEP003796, Narva mnt.7D, Tallinn 10415, tel. 6696719			Leht: AR-13





Tsitre suvemõis  
Allikas: Arno Lepnurm "Küla elu-olust" ERM KV 323:14/420-481

Tsitre seltsimaja		Harju maakond, Kuusalu vald, Tsitre küla		
TELLIJA:	Tsitre küla selts	STAADIUM:	Eskiis	Töö nr.: 232
		JOONIS:	Ajalooline-foto	Mõõtkava: 1:0.34
ARHITEKTID:	Jaan Tiidemann, Jarmo Vaik			Kuupäev 20.06.2025
KOOSTAJA:	Ninja Stúdio OÜ, Reg. nr: 10421978, MTR: EEP003796, Narva mnt.7D, Tallinn 10415, tel. 6696719			Leht: AR-14





Tsitre suvemõisa 3D rekonstruktsioon samast asukohast

Tsitre seltsimaja			Harju maakond, Kuusalu vald, Tsitre küla	
TELLIJA:	Tsitre küla selts	STAADIUM:	Eskiis	Töö nr.: 232
		JOONIS:	3D_rek	Mõõtkava:
ARHITEKTID:	Jaan Tiidemann, Jarmo Vaik		Kuupäev	20.06.2025
KOOSTAJA:	Ninja Stúdio OÜ, Reg. nr: 10421978, MTR: EEP003796, Narva mnt.7D, Tallinn 10415, tel. 6696719			Leht: AR-15





Tsitre suvemõis  
Allikas: Ester Piikmann erakogu

Tsitre seltsimaja			Harju maakond, Kuusalu vald, Tsitre küla		
TELLIJA:	Tsitre küla selts	STAADIUM:	Eskiis	Töö nr.:	232
		JOONIS:	Ajalooline-foto	Mõõtkava:	1:3.26
ARHITEKTID:	Jaan Tiidemann, Jarmo Vaik			Kuupäev	20.06.2025
KOOSTAJA:	Ninja Stuudio OÜ, Reg. nr: 10421978, MTR: EEP003796, Narva mnt.7D, Tallinn 10415, tel. 6696719			Leht:	AR-16





Tsitre suvemõisa 3D rekonstruktsioon samast asukohast


Tsitre seltsimaja			Harju maakond, Kuusalu vald, Tsitre küla		
TELLIJA:	Tsitre küla selts	STAADIUM:	Eskiis	Töö nr.:	232
		JOONIS:	3D-rek	Mõõtkava:	
ARHITEKTID:	Jaan Tiidemann, Jarmo Vaik			Kuupäev	20.06.2025
KOOSTAJA:	Ninja Stuudio OÜ, Reg. nr: 10421978, MTR: EEP003796, Narva mnt.7D, Tallinn 10415, tel. 6696719			Leht:	AR-17






Tsitre seltsimaja			Harju maakond, Kuusalu vald, Tsitre küla	
TELLIJA:	Tsitre küla selts	STAADIUM:	Eskiis	Töö nr.: 232
		JOONIS:	3D-rek	Mõõtkava:
ARHITEKTID:	Jaan Tiidemann, Jarmo Vaik		Kuupäev	20.06.2025
KOOSTAJA:	Ninja Stuudio OÜ, Reg. nr: 10421978, MTR: EEP003796, Narva mnt.7D, Tallinn 10415, tel. 6696719			Leht: AR-18



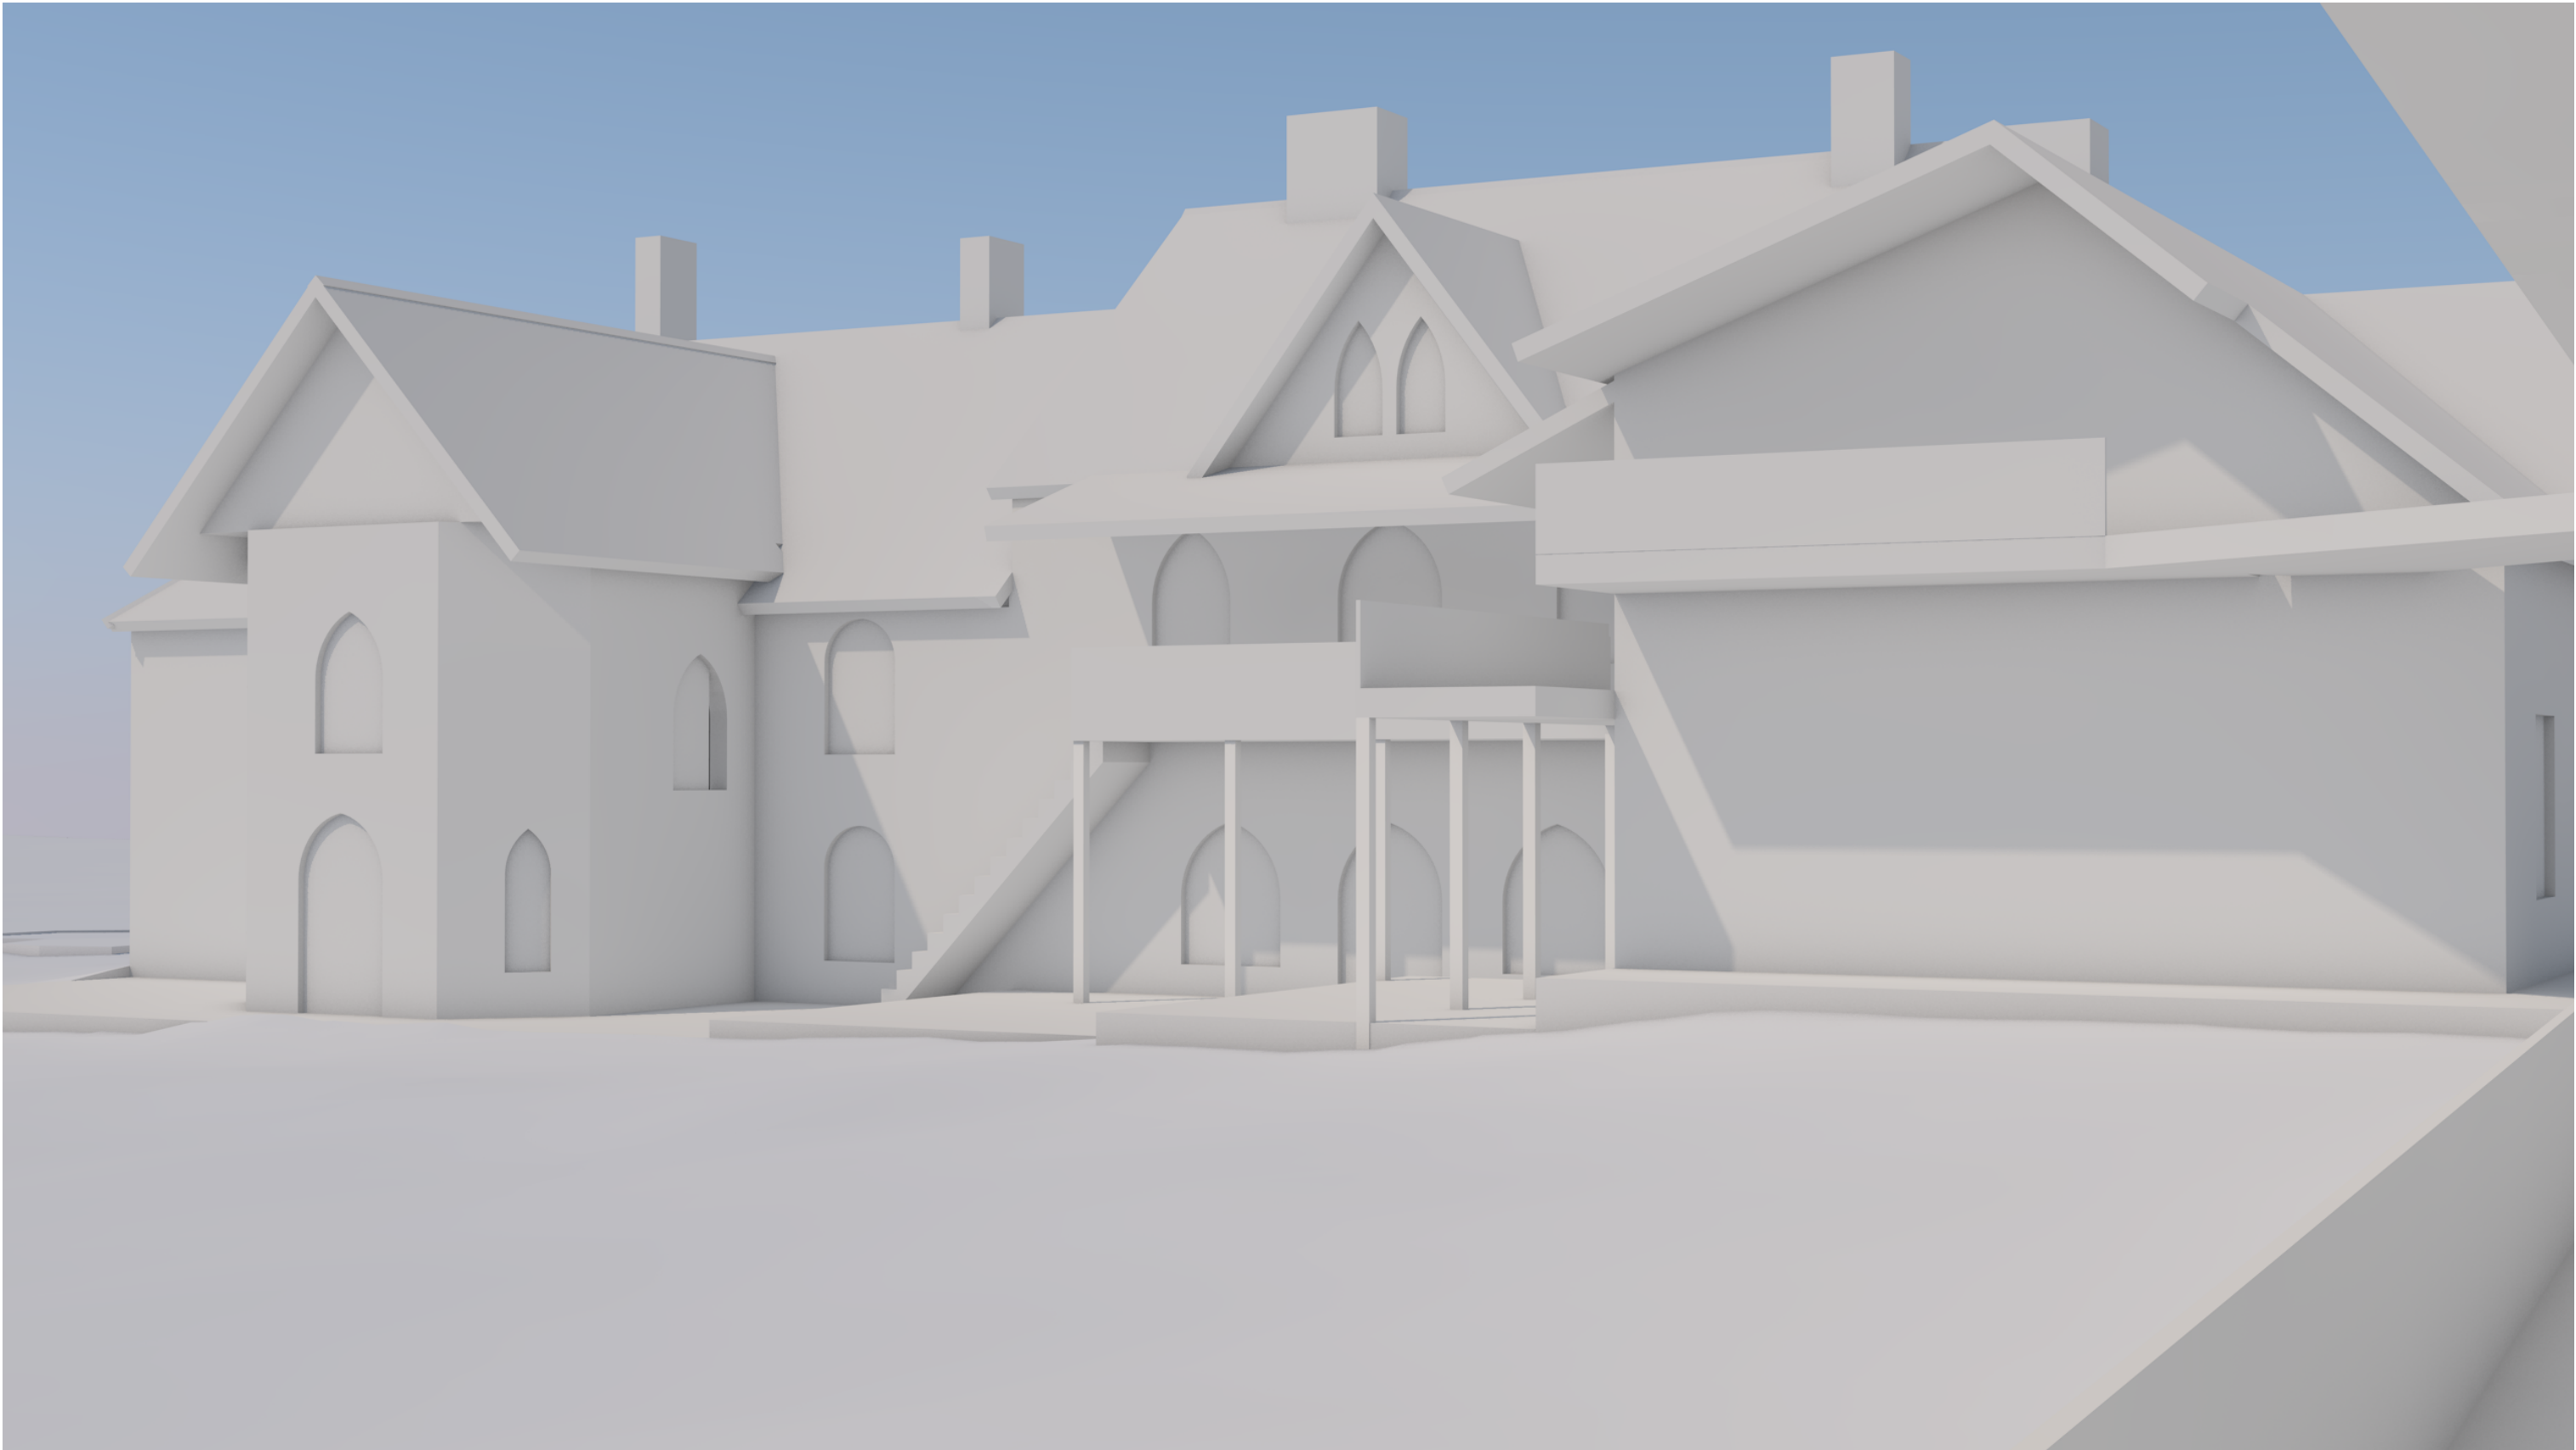


Tsitre seltsimaja			Harju maakond, Kuusalu vald, Tsitre küla	
TELLIJA:	Tsitre küla selts	STAADIUM:	Eskiis	Töö nr.: 232
		JOONIS:	3D-rek	Mõõtkava:
ARHITEKTID:	Jaan Tiidemann, Jarmo Vaik			Kuupäev 20.06.2025
KOOSTAJA:	Ninja Stúdio OÜ, Reg. nr: 10421978, MTR: EEP003796, Narva mnt.7D, Tallinn 10415, tel. 6696719			Leht: AR-19



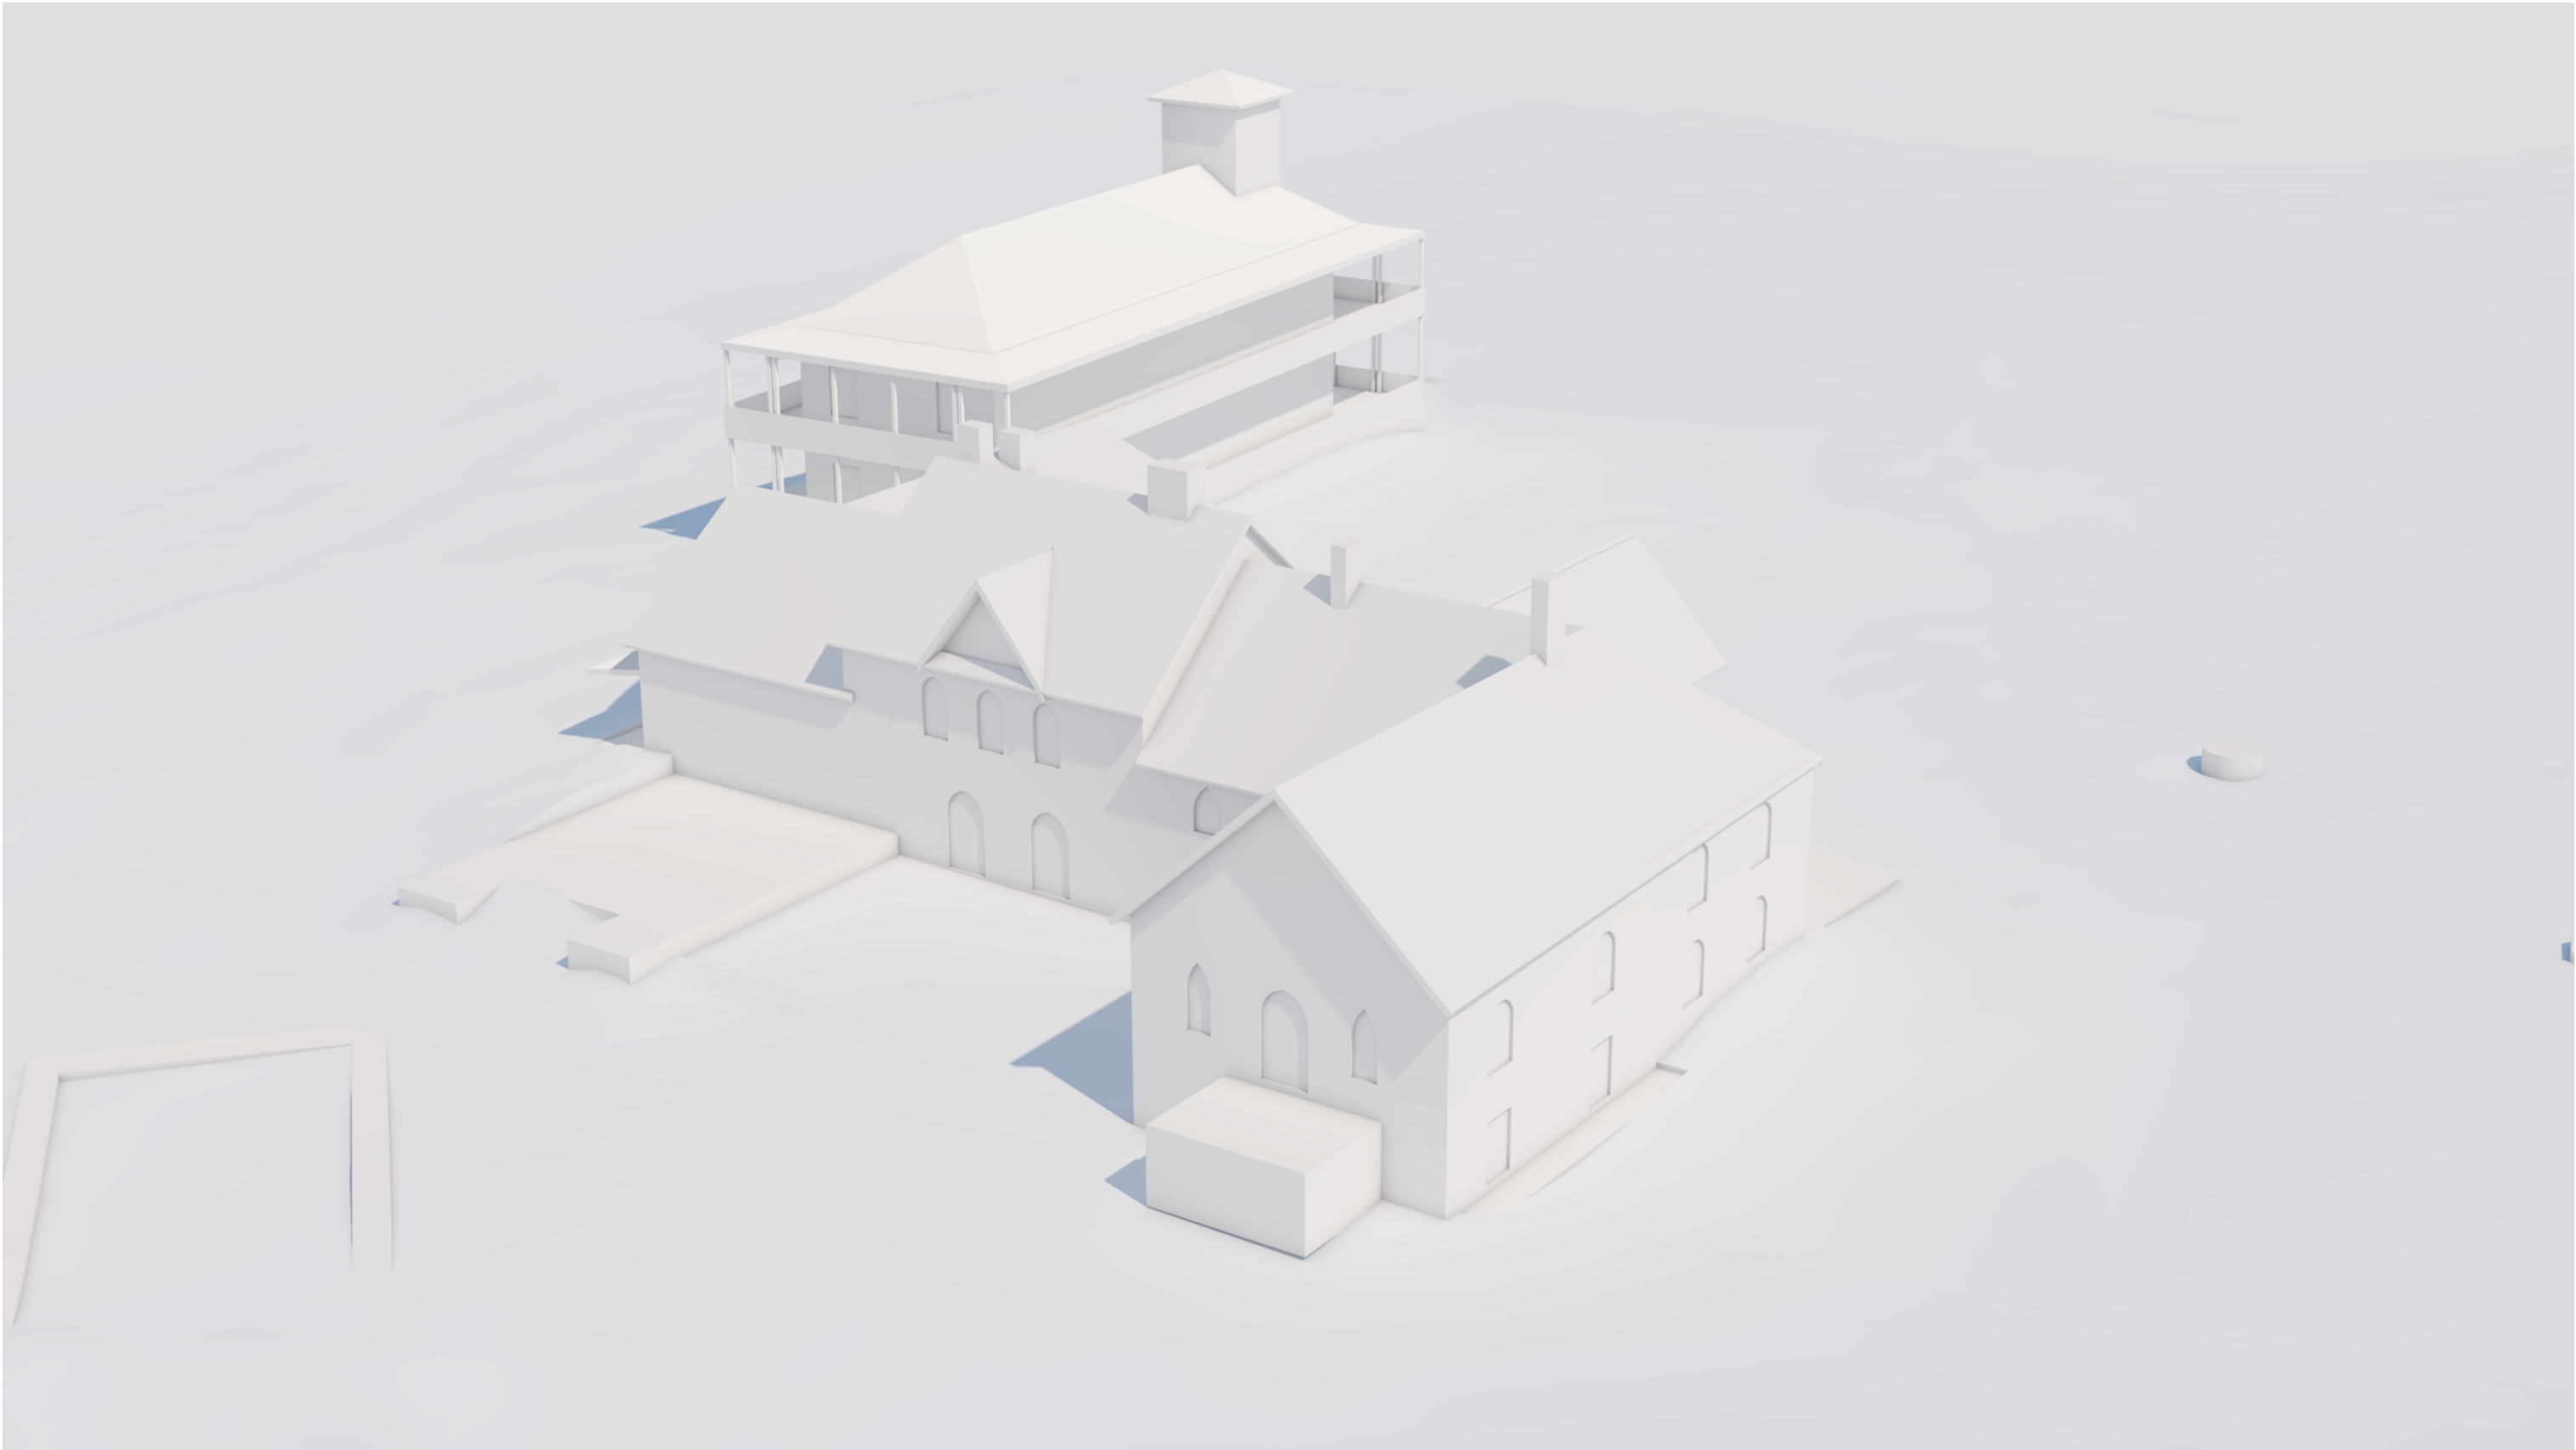

Tsitre seltsimaja		Harju maakond, Kuusalu vald, Tsitre küla		
TELLIJA:	Tsitre küla selts	STAADIUM:	Eskiis	Töö nr.: 232
		JOONIS:	3D-rek	Mõõtkava:
ARHITEKTID:	Jaan Tiidemann, Jarmo Vaik	Kuupäev 20.06.2025		
KOOSTAJA:	Ninja Stúdio OÜ, Reg. nr: 10421978, MTR: EEP003796, Narva mnt.7D, Tallinn 10415, tel. 6696719			Leht: AR-20



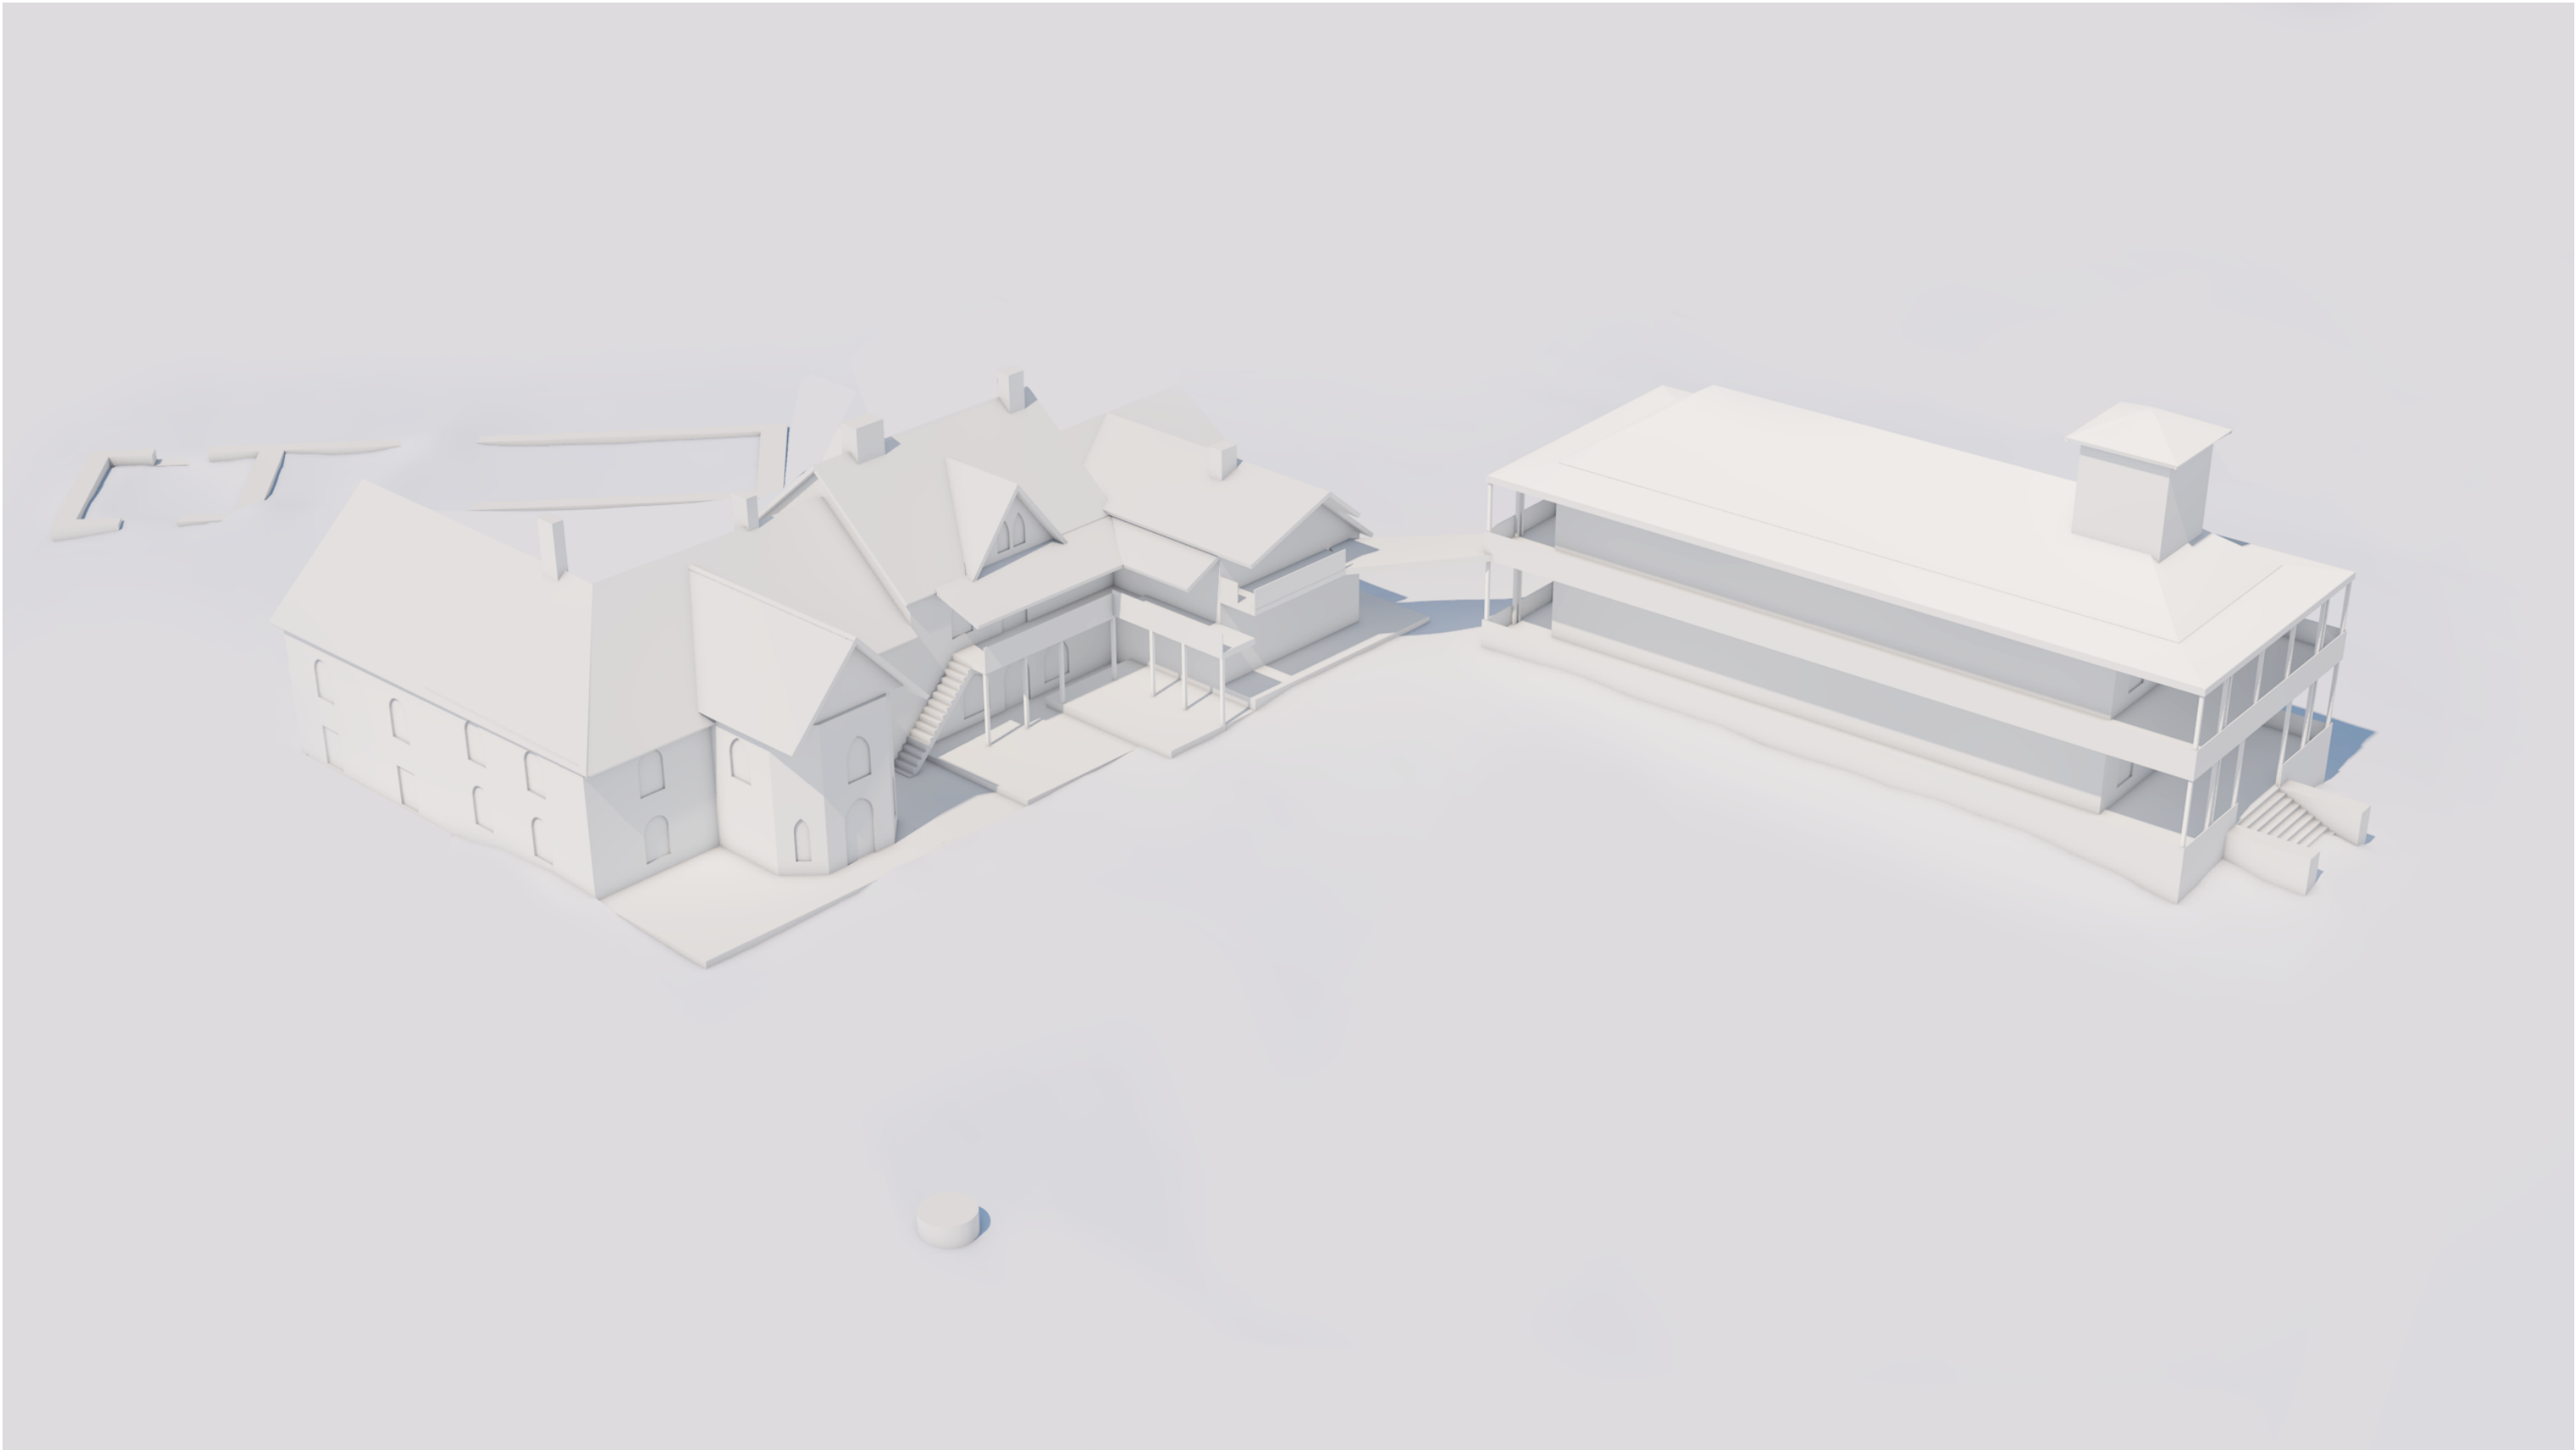

Tsitre seltsimaja		Harju maakond, Kuusalu vald, Tsitre küla		
TELLIJA:	Tsitre küla selts	STAADIUM:	Eskiis	Töö nr.: 232
		JOONIS:	3D-rek	Mõõtkava:
ARHITEKTID:	Jaan Tiidemann, Jarmo Vaik			Kuupäev 20.06.2025
KOOSTAJA:	Ninja Stúdio OÜ, Reg. nr: 10421978, MTR: EEP003796, Narva mnt.7D, Tallinn 10415, tel. 6696719			Leht: AR-21





Tsitre seltsimaja		Harju maakond, Kuusalu vald, Tsitre küla			
TELLIJA:	Tsitre küla selts	STAADIUM:	Eskiis	Töö nr.:	232
		JOONIS:	Aksonomeetria	Mõõtkava:	1:100
ARHITEKTID:	Jaan Tiidemann, Jarmo Vaik			Kuupäev	20.06.2025
KOOSTAJA:	Ninja Stuudio OÜ, Reg. nr: 10421978, MTR: EEP003796, Narva mnt.7D, Tallinn 10415, tel. 6696719			Leht:	AR-22



