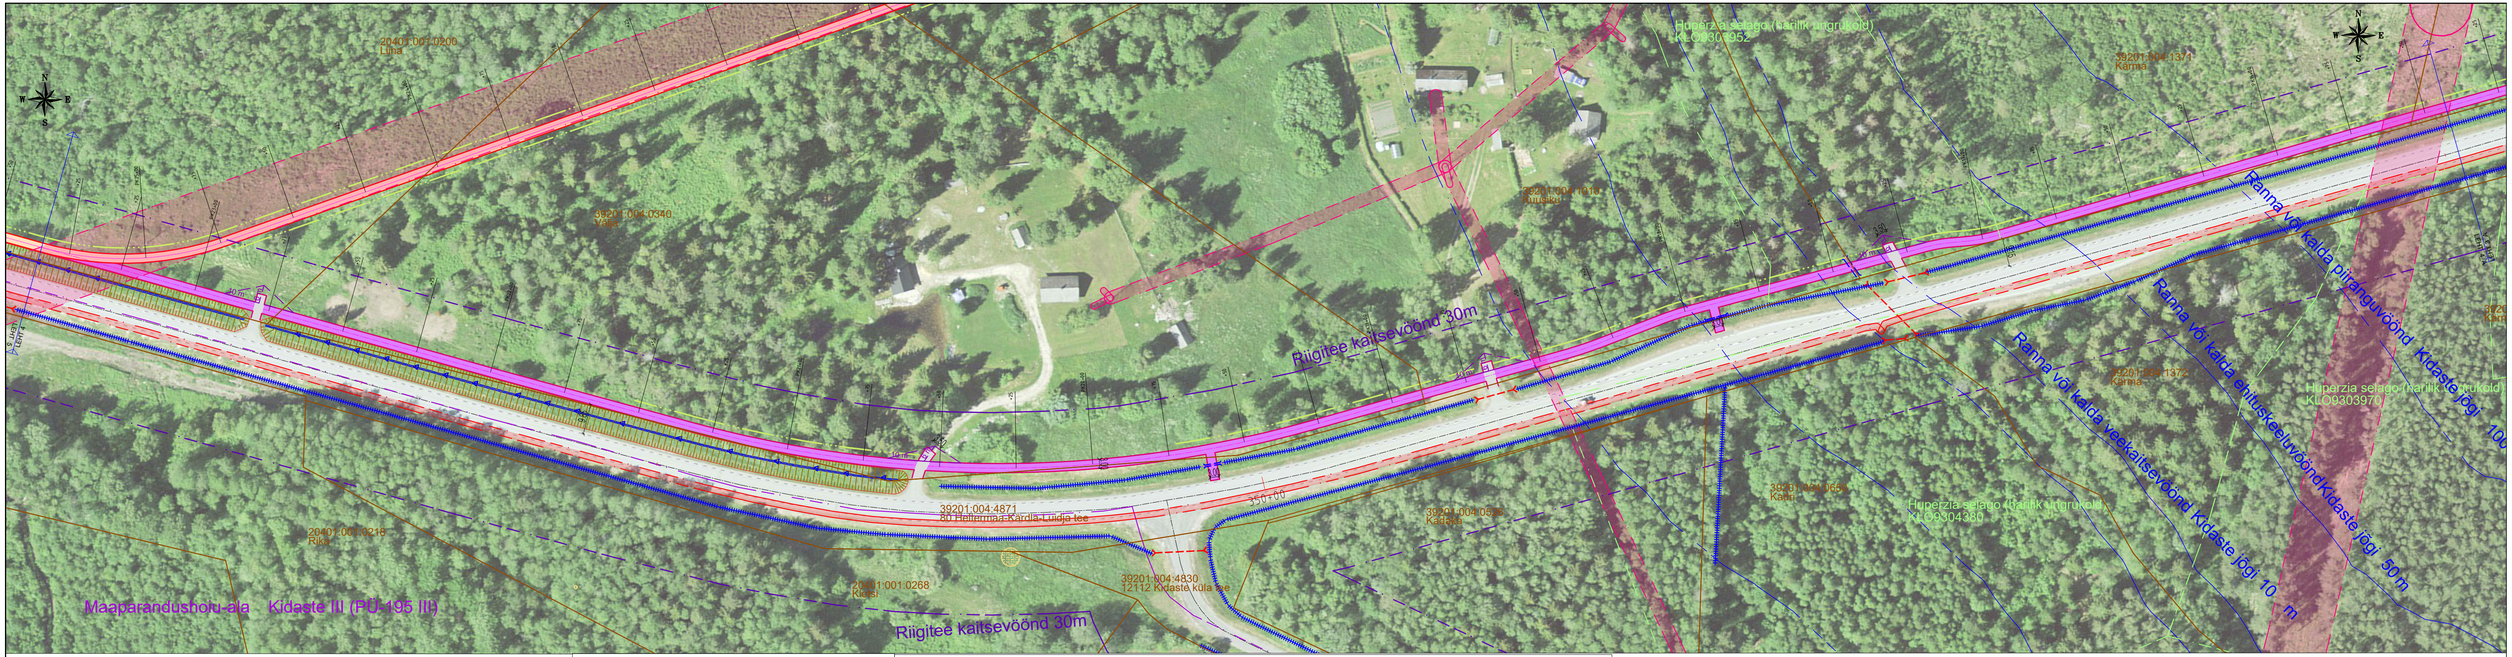

KITSENDUSED

- KAITSEVÖÖND - RIIGITEE
- KÕRGESSAARE-MUDASTE HOIUALA
- III KAITSEKATEGOORIA LIIKIDE LEIUPAIGAD
- KAITSEVÖÖND - MAAPARANDUS
- KALDA PIIRANGUVÖÖND
- KAITSEVÖÖND - KAEV / VALGALA
- KAITSEVÖÖND - GEODEETILINE PUNKT
- KAITSEVÖÖNDI MÕJUALA - SIDE
- KAITSEVÖÖNDI MÕJUALA - ELEKTER, KESK- JA KÕRGEPINGE

TINGMÄRGID

- KATASTRIÜKSUSE PIIR
- NÕUTAV NÄHTAVUSE PIIR
- OLEMAS OLEV TEE TELG
- KAVANDATUD TEE TELG
- KAVANDATUD KATTE SERV
- KAVANDATUD KATTE SERV ALTERNATIIV
- KAVANDATUD METSAVÕSA RAIEPIIR
- KAVANDATUD NÕLV
- OLEMAS OLEV TEEKRAAV
- OLEMAS OLEV TRUUP
- KAVANDATUD KRAAV
- KAVANDATUD TRUUP

KATTED

- KAVANDATUD A/B KATTEGA SÕIDUTEE
- KAVANDATUD A/B KATTEGA JUT
- KAVANDATUD A/B KATTEGA JUT ALTERNATIIV

ALUSANDMED:

1. Maa-ameti ortofoto 2023.a
2. Kinnistute piirid Maa-ameti registrist seisuga 12.2023
3. Maa-ameti kaardiserverist kitsenduste mõjualad seisuga 12.2023

MÄRKUSED:

MUUDATUSED:

0 20 40 60 80 100

1 : 1000

TEEDEPROJEKT

Teedeprojekt OÜ
rg-kood 11365874
Kanali tee 4, 10112 Tallinn
tel +372 682 5717
info@teedeprojekt.ee
MTR reg.nr EPE001067,
EEP003359, EEK001233
ELK000052

OBJEKTI ASUKOHT: KÕRGESSAARE OSAVALD, HIIUMAA VALD	TÖÖ NR. T04423	JOONISE NR. TL-1	LEHE NR. 4_A	
TÖÖ NIMETUS: MALVASTE TEE - REIGI JALG-JA JALGRATTATEE	PROJEKTIJUHT: M.Paloots	PROJEKTEERIJA: N.Laidvee		
JOONISE NIMETUS: ASENDIPLAAN				
TELLIJA: KÕRGESSAARE OSAVALLA VALITSUS	STAADIUM: ESKIIS	KUUPÄEV: KOOSK 26.01.24 PLOT 26.01.24	MÕÕTKAVA: 1:1000	