



0 5 10 15 20 25 30m

 

M 1:500

Positsiooni number 3
Lähiaadress Märjamaa metskond 33
Katastriüksuse tunnus 50402:004:0350
Registriosa nr. 13836950
Katastriüksuse pindala m² 135669,0

Maaeraldused		
Pos. nr.	Pindala nr.	Kirjeldus (tegevuse ettepanek)
3	224	

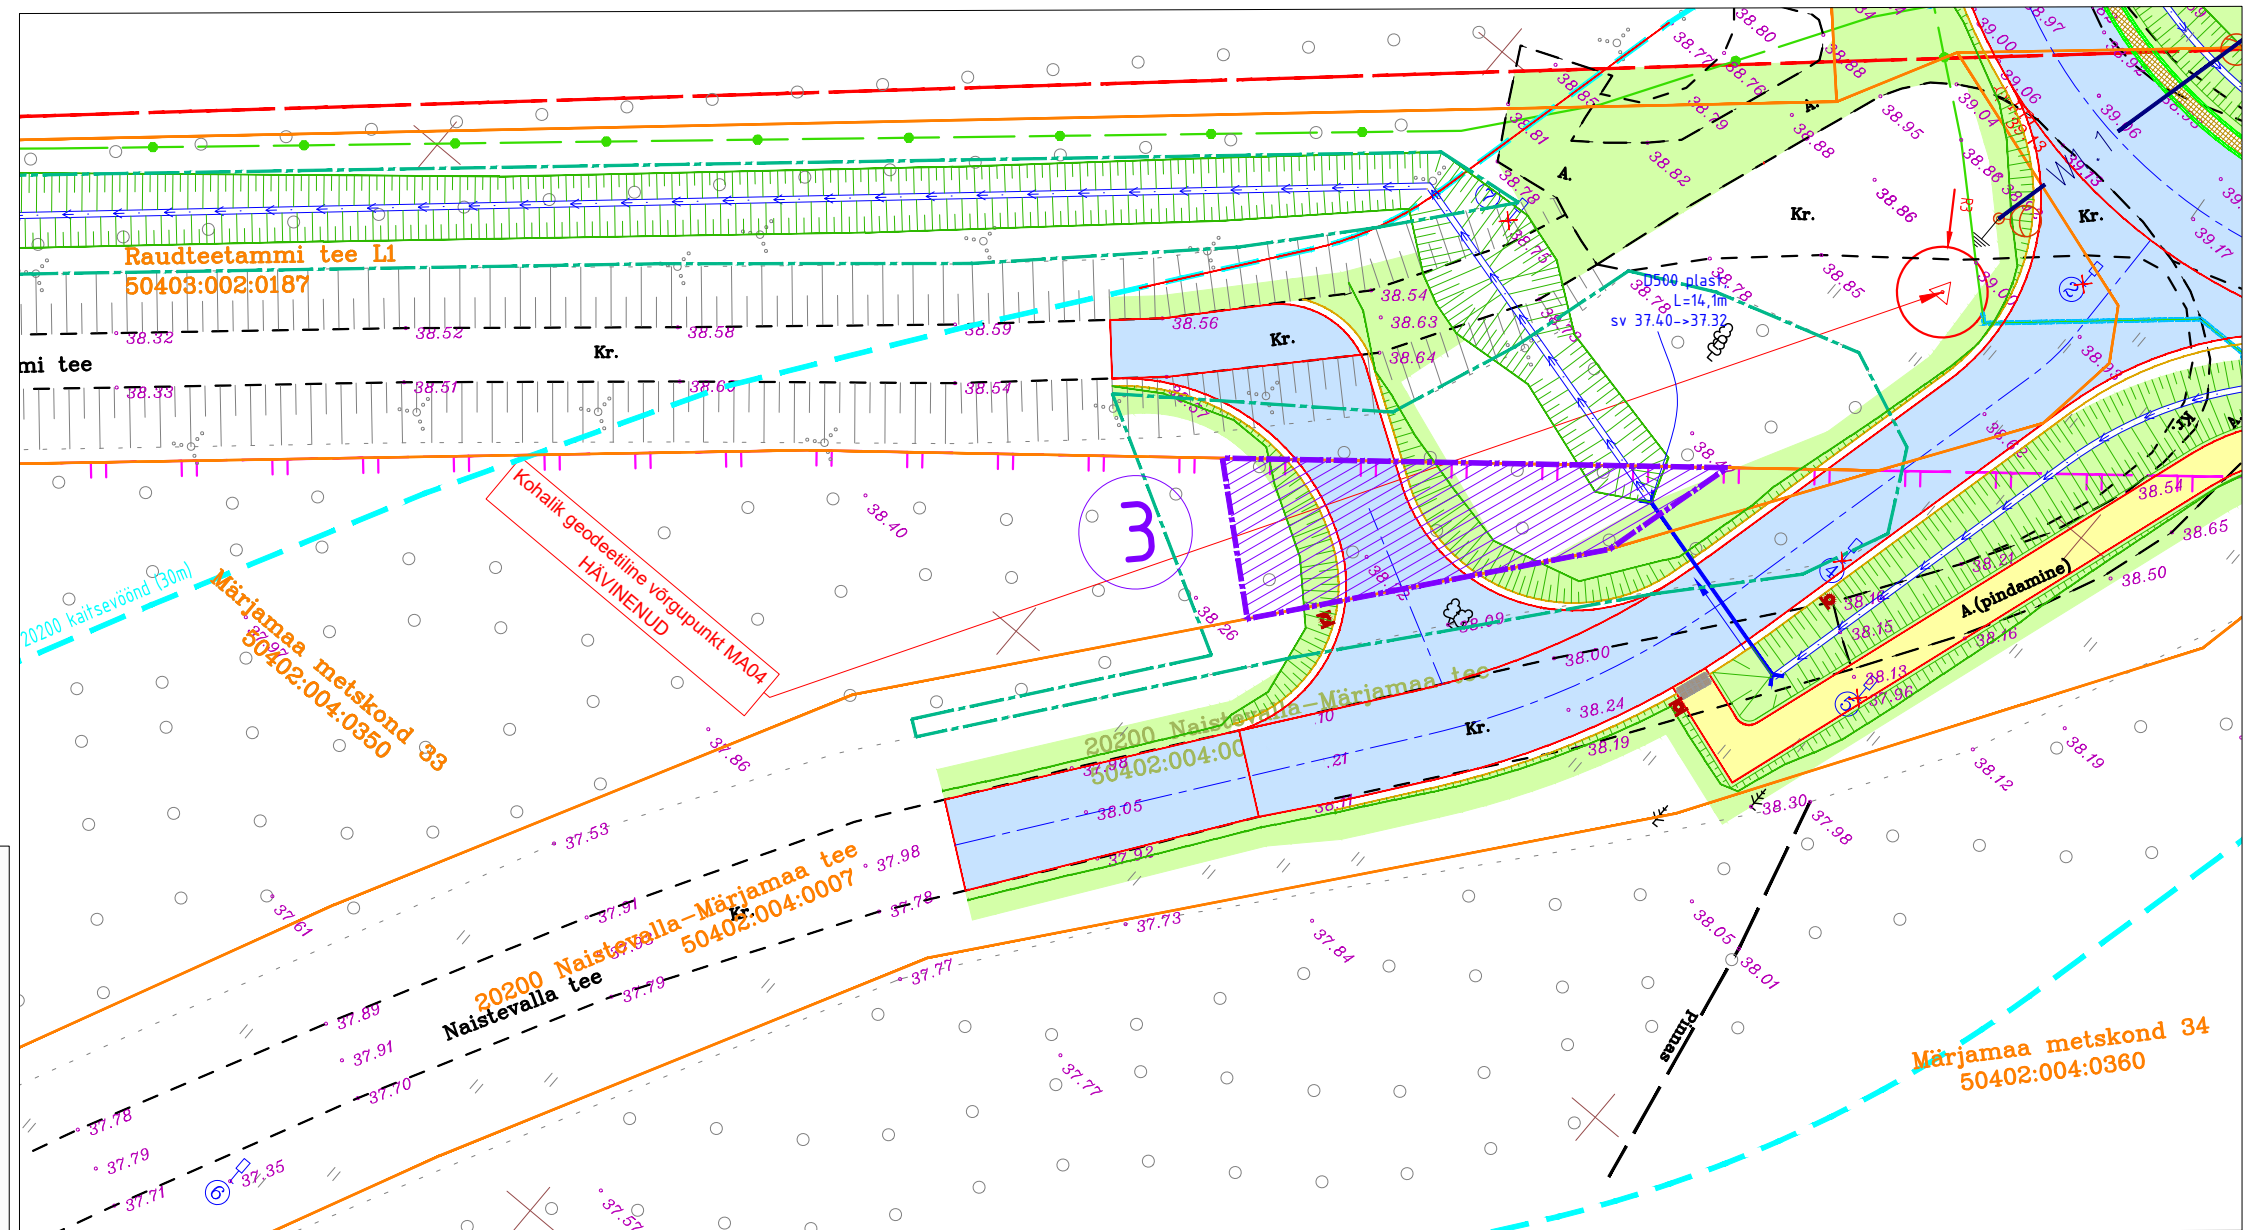

VILprojekt OÜ TÖÖ NR VP23020 TINGMÄRGID:

- Projekteeritud katte serv
- Projekteeritud kruusast peenar
- Projekteeritud tugevdatud murupeenar
- Projekteeritud nõlv
- Projekteeritud asfaltkate, kahekihiline asfalt
- Projekteeritud asfaltkate, ühekihiline asfalt
- Projekteeritud kergliiklustee asfaltkate, ühekihiline asfalt
- Projekteeritud munakivi sillutis
- Projekteeritud purustatud kruusast kate
- Projekteeritud asfaltkate pealmise kihi taastamine
- Projekteeritud haljastus
- Projekteeritud trüüp
- Projekteeritud kraav
- Kraavi puhastamine
- Katastriüksuse piir

Isikliku kasutusõiguse ala, vajalik tee rajamiseks

Krundijaotuskava ala, vajalik tee rajamiseks

Positsiooni number

OÜ ELEKMAN TÖÖ NR 24RA09 TINGMÄRGID:

- Projekteeritud valgustuse metallmast 8m koos valgustiga
- Projekteeritud ülekäigukoha valgustuse metallmast 6m koos valgustiga
- Projekteeritud maakaabelliin, kaitsetorus D=75mm
- Ümbertõstetav sidekaabelliin

Geoalus	Autor: Mau & Pojad OÜ	Töö number: TJ 25/23	Möödistatud: 19.05.2023
Geodeetiline alusplaan on koostatud L-EST97 koordinaatsüsteemis ja EH2000 kõrgussüsteemis			
<p>VILprojekt OÜ tel. +372 51 088 28 info@vilprojekt.ee www.vilprojekt.ee MTR EEP004580</p>		Tellijä:	Märjamaa Vallavalitsus
		Projekti nimetus	Tammi tee nr 5040064 rekonstrueerimise põhiprojekti koostamine
Projekti juht		T.Tõnts	
Projekteerija		T.Tõnts	
Objekti asukoht		Tammi tee, Sõtke küla, Märjamaa vald, Rapla maakond	
Joonise nimetus		Krundijaotuskava: MÄRJAMAA METSKOND 33	
Projekti number	Projekti staadium	Joonise number	Joonise mõõtkava
VP23020	PP	KJK-3	1:500
Kuupäev		10.09.2024	