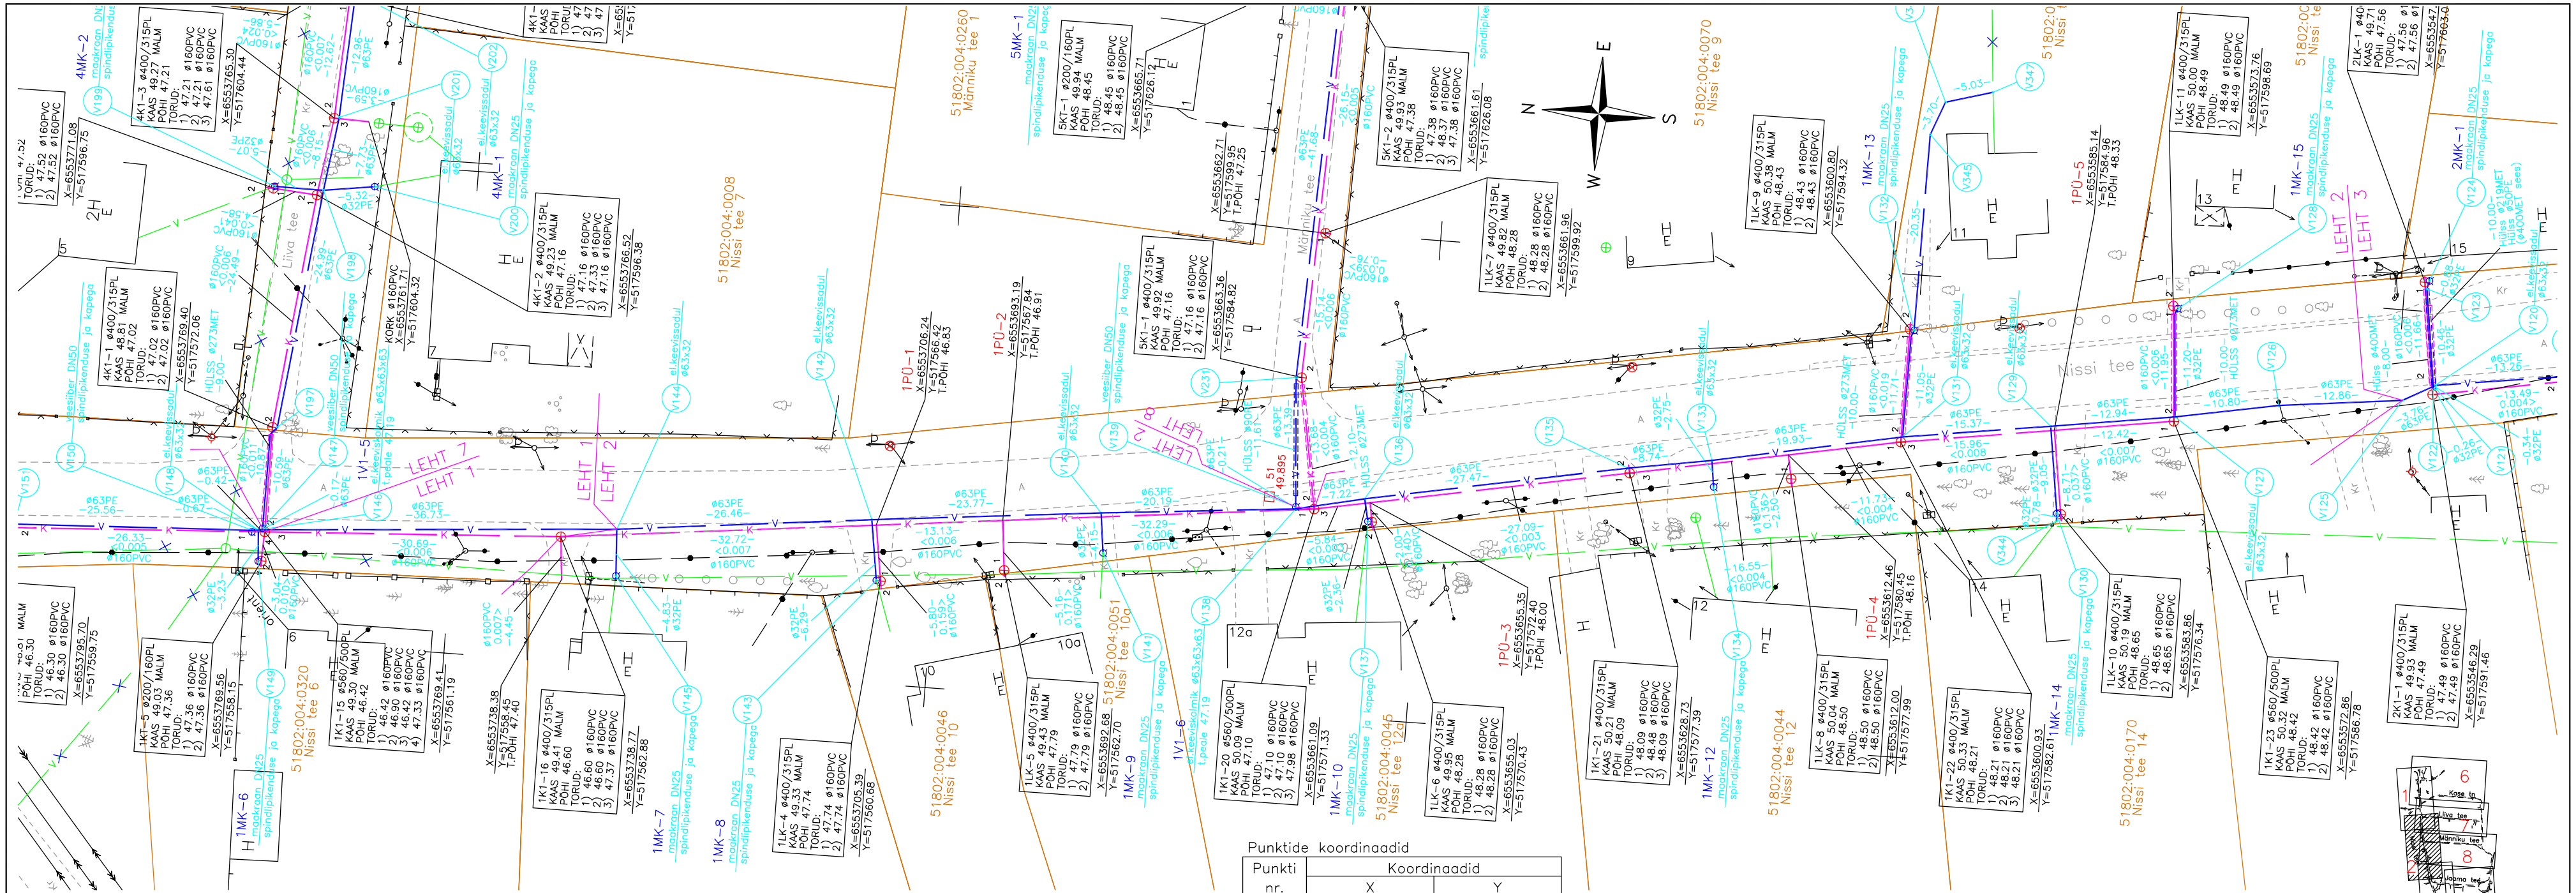

Punktide koordinaadid

Punkti nr.	Koordinaadid	
	X	Y
V125	6553549.36	517590.64
V126	6553562.13	517589.19
V127	6553572.76	517587.25
V128	6553573.28	517598.46
V129	6553585.55	517585.35
V130	6553584.26	517576.40
V131	6553600.76	517583.15
V132	6553600.38	517594.25
V133	6553620.32	517579.32
V134	6553619.95	517576.59
V135	6553628.95	517577.89
V136	6553655.94	517572.77
V137	6553655.44	517570.46
V138	6553662.99	517571.22
V139	6553663.01	517571.43
V140	6553683.09	517569.34
V141	6553682.58	517565.22
V142	6553706.74	517566.95
V143	6553705.84	517560.72
V144	6553733.04	517564.07
V145	6553732.79	517559.25
V344	6553584.24	517575.61
V345	6553600.16	517614.59
V346	6553598.83	517618.04
V347	6553593.99	517619.43

SPETSIFIKATSIOON

Jrk.nr.	Nimetus	Kogus	mõõtühik
KANALISATSIOON			
1	TORU ø160PVC	220.01	m
VESI			
1	TORU ø63PE	185.95	m
2	TORU ø32PE	81.73	m

LEPPEMÄRGID:

1. V — EHITATUD VEETORU MAAKRAANIGA
2. K — EHITATUD KANALISATSIOON KAEVUGA

3K1–4 ø560/500PL — KAEVU NUMBER, LÄBIMÕÕT, MATERJAL
KAAS 48.96 MALM — KAEVU KAANE KÕRGUS, MATERJAL
PÕHI 47.17 — KAEVU PÕHJA KÕRGUS
TORUD: — VÄLJUVA TORU (1) PÕHJA KÕRGUS
1) 47.17 ø160PVC
2) 47.17 ø160PVC — KELLAOSUTI SUUNAS NUMMERDATUD
X=6552278.76
Y=518349.13 — KAEVU TSENTRI KOORDINAADID

3. K — EHITATUD SURVEKANALISATSIOON
4. V — OL.OLEV VEETORU MAAKRAANIGA
5. K — OL.OLEV KANALISATSIOON KAEVUGA

MÄRKUSED:
1. KOORDINAADID L–EST–97 SÜSTEEMIS, KÕRGUSED BALTI SÜSTEEMIS
2. ———— KATASTRIÜKSUSTE PIIRID, SAADUD GEOALUSELT SEISUGA 03.2012
3. KÕRGUSLIK SIDUMINE: PP15 (49.940)

GEODEESIATÖÖDE
O S A Ü H I N G

AADRESS: SEEDRI TEE 10, KARLA KÜLA
RAE VALD, 75326 HARJUMAA
TEL: +372 56486607 info@geodeesiatoode.ee
LITSENTSID: 645 MA MTR: EEG000135

OBJEKTI NIMETUS JA ASUKOHT:

RIISIPERE RAUDTEEJAAMA PIIRKOND

HARJUMAA, NISSI VALD
RIISIPERE ALEVIK, NISSI TEE
(LIIVA TEE KUNI NISSI TEE 15 KINNISTUNI)

2013

NR: E–0640

AMET	NIMI	ALLKIRI	KUUP.
PROJ.JUHT	V. PADARI		04.01
TEOSTAJA	V. PADARI		04.01

LEHT	LEHTI
2	9

TÖÖ NIMI:
VEE– JA KANALISATSIOONITORUSTIKU TEOSTUSMÕÕTMINE

MÕÕT

JOONIS: NISSI TEE (LIIVA TEE KUNI NISSI TEE 15)
TEOSTUSJOONIS; ASENDIPLAAN

1:500