


Isikliku kasutusõiguse asendiplaan

Kinnistu nimi: 19331 Rannametsa-Ikla tee (reg.nr 8422850)

Katastritunnus: 21303:001:0101

Asukoht: Jaagupi küla, Häädemeeste vald, Pärnu maakond

Kirjanurk OÜ töö nr 11597P / Enefit AS tellimus nr VT2113

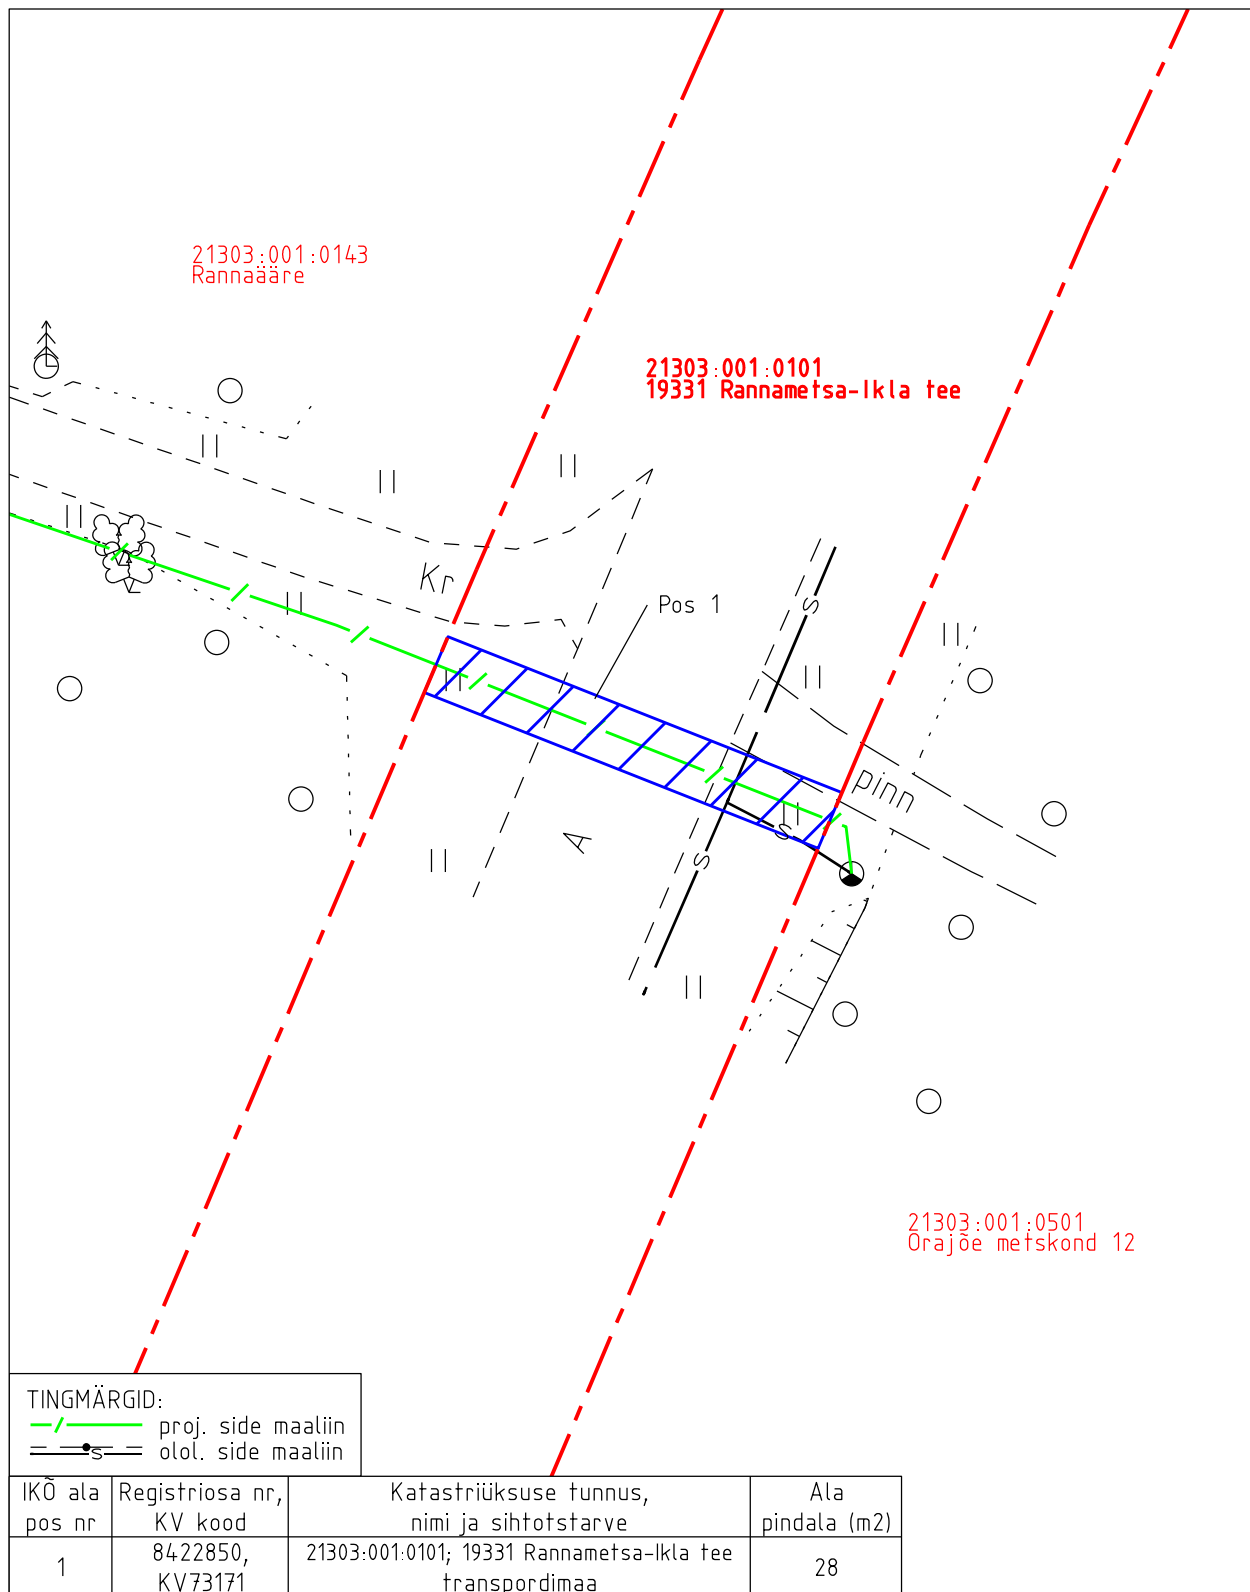

Isikliku kasutusõiguse pindala kokku ligikaudu 28 m²

Koormatava katastriüksuse piir

Katastriüksuste piirid (väljavõte 07.05.2024)

Plaan 1-1

M 1:250

Koostaja:

OÜ Kirjanurk