


RISTPROFIIL A-A

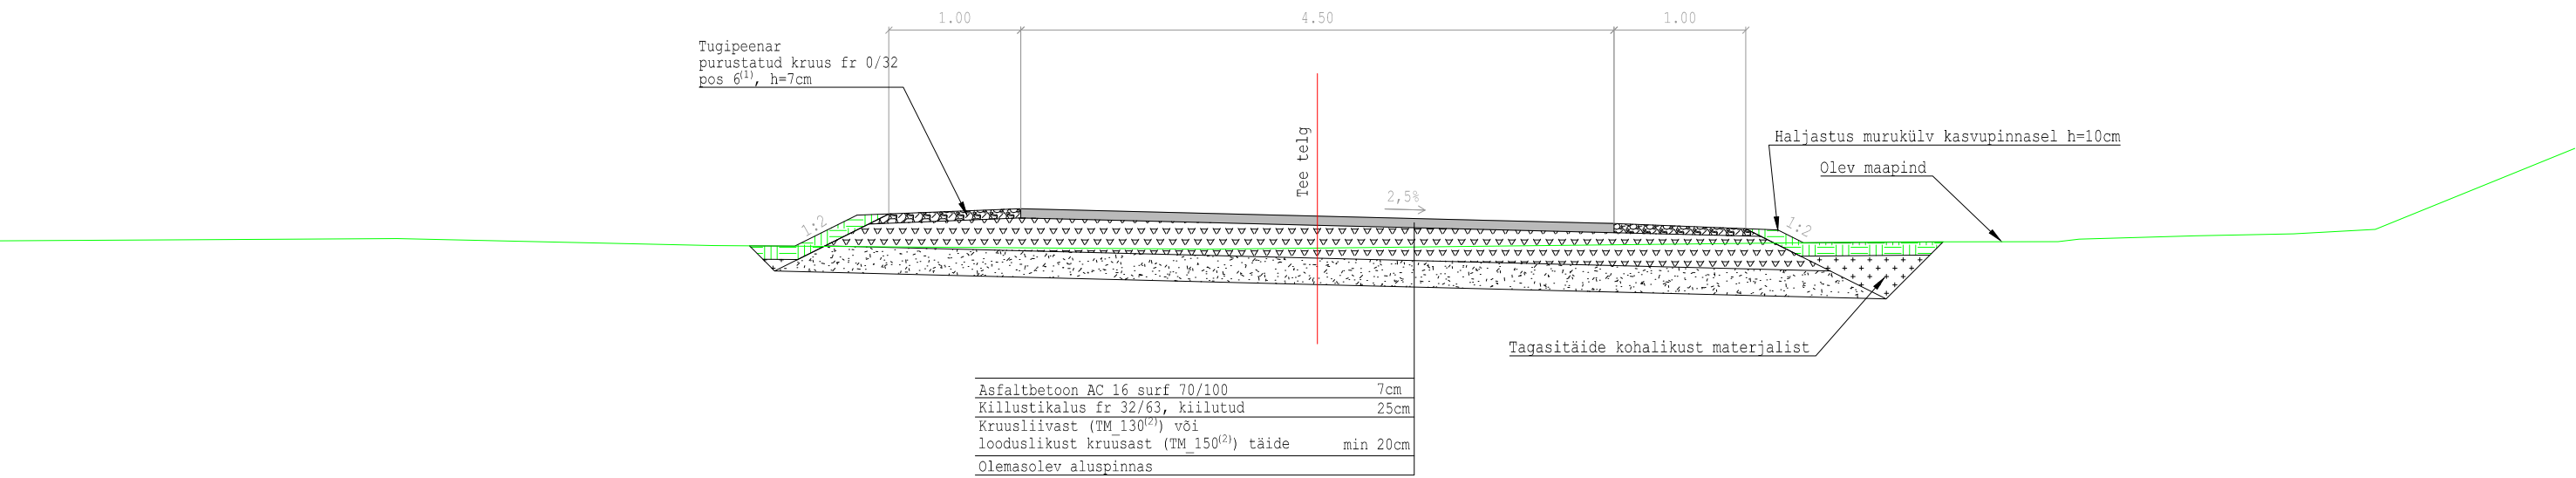

MÄRKUS

Elastsusmoodul, mõõdetuna Inspector-tüüpi seadmega peab olema killustikaluse peal sõiduteel 170 MPa, tugipeenral 130 Mpa, muldkeha peal 65MPa.

Katendi materjalide minimaalsed kvaliteedinõuded on esitatud seletuskirjas.

(1) MTM määrus 101, Lisa 10

(2) Elastsete katendite projekteerimise juhend L2.T3.

<div><div>Reaalprojekt</div><div>Reaalprojekt OU Vabaduse pst 174b 10917 Tallinn tel +372 608 11 00 www.reaalprojekt.ee reaalprojekt@reaalprojekt.ee</div></div>			Töö nimetus Uue-Villemi kinnistu ristumiskoht riigiteelt nr 25214 Muuga-Hänike tee km 0,33			
Tellija Toftan AS			Asukoht Võru maakond, Võru vald, Varese küla			
Vastutav insener:	Andri Põrk		Joonise nimetus Ristprofiil		Mõõkava M 1:50	
Projekti juht:	Mihkel Meiel		Töö nr P24046	Stadium PP	Koide; eriosa TL	Joonise nr 6-01
Fail / Kuupäev: P24046_PP_TL-6-01_Ristprofiil.dwg / 04.10.2024						