

DH2314 TINGMÄRGID

- II väärtsklassiga puu (väärtsklassi puu)
- III väärtsklassiga puu (oluline puu)
- IV väärtsklassiga puu (väheväärtsklassi puu)

TINGMÄRGID:


- Projekteeritud Tella kaabikanalisatsioonitrass
- Projekteeritud maakaabli kaitsetoru
- Projekteeritud markerpall
- Projekteeritud Kaev
- Kaevik
- Oi. ol. gaasi trass
- Oi. ol. sidetrass
- Oi. ol. veetrass
- Oi. ol. kanalisatsioonitrass
- Oi. ol. Kõrgpinge trass
- Oi. ol. madalpinge trass
- Oi. ol. kaev
- Muinsuskaitseala

- MÄRKUSED:**
- Lähteloesanne nr PF14346
 - Projekti koostamisel oli aluseks Connecto Eesti AS poolt 2023.a koostatud töö nr 8724G "Maa-ala plaan tehnoorkudega". Kõrgused EH2000 süsteemis, koordinaadid L-EST97 süsteemis.
 - Enne tööde alustamist tuleb tööde teostajal koostöös olemolevate maa-aluste rajatiste valdajatega rajatiste asukohti ja sügavusi täpsustada.
 - Kommunikatsioonitrasside kaitsevööndis teostada kaevetööd käsitsi. Mehhanismide kasutamine lubatud kokkuleppe trassi valdajaga.
 - Projekteeritud maatrasside paigaldamissügavus peab olema min. 0,7m maapinnast, ristumisel teega - min. 1,0m tee pinnast.
 - Paigaldus- ja ehitustööde juhendada k.o. projektist, kehtivatest normidest ja eeskirjadest ning asjaomaste organisatsioonide kooskõlastamisel esitatud nõuetest.
 - Väljakeatud trassid (side- ja elektri kaablid, veetorud jne) kaitsa toruga või karbikuga, teostada, riputada vajumise ja vigastuste vältimiseks.
 - Peale ehitustööd taastada rikutud haljasmaa ja teekatted.
 - Kasvatavate puude ja põõsaste kasvatamisega (võra projektsioon maapinnal) teha kaevetööd käsitsi.
 - Kasvatavate puude tugijuurid kaevetööde käigus mitte vigastada ega läbi lõigata.

Projekt:	PF14346	Tellijä:	Tella Eesti AS
	Viljandi maakond, Mulgi vald, Polli küla, Optika Juurdepääsu Rajamine	Töö nr:	PF14346
Joonis:	Asendiplaan	Joonise nr:	EN-4-01
	Projektiteeris: Sim Tammann	Mõõtkava:	1:500 Leht Leht
	Kontrollis:	Stadium:	Tööprojekt 1 2



60001:001:0110
Töökoja tee 1 // Õunahoidla

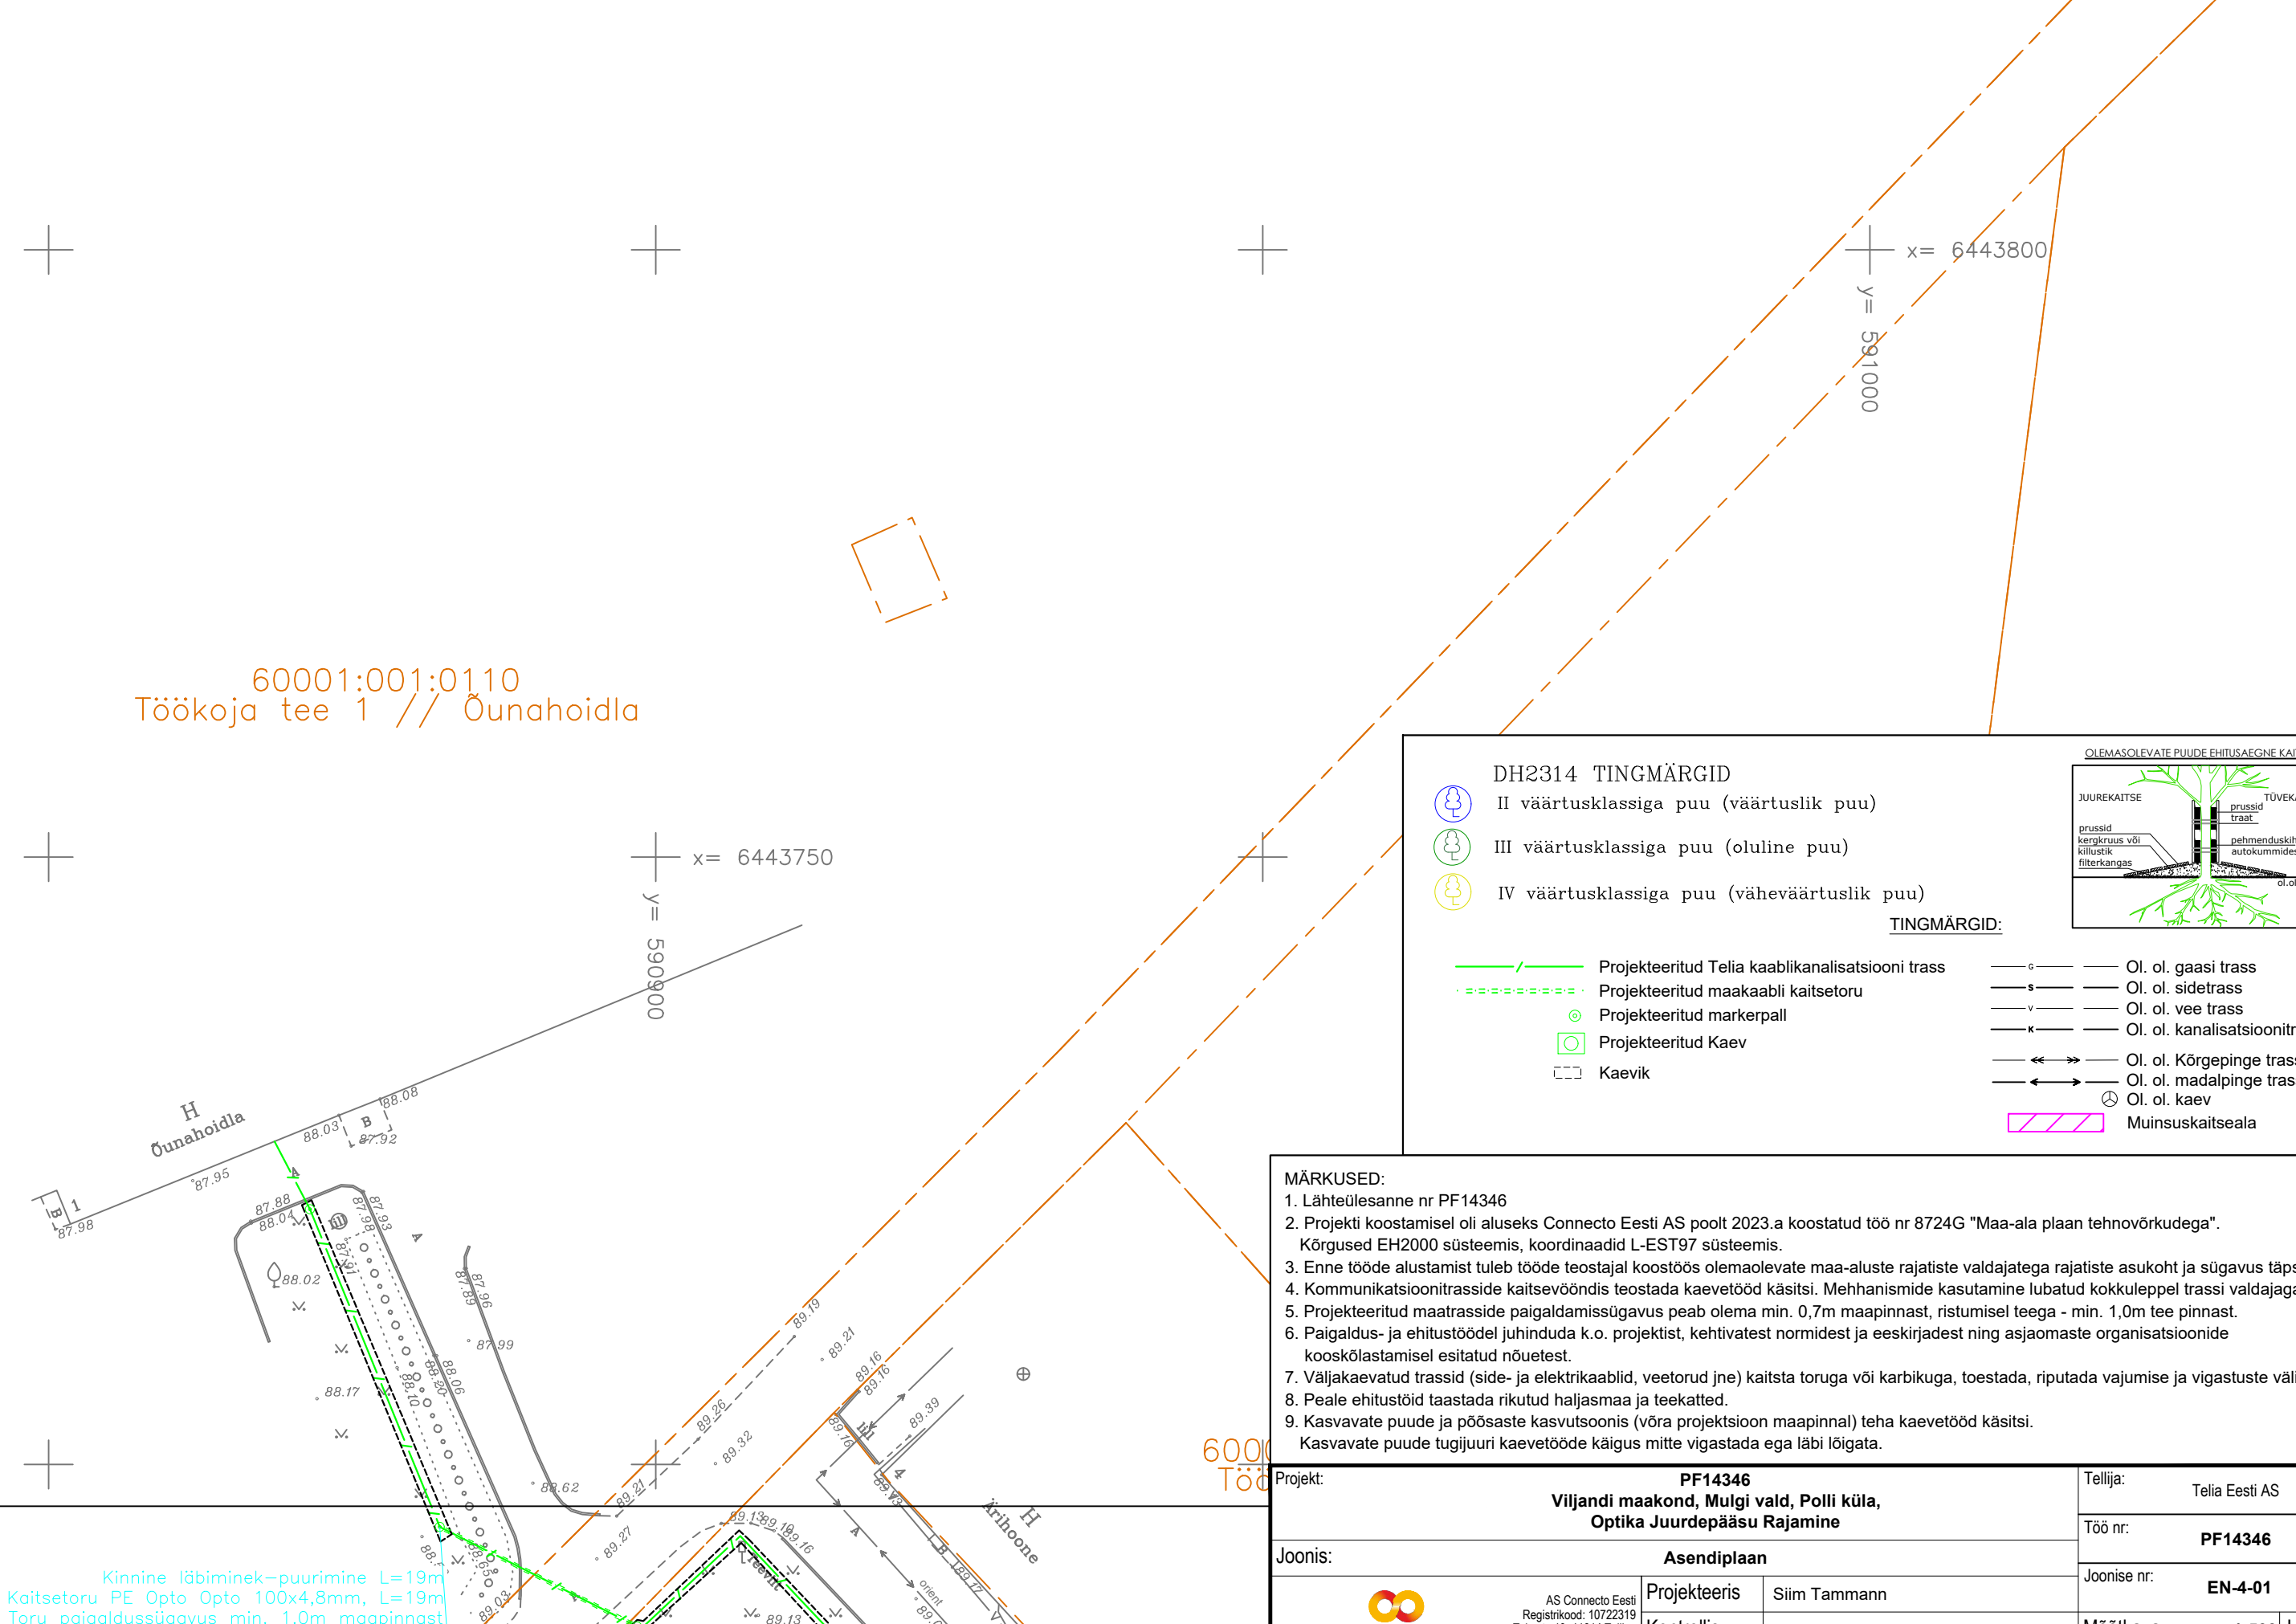

DH2314 TINGMÄRGID

- II väärtusklassiga puu (väärtuslik puu)
- III väärtusklassiga puu (oluline puu)
- IV väärtusklassiga puu (väheväärtuslik puu)

TINGMÄRGID:

- Projekteeritud Telia kaablikanaliseerimise trass
- Projekteeritud maakaabli kaitsetoru
- Projekteeritud markerpall
- Projekteeritud Kaev
- Kaevik
- Ol. ol. gaasi trass
- Ol. ol. sidetrass
- Ol. ol. vee trass
- Ol. ol. kanalisatsioonitrass
- Ol. ol. Kõrgepinge trass
- Ol. ol. madalpinge trass
- Ol. ol. kaev
- Muinsuskaitseala

OLEMASOLEVATE PUUDE EHITUSÄGNE KAITSE

- MÄRKUSED:**
- Lähteülesanne nr PF14346
 - Projekti koostamisel oli aluseks Connecto Eesti AS poolt 2023.a koostatud töö nr 8724G "Maa-ala plaan tehnovõrkudega". Kõrgused EH2000 süsteemis, koordinaadid L-EST97 süsteemis.
 - Enne tööde alustamist tuleb tööde teostajal koostöös olemasolevate maa-aluste rajatiste valdajatega rajatiste asukoht ja sügavus täpsustada.
 - Kommunikatsioonitrasside kaitsevööndis teostada kaevetööd käsitsi. Mehhanismide kasutamine lubatud kokkuleppel trassi valdajaga.
 - Projekteeritud maatrasside paigaldamissügavus peab olema min. 0,7m maapinnast, ristumisel teega - min. 1,0m tee pinnast.
 - Paigaldus- ja ehitustöödel juhinduda k.o. projektist, kehtivatest normidest ja eeskirjadest ning asjaomaste organisatsioonide kooskõlastamisel esitatud nõuetest.
 - Väljakaevatud trassid (side- ja elektri kaablid, veetorud jne) kaitsta toruga või karbikuga, toetada, riputada vajumise ja vigastuste vältimiseks.
 - Peale ehitustööde taastada rikutud haljasmaa ja teekatted.
 - Kasvavate puude ja põõsaste kasvutsoonis (võra projektsioon maapinnal) teha kaevetööd käsitsi. Kasvavate puude tugijuuri kaevetööde käigus mitte vigastada ega läbi lõigata.

Kinnine läbimine-puurimine L=19m
Kaitsetoru PE Opto Opto 100x4,8mm, L=19m
Toru paigaldussügavus min. 1.0m maapinnast
Toru otsad tähistada markerpalliga

Projekt:	PF14346 Viljandi maakond, Mulgi vald, Polli küla, Optika Juurdepääsu Rajamine	Tellija:	Telia Eesti AS
Joonis:	Asendiplaan	Töö nr:	PF14346
AS Connecto Eesti Registrikood: 10722319 Tuisu tn 19, 11314 Tallinn tel. 606 3100 info@connecto.ee www.connecto.ee	Projekteeris	Siim Tammann	Joonise nr:
	Kontrollis		EN-4-01
		Möötkava:	1:500 Leht Lehti
		Stadium:	Tööprojekt 2 2