


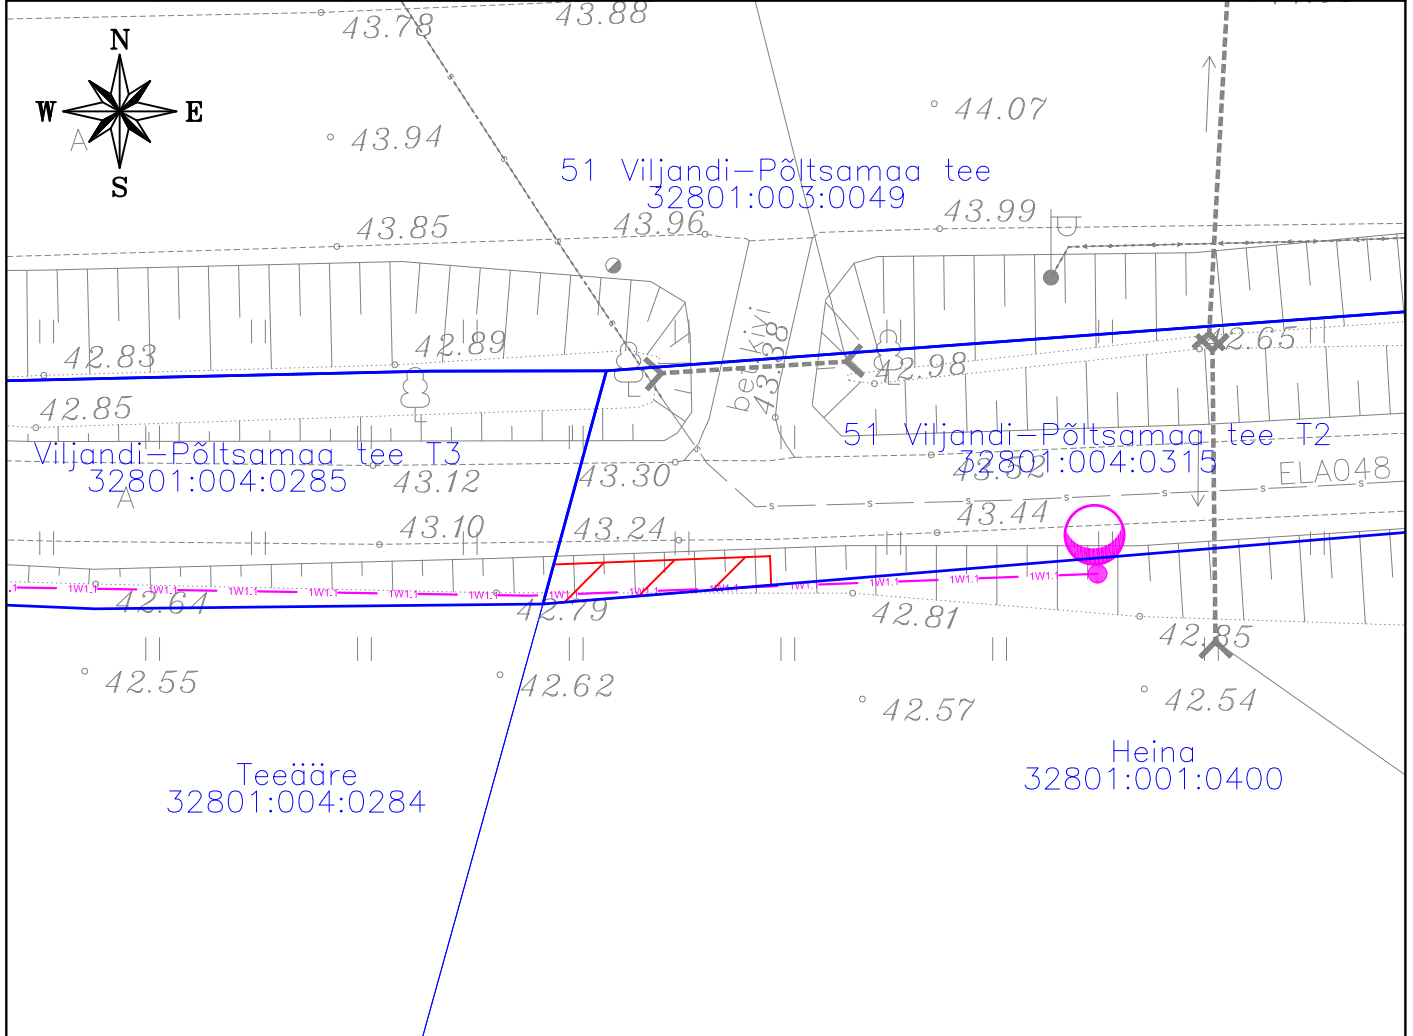



Isikliku kasutusõiguse seadmise plaan

IKÕ ala Pos nr (plaanil)	Kinnistu registriosana nr	Katastriüksuse tunnus, nimi ja sihtotstarve	IKÕ ala pindala m ²
Pos 1	13591550	51 Viljandi-Põltsamaa tee T2, 32801:004:0315, transpordimaa	8



	IKÕ seadmise ala ca 8 m ²
	Kinnistute piirid
	Projekteeritud TV maakaabelliin
	Projekteeritud tänavavalgustuse metallmast + valgusti (H=6m) (konsoolita)

Projekti nimetus / asukoht Vissuvere kergliiklustee tänavavalgustuse projekteerimine		Töö nr 3413	
Koostaja Keskkonnaprojekt OÜ	Mõõtkava 1:250	Leht / formaat A4	Kuupäev 10.09.2024