


Isikliku kasutusõiguse seadmise plaan

IKÕ ala pos nr	Registriosaka nr, KV kood	Katastriüksuse tunnus, nimi ja sihtotstarve	Ala pindala (m2)
1	7070850, KV17242	85401:001:2170, 3 Jõhvi-Tartu-Valga tee transpordimaa	26

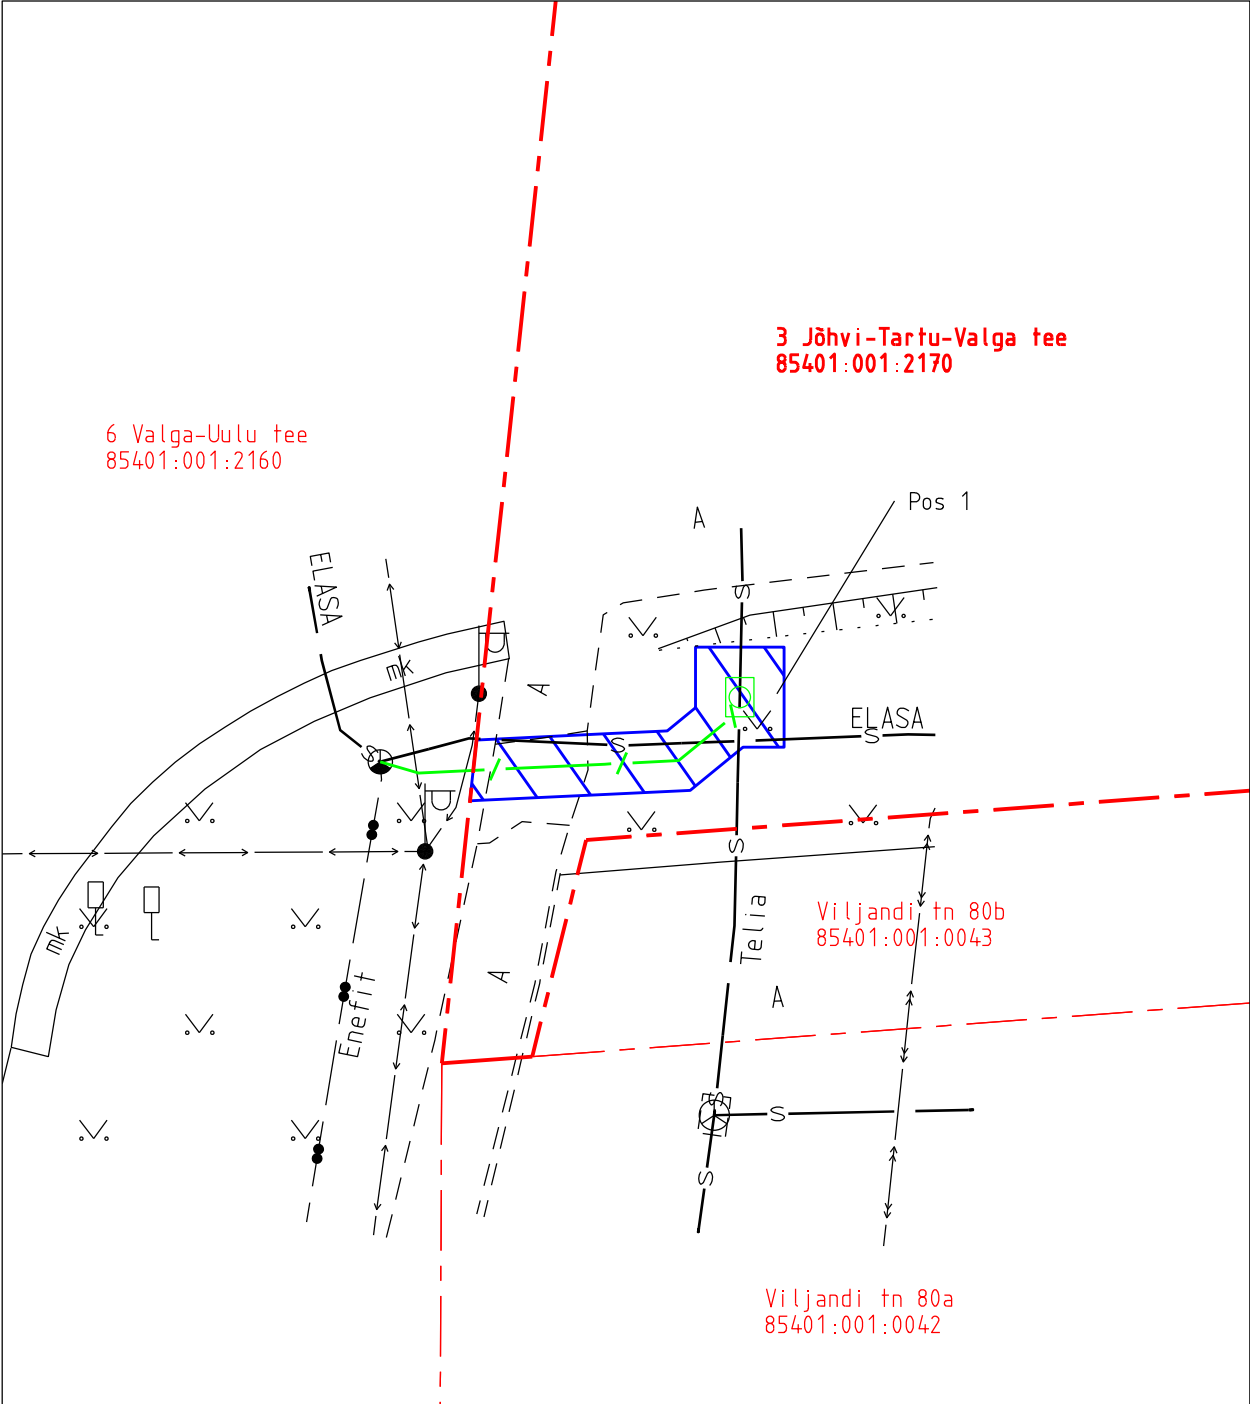

TINGMÄRGID:

- proj. side maakaabelliin
- proj. sidekaev
- olol. side maakaabelliin
- katastriüksuste piirid
- IKO seadmise ala

Projekti nimetus Valga Telia ja Elasa sidekanalisatsiooni ühendamine				Töö nr 14198P
Projekti koostaja Kirjanurk OÜ	Plaani koostaja A. Jankovskaja	Mõõtkava 1:250	Leht 2-1	Kuupäev 17.10.2025