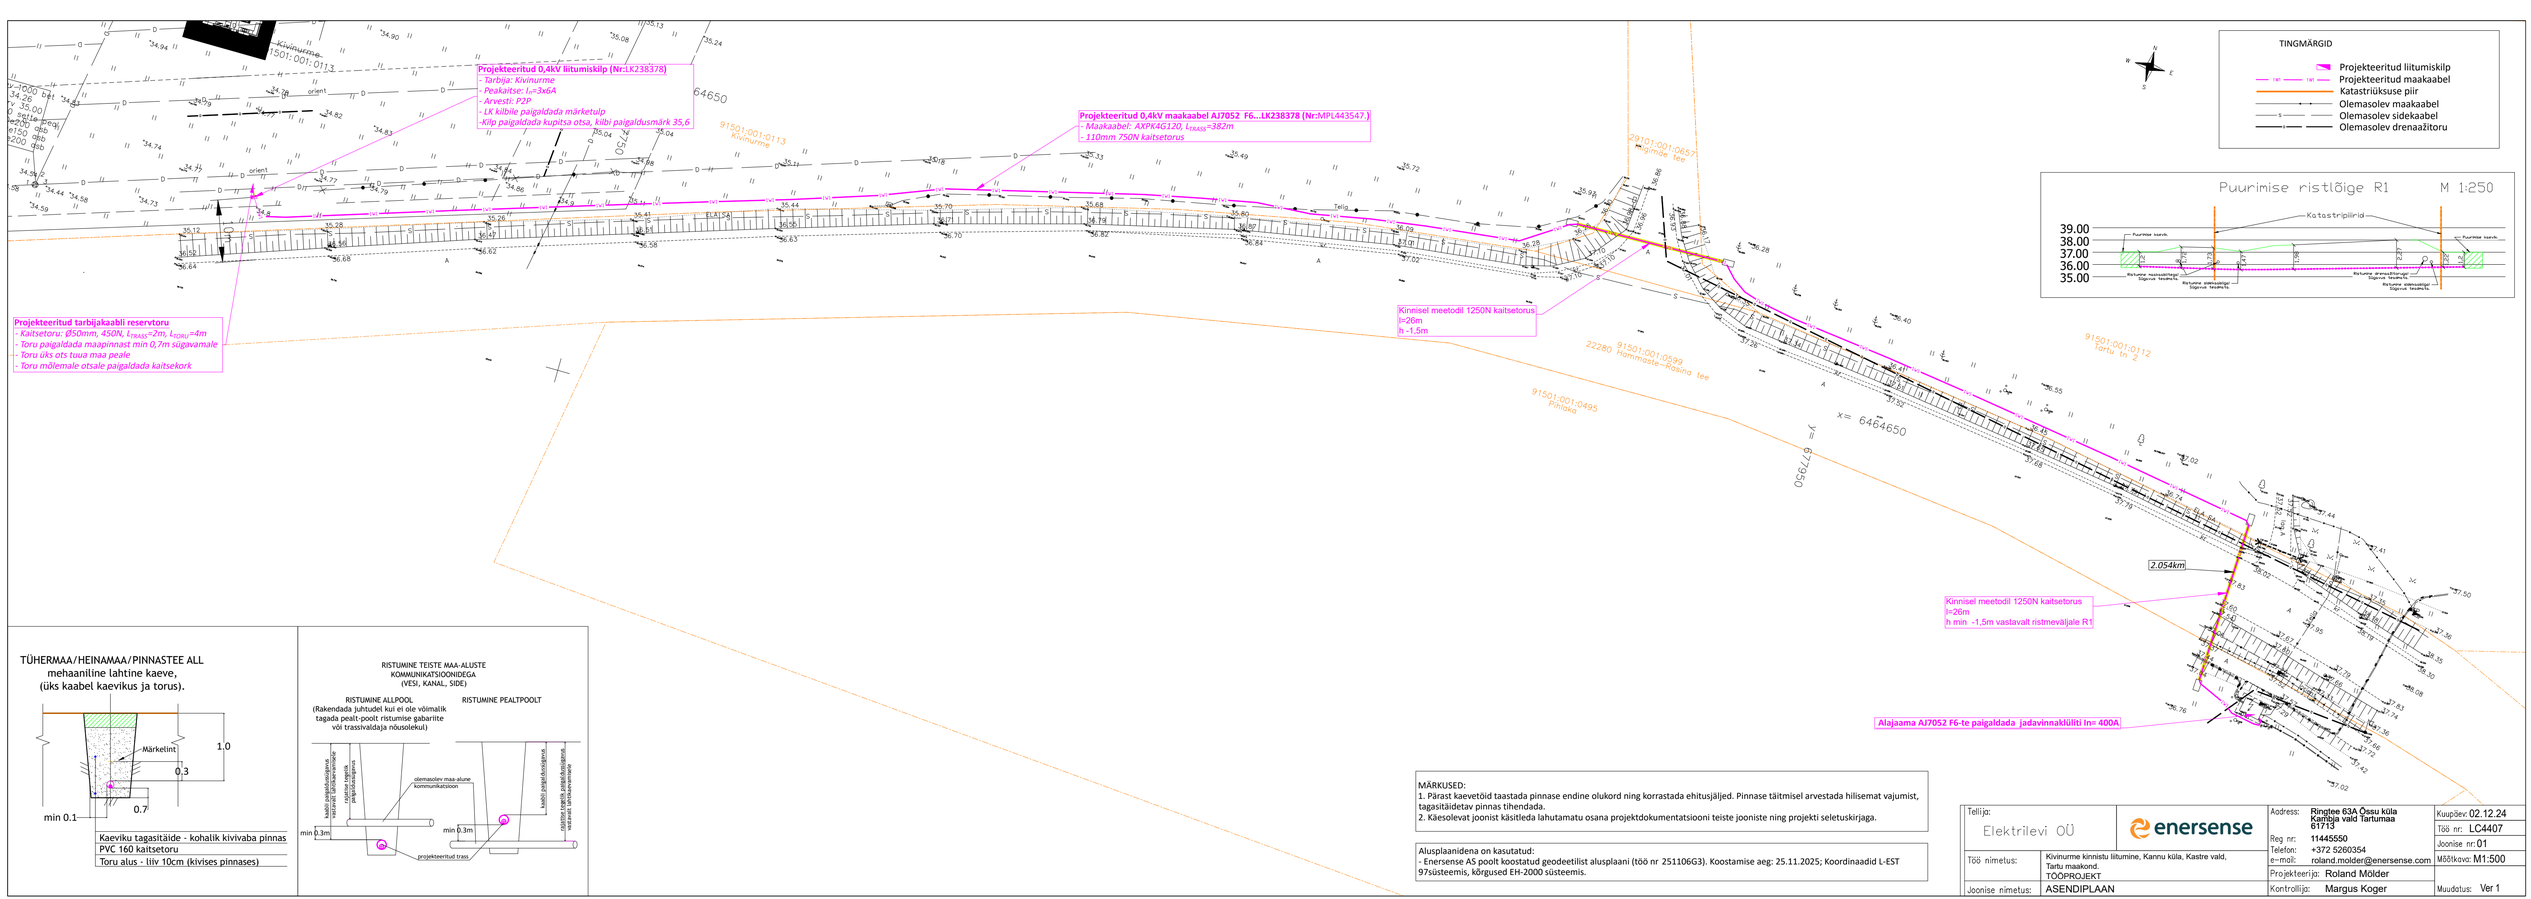
Projekteeritud 0,4kV liitumiskilp (Nr:LK238378)
- Tarbija: Kivinurme
- Peakaitse: I_n=3x6A
- Arvesti: P2P
- LK kõrvale paigaldada märketulp
- Kilp paigaldada kupitsa otsa, kõrvale 35,6
Projekteeritud 0,4kV maakaabel AJ7052_F6...LK238378 (Nr:MPL443547.)
- Maakaabel: AXPK4G120, I_{TRASS}=382m
- 110mm 750N kaitsetorus
Projekteeritud tarbijakaabli reservtoru
- Kaitsetoru: Ø50mm, 450N, L_{TRASS}=2m, L_{OBJ}=4m
- Toru paigaldada maapinnast min 0,7m sügavamale
- Toru üks ots tuua maa peale
- Toru mõlemale otsale paigaldada kaitsekork
Kivinurme
91501:001:0113
Kivinurme
29101:001:0657
Tigimäe tee
91501:001:0112
Tartu tn 2
22280 91501:001:0599
Hammaste-Rasina tee
91501:001:0495
Pihloka
Kinnisel meetodil 1250N kaitsetorus
l=26m
h -1,5m
Kinnisel meetodil 1250N kaitsetorus
l=26m
h min -1,5m vastavalt ristmeväljale R1
2.054km
Alajaama AJ7052 F6-te paigaldada jadavinnaklüliti In= 400A
x= 6464650
y= 677950
TINGMÄRGID
Projekteeritud liitumiskilp
Projekteeritud maakaabel
Katastriüksuse piir
Olemasolev maakaabel
Olemasolev sidekaabel
Olemasolev drenaažitoru
Puurimise ristlõige R1 M 1:250
Katastripiirid
Puurimise teerada
Rotumine maakaabelitega
Sügavus 1m,kaitse 1m
Rotumine sidekaabliga
Sügavus 1m,kaitse 1m
Rotumine drenaažitoruga
Sügavus 1m,kaitse 1m
Rotumine sidekaabliga
Sügavus 1m,kaitse 1m
TÜHERMAA/HEINAMAA/PINNASTEE ALL
mehaaniline lahtine kaeve,
(üks kaabel kaevikus ja torus).
Märkelint
1,0
0,3
0,7
min 0.1
Kaeviku tagasitäide - kohalik kivivaba pinnas
PVC 160 kaitsetoru
Toru alus - liiv 10cm (kivises pinnases)
RISTUMINE TEISTE MAA-ALUSTE
KOMMUNIKATSIOONIDEGA
(VESI, KANAL, SIDE)
RISTUMINE ALLPOOL
(Rakendada juhtudel kui ei ole võimalik
tagada pealt-poolt ristumise gabariite
või trassivaldaja nõusolekul)
RISTUMINE PEALTPOOLT
kaabli paigaldusjärjekord
ristuva trasside paigaldusjärjekorra
ristuva trasside paigaldusjärjekorra
olemasolev maa-alune
kommunikatsioon
min 0.3m
min 0.3m
projekteeritud trass
MÄRKUSED:
1. Pärast kaevetöid taastada pinnase endine olukord ning korrastada ehitusjäljed. Pinnase täitmisel arvestada hilisemat vajumist, tagasitäidetav pinnas tihendada.
2. Käesolevat joonist käsitleda lahutamatu osana projektdokumentatsiooni teiste jooniste ning projekti seletuskirjaga.
Alusplaanidena on kasutatud:
- Enersense AS poolt koostatud geodeetilist alusplaani (töö nr 251106G3). Koostamise aeg: 25.11.2025; Koordinaadid L-EST 97süsteemis, kõrgused EH-2000 süsteemis.
Tellija:
Elektrilevi OÜ
enersense
Aadress: Ringtee 63A Õssu küla Kambja vald Tartumaa 61713
Reg nr: 11445550
Telefon: +372 5260354
e-mail: roland.molder@enersense.com
Projekteerija: Roland Mölder
Kontrollija: Margus Koger
Töö nimetus: Kivinurme kinnistu liitumine, Kannu küla, Kastre vald, Tartu maakond.
TÖÖPROJEKT
Joonise nimetus: ASENDIPLAAN
Kuupäev: 02.12.24
Töö nr: LC4407
Joonise nr: 01
Mõõtkava: M1:500
Muudatus: Ver 1