




Pikk tänav PK 1+22 Lõige 1-1

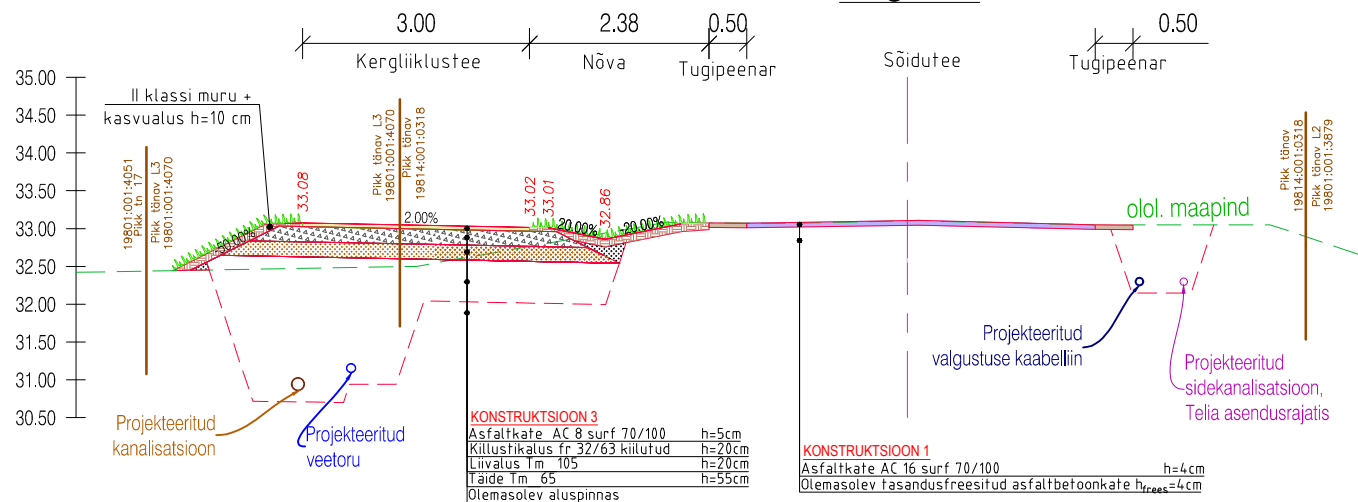


Pikk tänav PK 4+62 Lõige 3-3

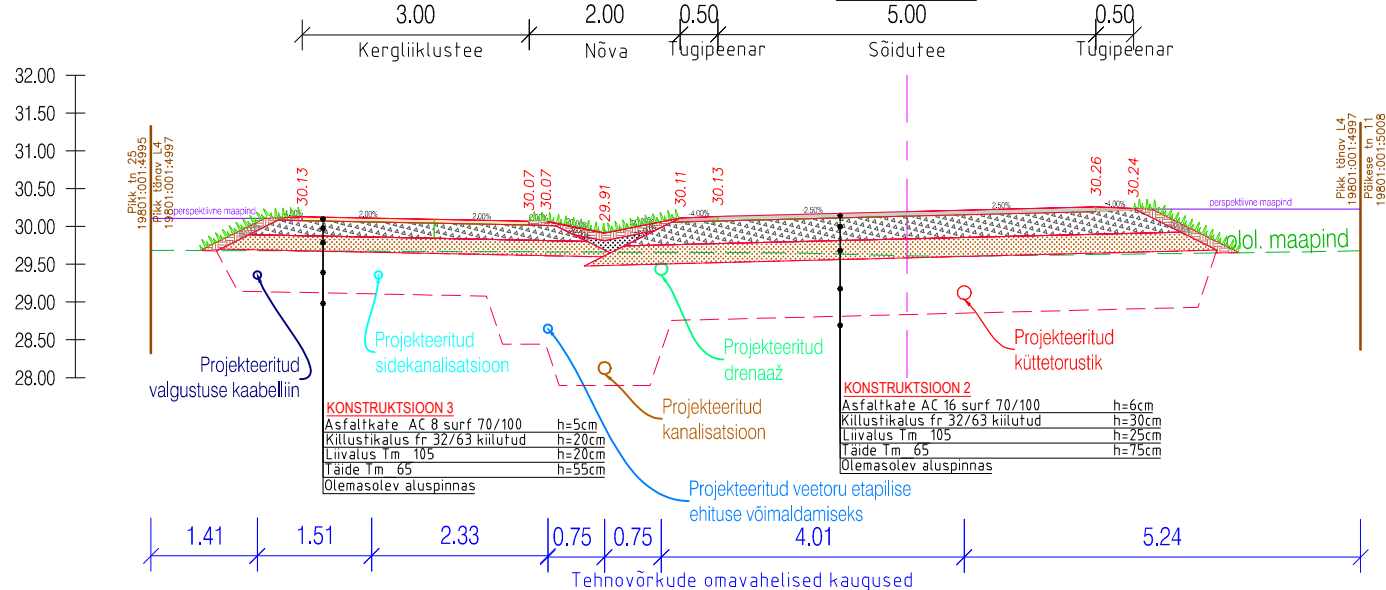


Kuu tänav PK 3+72 Lõige 2-2

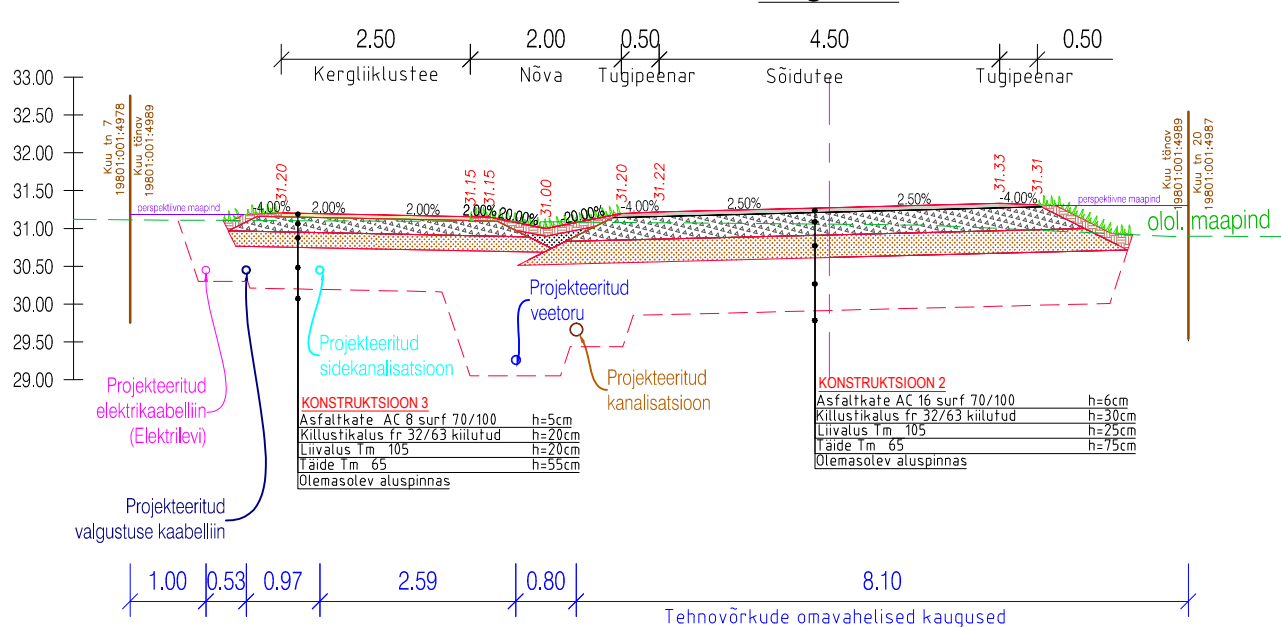


Päikese tänav L2 PK 00+96 Lõige 4-4

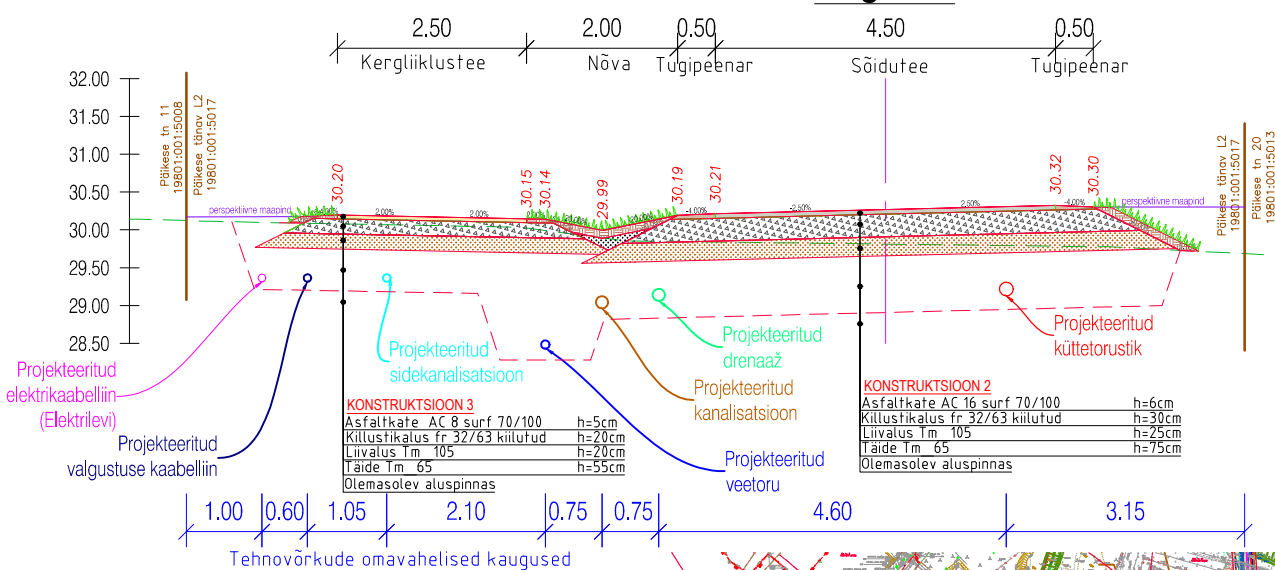

LÕIGE 5-5

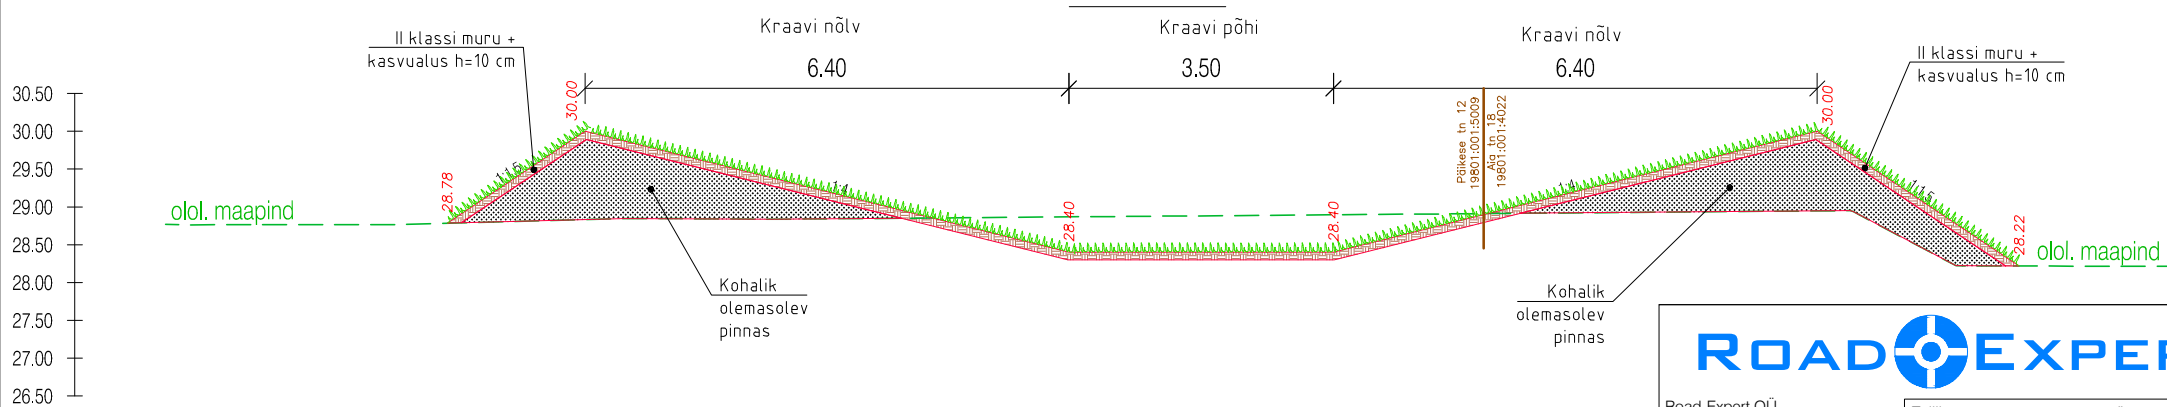

Lõige 5-5

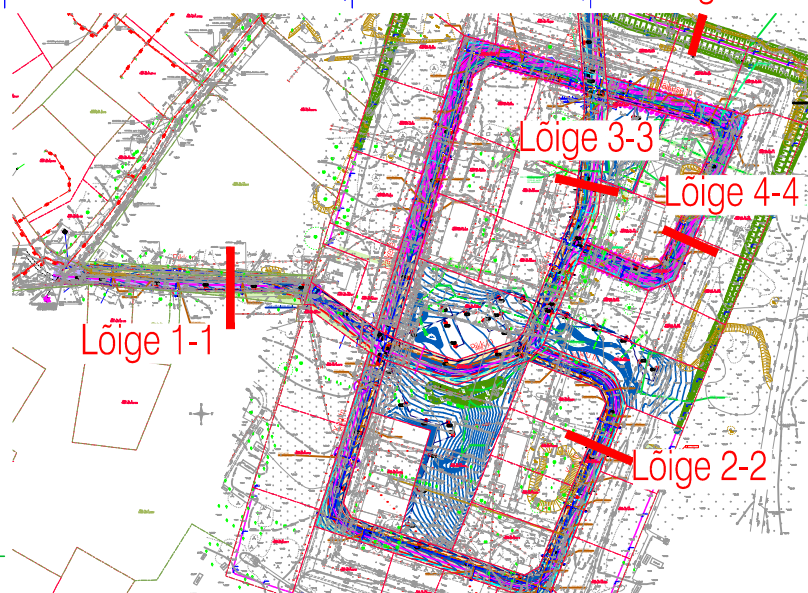

ROAD EXPERT

Road-Expert OÜ
Reg kood 14449962
Tel +372 5665 0034
info@roadexpert.ee
www.roadexpert.ee

Tellijä: Astlanda Kinnisvara OÜ
Reg kood 11660165
astlanda@astlanda.ee

Projekti nimetus				
Pikk tn 19 ja 19a kinnistute DP järgsed teed ning tehnovõrgud				
Objekti asukoht				
Harku alevik, Harku vald, Harju maakond				
Joonise nimetus				
Lõiked				
Projekti number	Projekti staadium	Joonise number	Joonise mõõtkava	Kuupäev
23035	Eelprojekt	TL-6-01	1:100	19.08.2025