
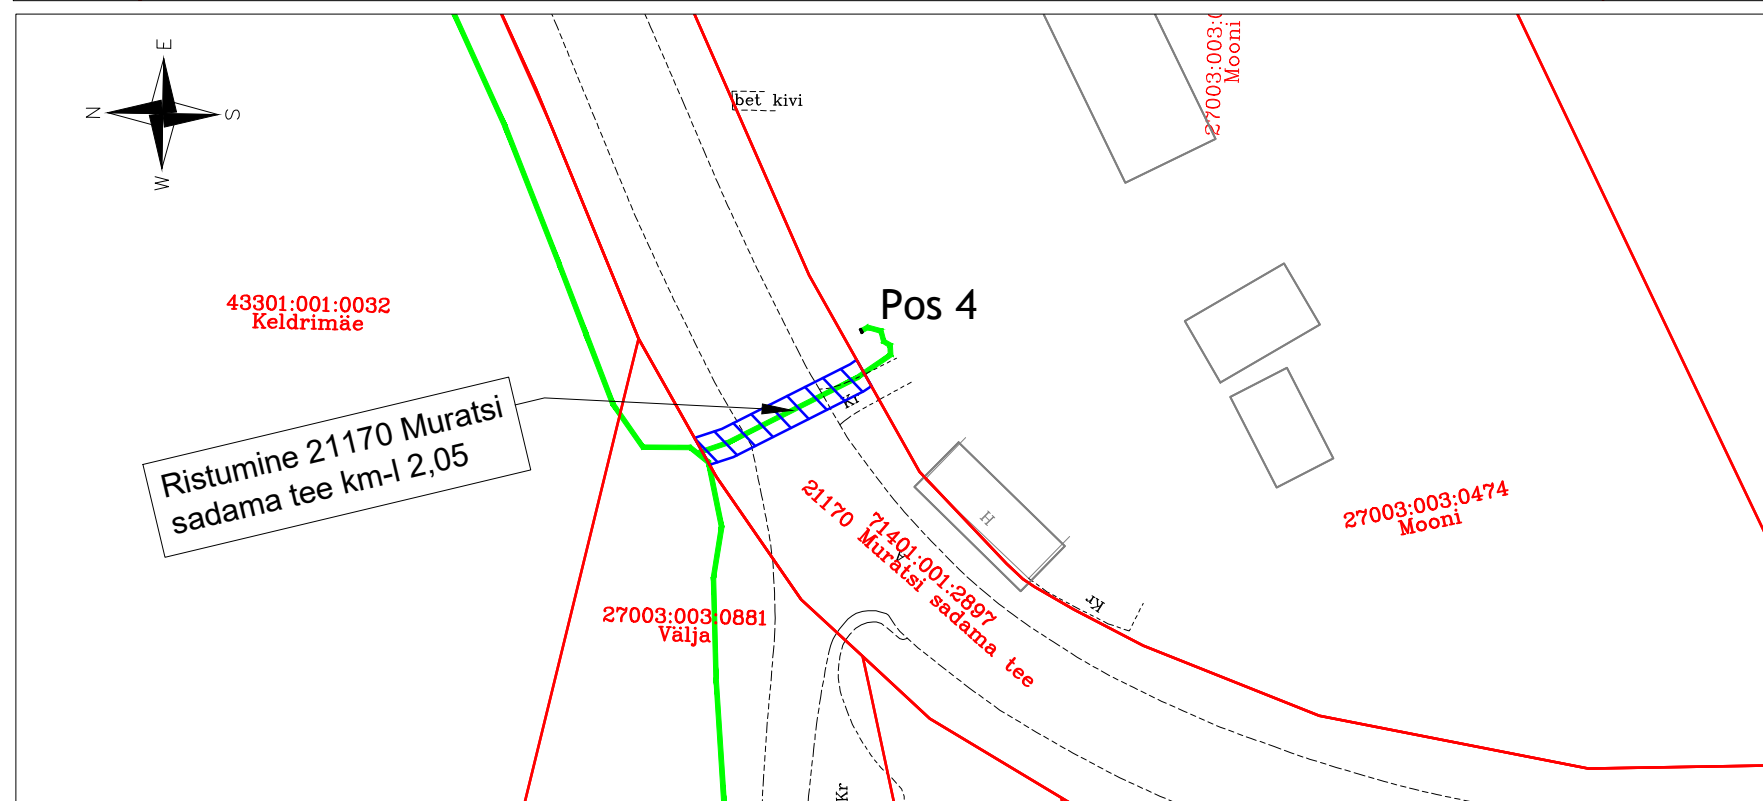


# Isikliku kasutusõiguse seadmise plaan

21170 Muratsi sadama tee  
 Katastritunnus: 71401:001:2897  
 Registriosia nr: 4749650

M 1:500 (1 cm = 5,0 m), A3

Passiivse elektroonilise side juurdepääsuvõrgu rajamine  
 Töö nr: VT1933

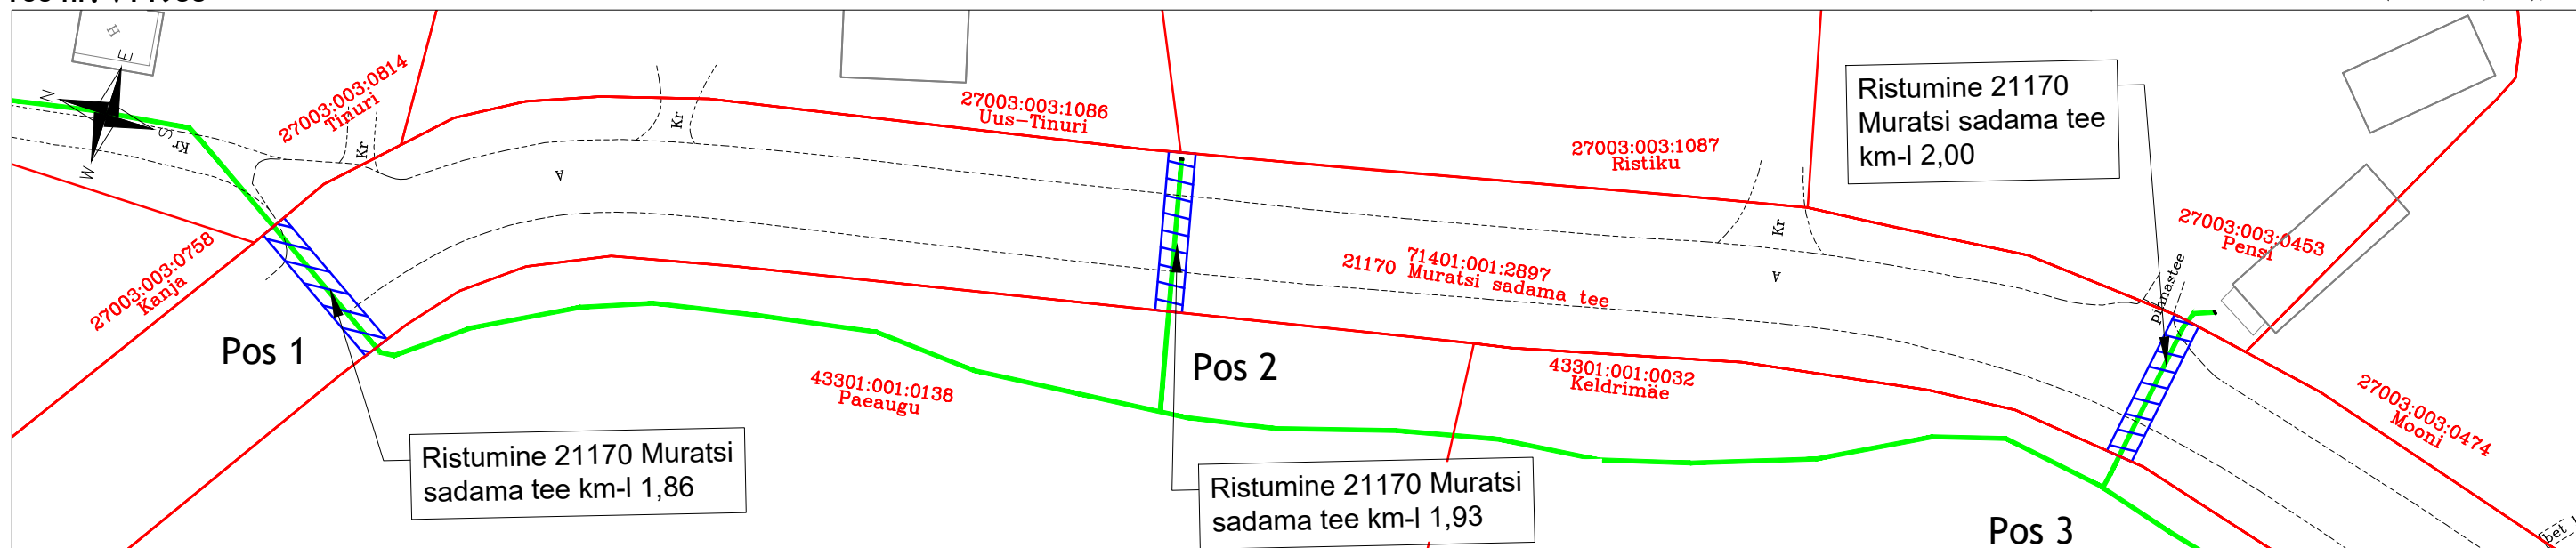

Jrk nr	IKO ala Pos nr (plaanil)	Kinnistu registriosia number	Katastriüksuse tunnus, nimi ja sihtotstarve	Asukoht riigitee (nr ja nimi) suhtes (lõigu algus ja lõpp km)	Ala pindala m2
1	Pos 1	4749650	21170 Muratsi sadama tee 71401:001:2897 Transpordimaa	Ristumine 21170 Muratsi sadama teega km-l 1,86	24 m2
2	Pos 2	4749650	21170 Muratsi sadama tee 71401:001:2897 Transpordimaa	Ristumine 21170 Muratsi sadama teega km-l 1,93	24 m2
3	Pos 3	4749650	21170 Muratsi sadama tee 71401:001:2897 Transpordimaa	Ristumine 21170 Muratsi sadama teega km-l 2,00	23 m2
4	Pos 4	4749650	21170 Muratsi sadama tee 71401:001:2897 Transpordimaa	Ristumine 21170 Muratsi sadama teega km-l 2,05	24 m2
5	Pos 5	4749650	21170 Muratsi sadama tee 71401:001:2897 Transpordimaa	Kulgumine 21170 Muratsi sadama tee km-tel 2,10-2,32; ristumine 21170 Muratsi sadama tee km-l 2,23	396 m2
6	Pos 6	4749650	21170 Muratsi sadama tee 71401:001:2897 Transpordimaa	Ristumine 21170 Muratsi sadama tee km-l 2,47	4 m2
7	Pos 7	4749650	21170 Muratsi sadama tee 71401:001:2897 Transpordimaa	Kulgumine 21170 Muratsi sadama tee km-tel 2,50-2,56	99 m2
8	Pos 8	4749650	21170 Muratsi sadama tee 71401:001:2897 Transpordimaa	Ristumine 21170 Muratsi sadama teega km-l 2,61	4 m2
9	Pos 9	4749650	21170 Muratsi sadama tee 71401:001:2897 Transpordimaa	Kulgumine 21170 Muratsi sadama tee km-tel 2,62-2,90; ristumine 21170 Muratsi sadama tee km-l 2,74	356 m2
10	Pos 10	4749650	21170 Muratsi sadama tee 71401:001:2897 Transpordimaa	Ristumine 21170 Muratsi sadama teega km-l 2,96	20 m2

**TINGMÄRGID:**

- Katastriüksuse piir
- Projekteeritud side maakaabelliin
- Kasutusõiguse ala, ligikaudu 974 m2