


ISIKLIKU KASUTUSÕIGUSE SEADMISE PLAAN

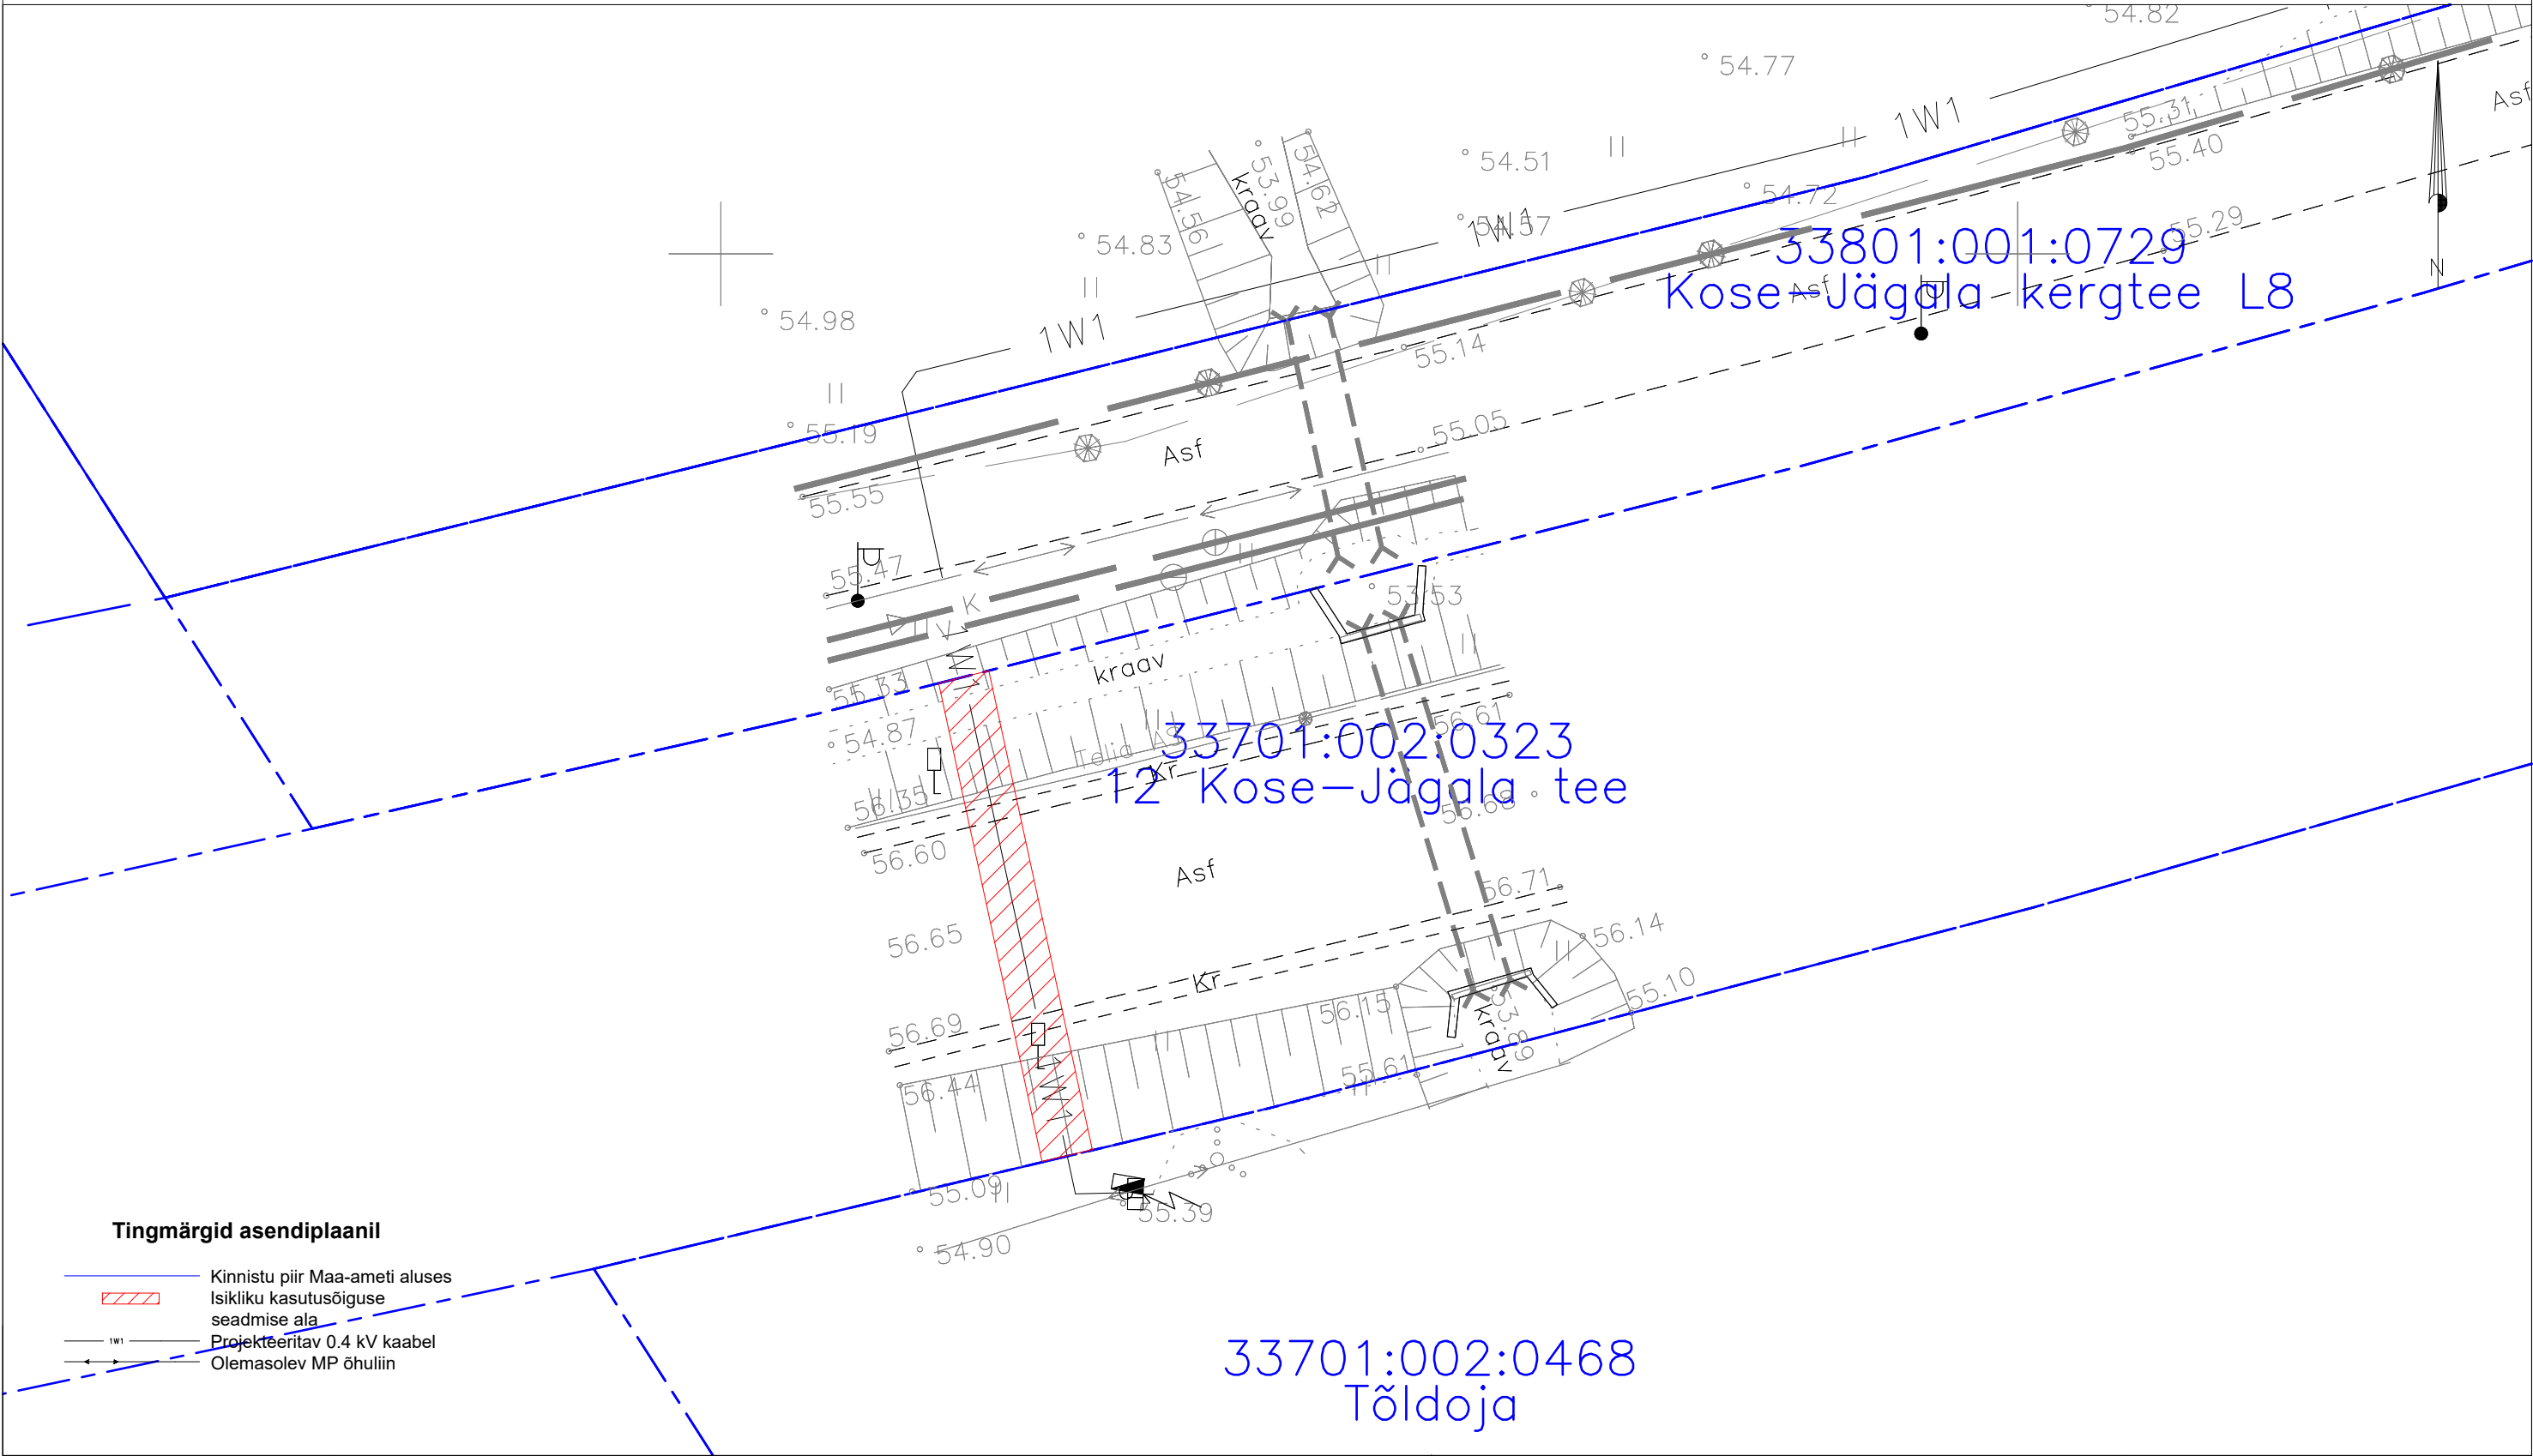

Jrk nr.	Kasutusala pos nr. (plaanil)	Kinnistu registriosa number	Katastriüksse tunnus, nimi ja sihtotstarve	Ala pindala ruutmeetrites m ²	Projekt: LE0202, LC0597, LC0141 Põldoja tn 2, 4,6 ,8, 10, 12 ja Tõldoja Töö nr: 47/0202
1	Pos 1	13239950	33701:002:0323 12 Kose-Jägala tee Transpordimaa 100%	38 m ²	Möötkava: 1:250 (A3) Plaani koostas: Egle Ninep-Kaselt egle.ninep@enersense.com +372 5597 1898