



# 11276 Vahastu-Mustametsa tee

1.33 km

35203:003:0126

 

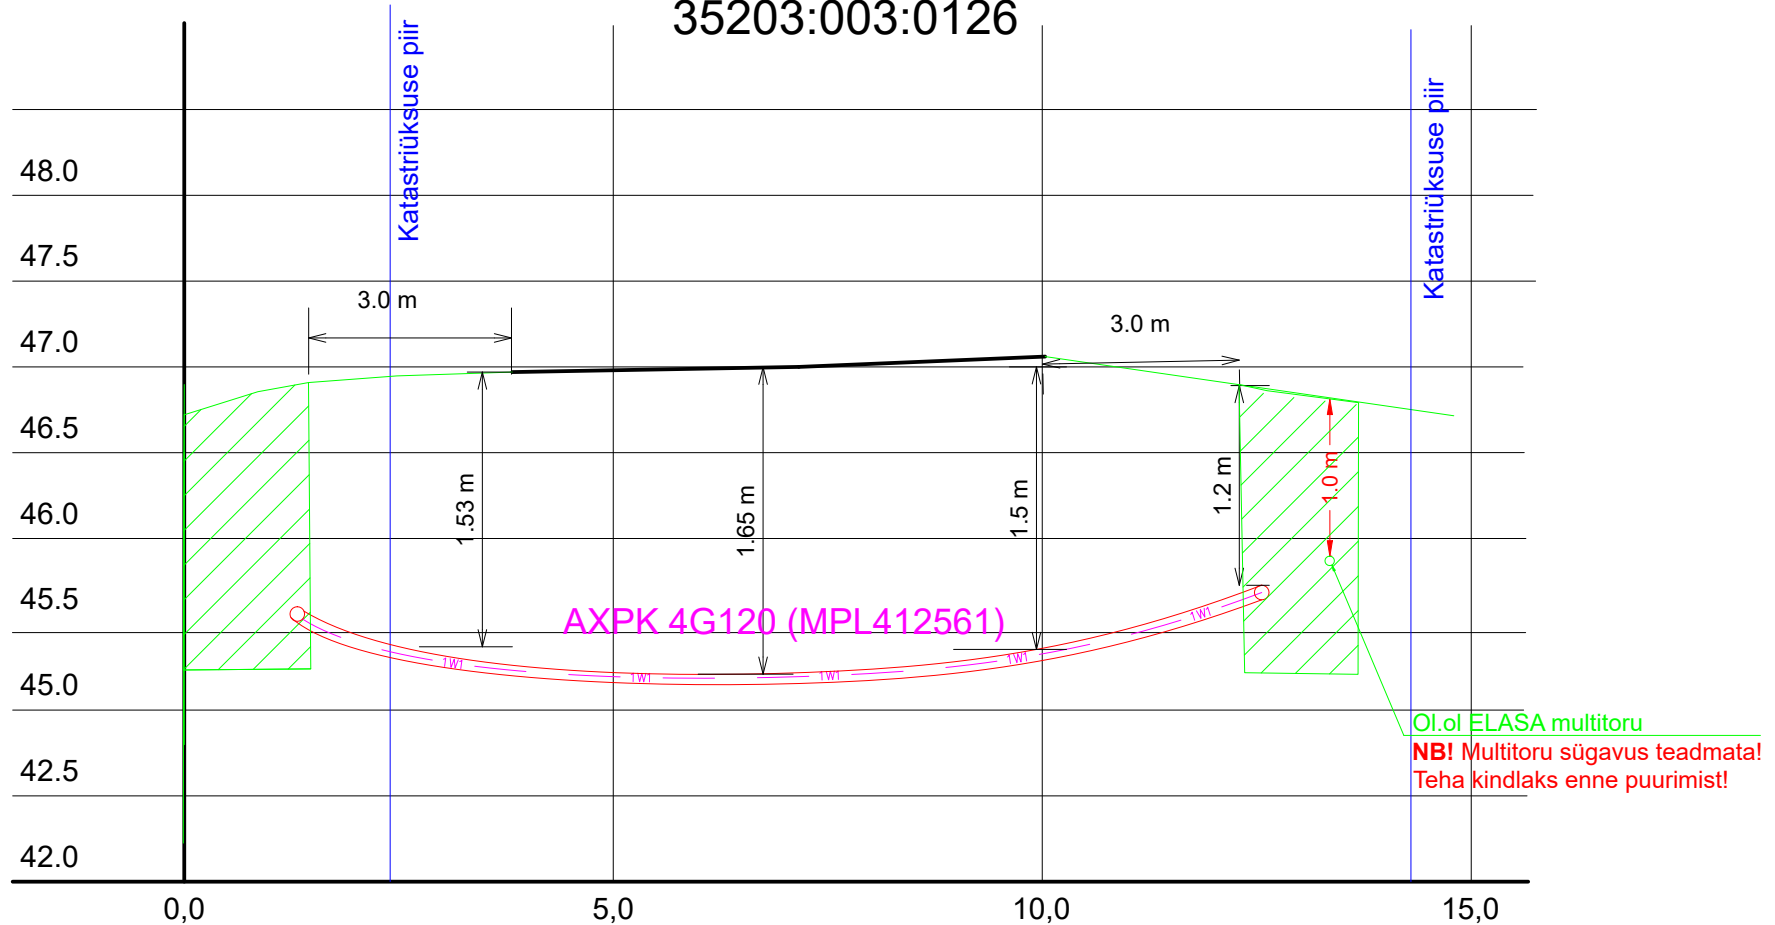

Rajatav maakaabel kaitsetorus kinniselt 1250N



Rajatav maakaabel kaitsetorus lahtiselt 750N



Puurimise stardi- ja lõpukaevik

Tellijä:	 Enefit	 enersense	Address: Mõigu 3, Tallinn 10112 Reg. nr: 11445550	Kuupäev: 08.08.2023 Töö nr: 29/9350
Töö nimetus:	Mustikanurga liitumine madalpingel Kahala küla, Kuusalu vald, Harjumaa LR9350		E-mail: egle.ninep@enersense.com Tel nr: +372 5597 1898	Joon nr: 004 Mõõtkava:-
Joonise nimetus:	Ristumine riigimaanteega lõige B-B		Projekteeris: Egle Ninep-Kaselt Kontrollis: Liina Randvoo	