


Spetsifikatsioon				
Pos	Nimetus	Tüüp	Kokku	Ühik
1	Paralleelpoltklemm	D = 28,0	10	tk
2	U-polt	M24x80x90/140B	1	tk
3	110 kV tõmbekett (400 mm ² juhe)	8x U120B	3	kmpl

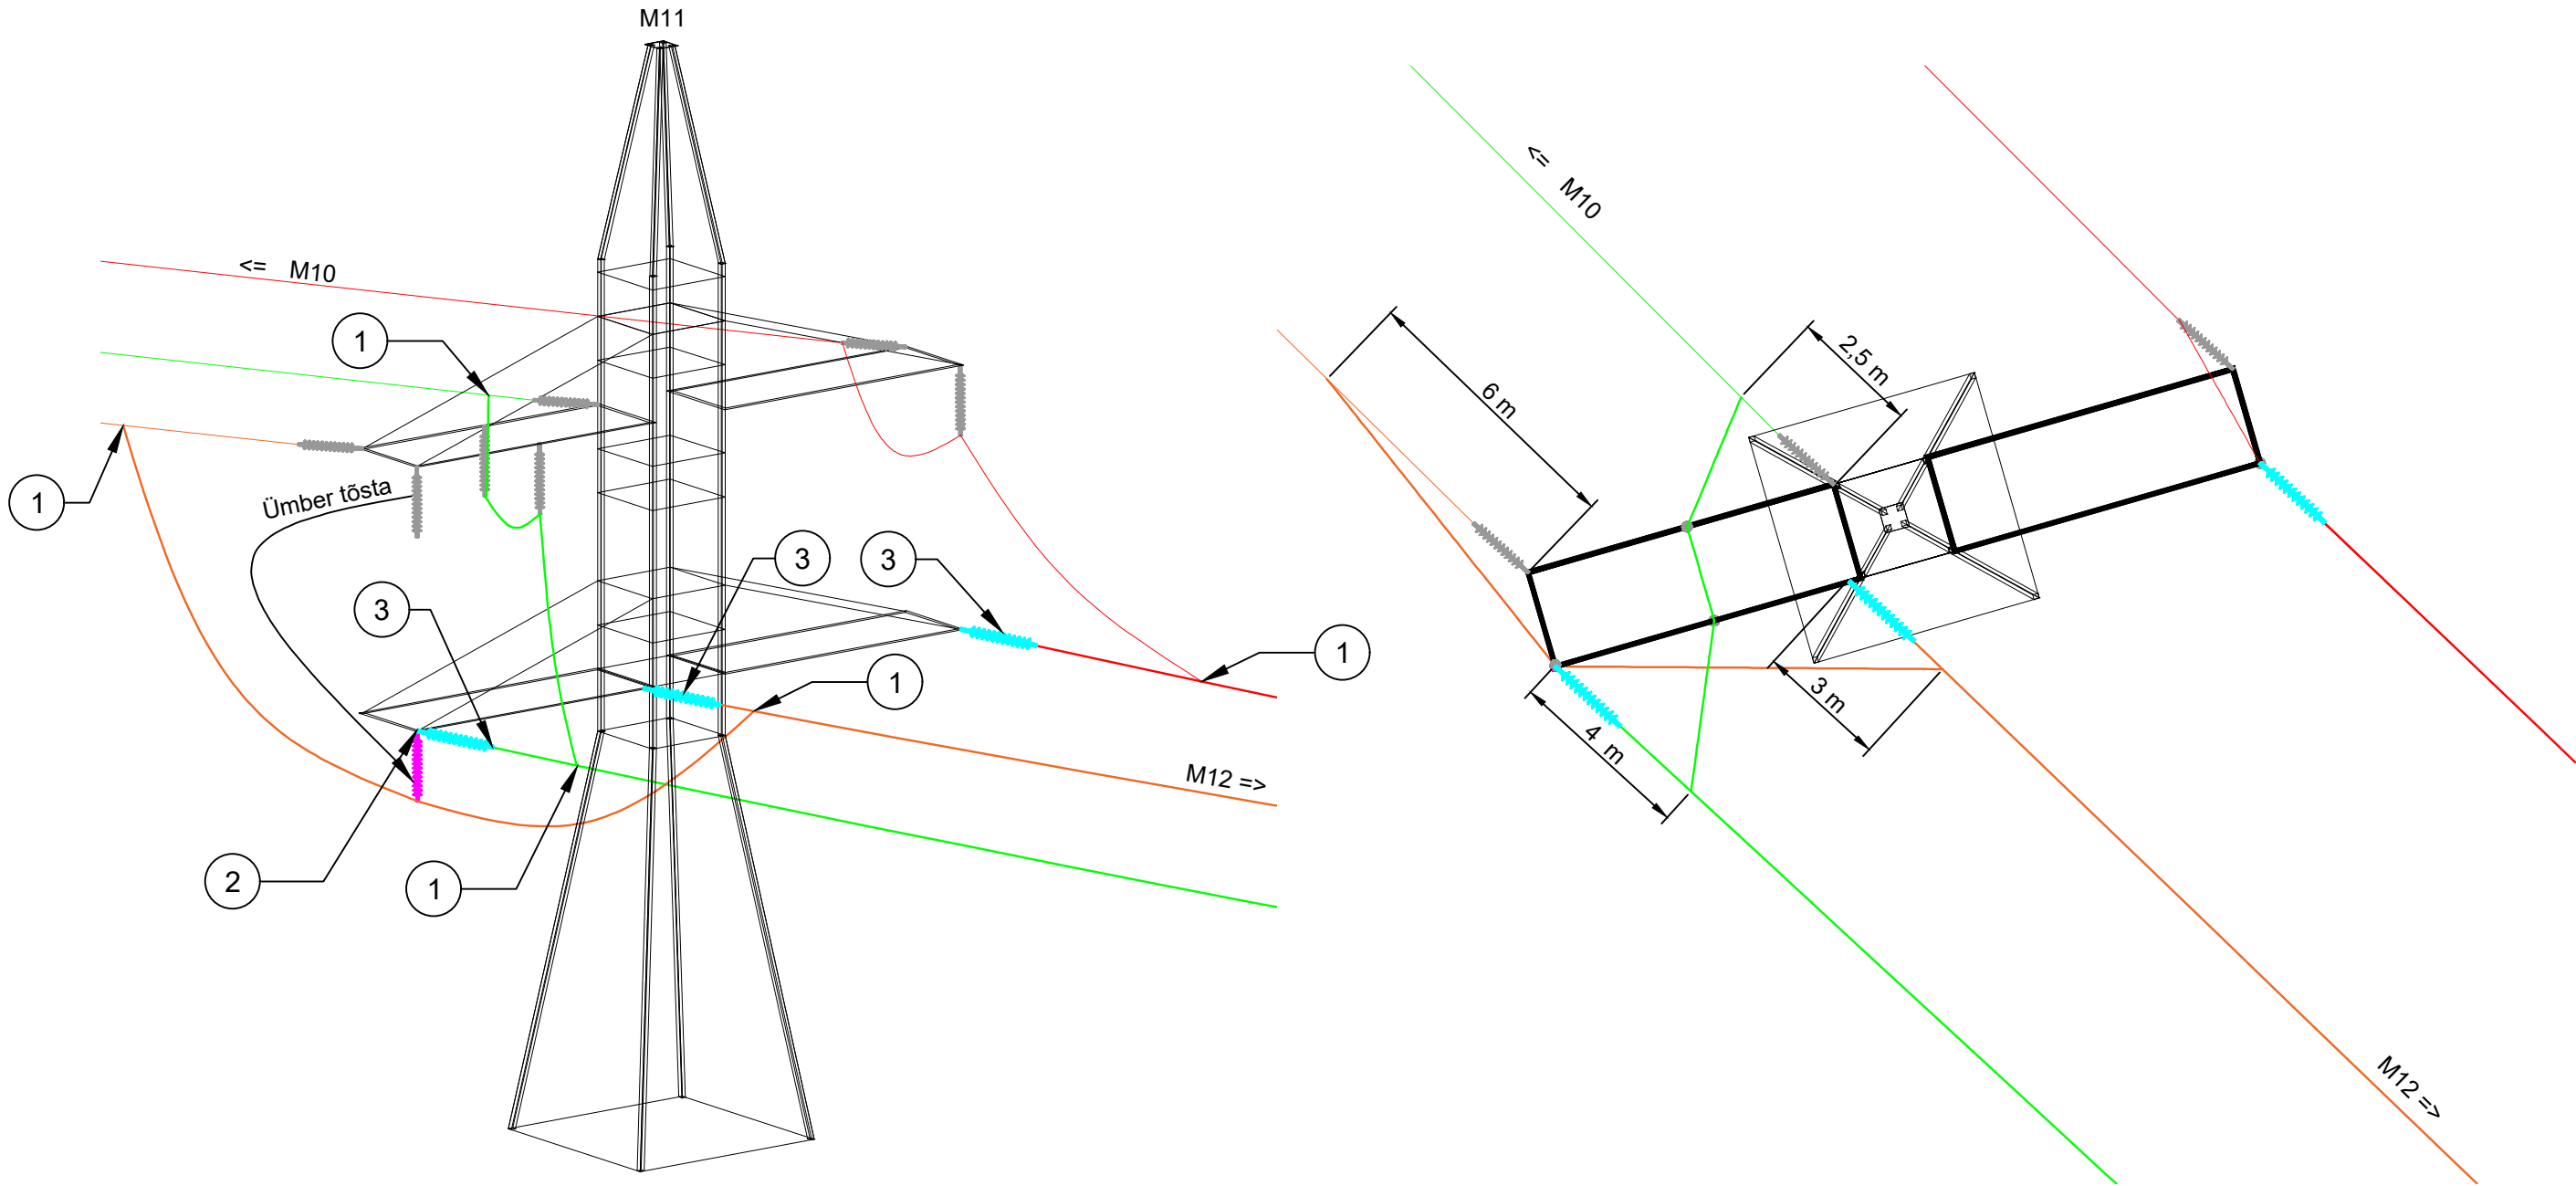

Märkused:

1. Joonisel olevad faaside värvid on vastavuses faseeringu skeemiga.

2. 400 mm² juhtme klemmimisel vahetada tõmbeketi 1T-120-34 kiil välja 25796/Condor vastu.

Muudatus	Kuupäev	Muudatuse sisu	Projekteeris	Kontrollis
<div><div><div>e</div><div>elering</div><div>ÕHENDADE ENERGIAD</div></div></div>		<div><div><div>e</div><div>enersense</div></div></div>		
Objekt <div>110 kV õhuliini L086 üksikute mastide vahetus</div>			Projekteeris/Kuupäev <div>K.Perillus/28.03.2024</div>	
			Kontrollis/kuupäev <div>J.Karin/28.03.2024</div>	
Joonise nimi <div>M11 lookade ühendus</div>			Kooskõlastas	
			Joonestas	
Projekti number <div>KPL2310K1</div>	Staadium <div>TP</div>	Joonise number <div>EL4-7-01-002</div>	Muudatus <div>----</div>	Leht <div>Lehti</div>
			Mõõtkaava	Formaat <div>A3</div>