


| | |
|--|----------------|
| PINNASTEE (MURUKÜLV) VÕI ASFALTKATE | |
| LÕPPTÄIDE; VÄLJA KAEVATUD PINNAS, | |
| MILLEST ON ÜLE 300 mm KIVID EEMALDATUD | |
| DREENIV KILLUSTIK | h=TORU D+25 cm |
| TASANDUSKIHT; | |
| KILLUSTIKALUS klass IV fr 8/16mm | h=15 cm |
| FILTERKANGAS TYPAR SF 32 VÕI SARNANE | |

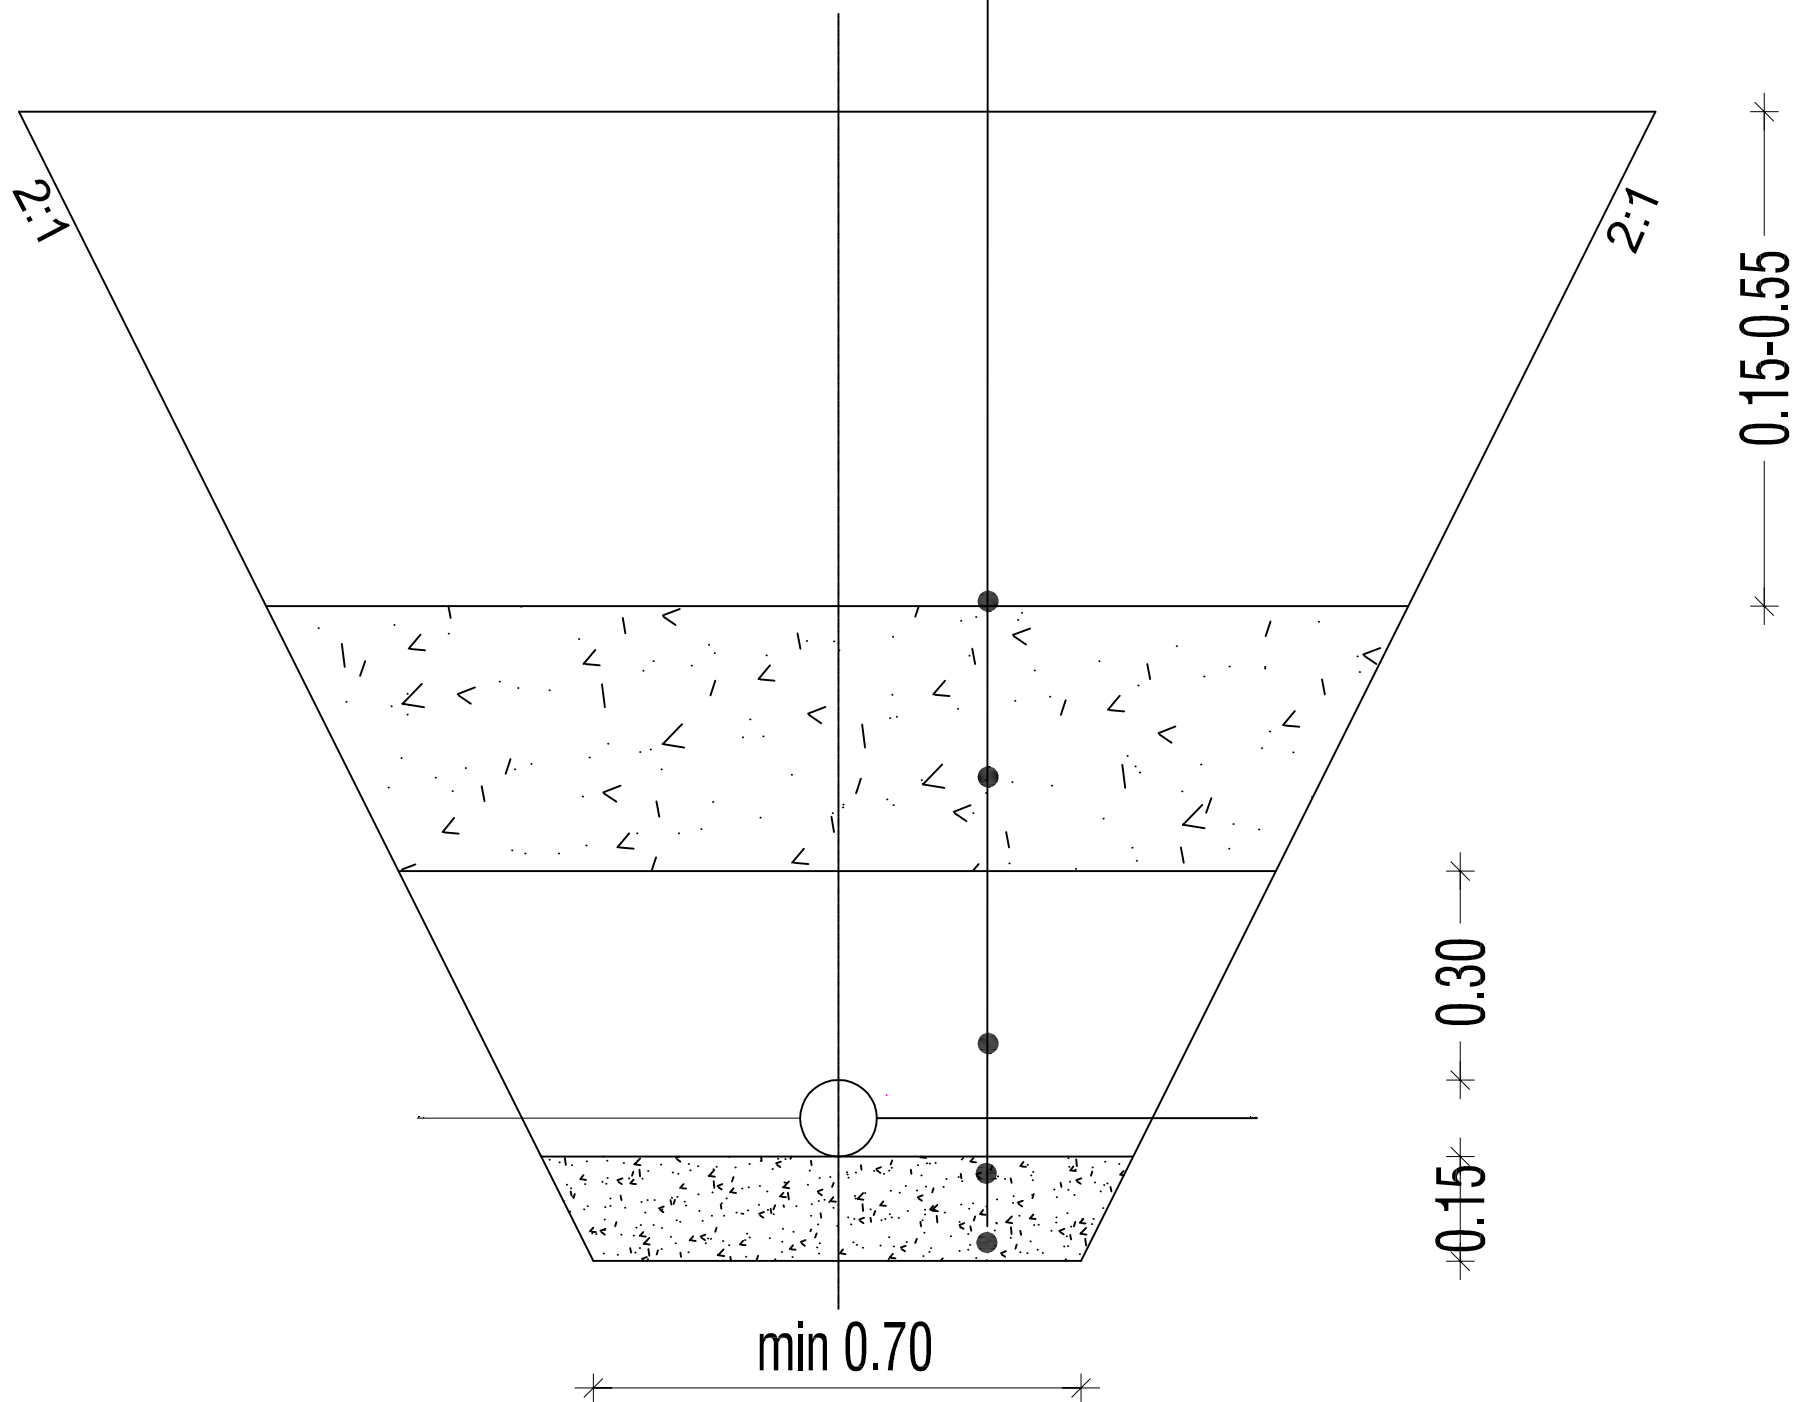

- Märkus:
- 1.Toestamata ehituskaeviku nõlva kalde () määrab Töövõtja konkreetsel tööloigul sõltuvalt tööde teostamise ajal valitsevatest ehitustingimustest.
 - 2.Toestamise vajaduse määrab Töövõtja konkreetsel tööloigul sõltuvalt tööde teostamise ajal valitsevatest ehitustingimustest.

| | | | | | | | | | | | | |
|--|---|--|-------------------------------|---------------------------------|--|---|--|----------------------------|--|---------------------------------|--|--|
| <div><div><div>melotrix</div><div>grupp oü</div></div><div><div>reg nr 11170952</div><div>MTR EEP000550</div><div>Kão tee 23 Elva</div></div><div><div>+372 58 11 5200</div><div>peeter.aunapu@gmail.com</div></div></div> | OBJEKTI NIMETUS | | | | | PARGI TN 14 LIITUMINE ÜHISKANALISATSIOONIGA | | | | | | |
| | OBJEKTI ASUKOHT OTEPÄÄ VALD KEENI KÜLA PARGI TN 14 MAAÜKSUS | | | RAJATISE PÜSTITAMINE | | LEHE FORMAAT A4 | | TÖÖ NR. T 2208/24 | | | | |
| | | | | JOONIS KAEVIKU TÜÜPLÕIGE | | | | | | | | |
| | | | | | | | | KUUPÄEV AUGUST 2024 | | | | |
| KOOSTAS PEETER AUNAPU | | | /allkirjastatud digitaalselt/ | | | | | MÕÕTKAVA 1:500 | | JOONISE NR. EP_VK-4-02_K | | |
| TELLIJA IVAR LINDLA | | | /allkirjastatud digitaalselt/ | | | ERIALA AE | | STAADIUM EELPROJEKT | | | | |