

# Isikliku kasutusõiguse seadmise plaan


25195 Käätso-Rõuge-Luutsniku tee

Katastritunnus 69701:005:2810

Passiivse elektroonilise side juurdepääsuvõrgu rajamine  
Jaanipeebu külas  
Töö nr: VT1824


Registriosa nr 7967150

M 1:250 (1 cm = 2.5 m), A4

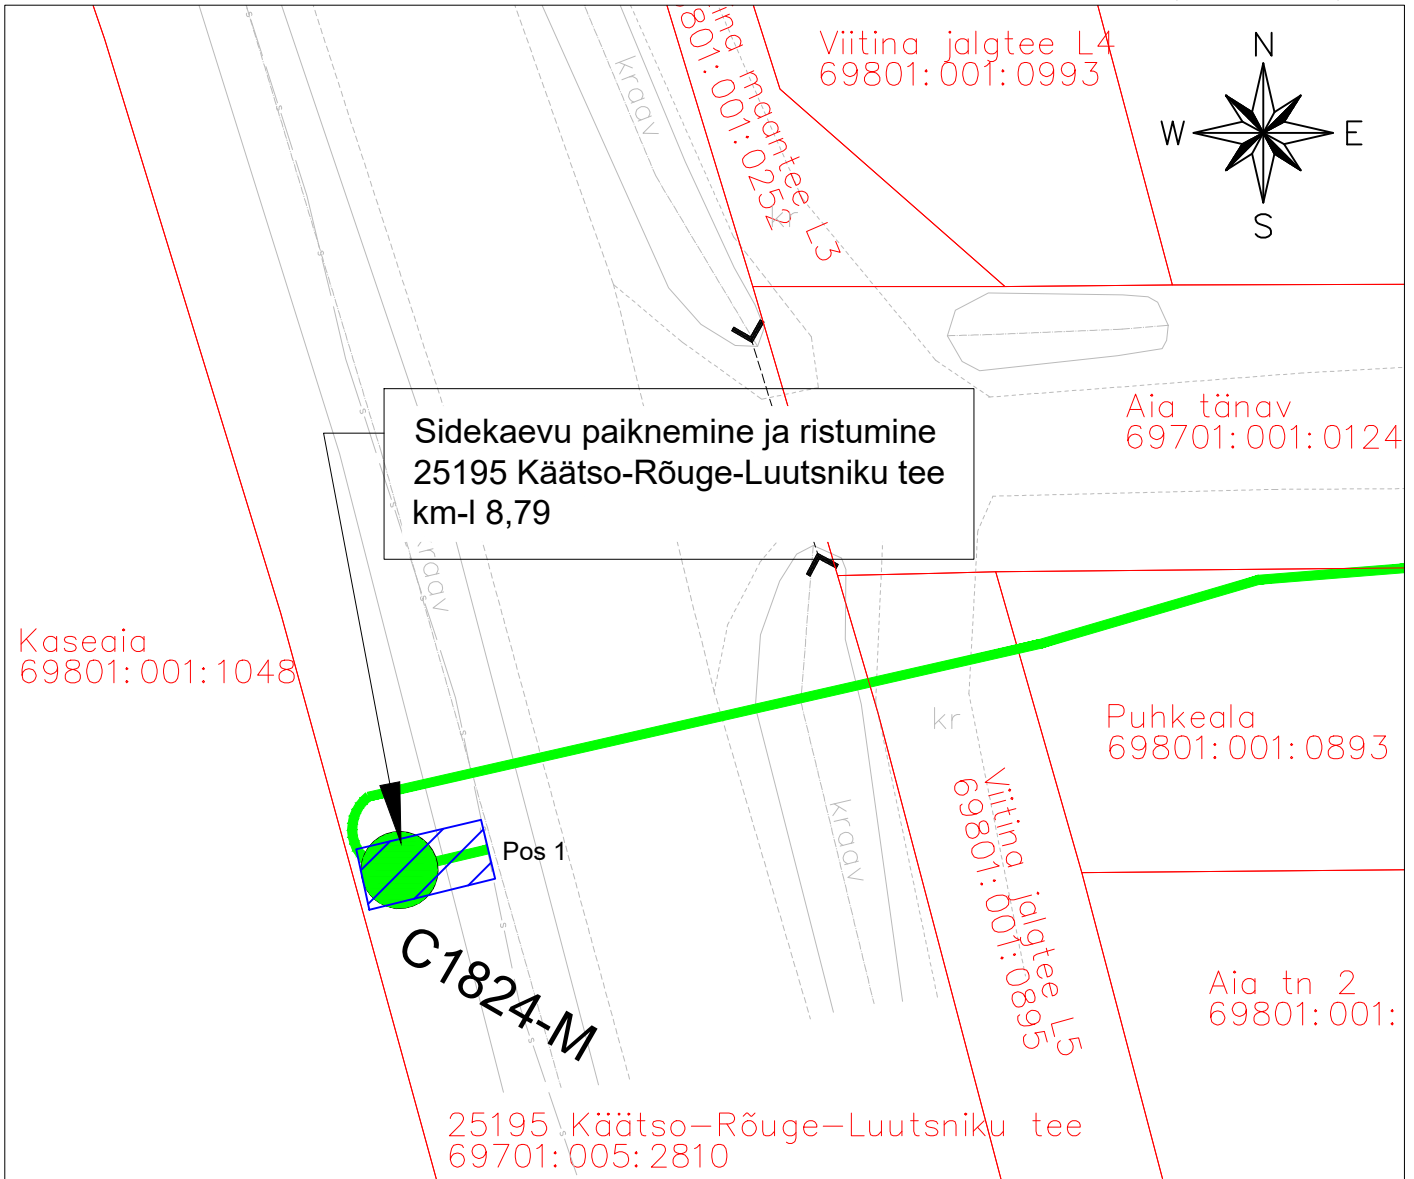

## TINGMÄRGID:

- Katastriüksuse piir
- Projekteeritud side maakaabelliin
- Projekteeritud sidekaev

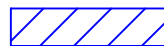

Isikliku kasutusõiguse ala ca 9 m<sup>2</sup>

Jrk nr	IKO ala pos nr plaanil	Kinnistu registriosa nr	Katastriüksuse tunnus, nimi ja sihtotstarve	Asukoht riigitee (nr ja nimi) suhtes (lõigu algus ja lõpp km)	Ala pindala m <sup>2</sup>
1	Pos 1	7967150	69701:005:2810 25195 Käätso-Rõuge-Luutsniku tee Transpordimaa	Sidekaevu paiknemine ja ristumine 25195 Käätso-Rõuge-Luutsniku teega km-l 8,79	9 m <sup>2</sup>

Koostaja:  
Keskkonnaprojekt OÜ  
Taotleja:  
Eesti Lairiba Arenduse SA