



GIS. Maa-amet. Koik õigused kaitstud.

Tingmärgid:

 158 Paigaldatav liiklusemärk

 70 351* Kasutatakse vajadusel

 Kõrgendatud ohuga ala

Märkused:

- Teetöödel juhendada Maanteeameti peadirektori käskkirjaga kinnitatud „Riigiteede ajutine liikluskorraldus. Juhend liikluse korraldamiseks riigiteede ehitus- ja korrashoiutöödel” ja „Riigiteede liikluse ajutise piiramise ja sulgemise kord” toodud nõuetest ja põhimõtetest.
- Asjatud piirangud ei ole lubatud, piirangud kehtestada ainult töö teostamise ajaks.
- Tööde teostamisel juhendada tüüpskeemidest.
- Ajutise liikluskorraldusega vastuolu minevad piirangud tuleb tühistada.

TREV2

AS TREV-2 Grupp
Pärnu mnt 463
Tallinn 10916
Tel 677 6500, faks 677 6501
www.trev2.ee

PROJEKTIJUHT	H.Irves
PROJEKTEERIJAJ	R.Kala
KONTROLLIJAJ	H.Ristov

Tellijaj **MTÜ SPORDIÜHING EKSTREEMPARK**
Põllu 4, Võru 65606

09.04.19 Fail: V6handumaron.dwg

Töö nr **RK19-001**

Projekt **Võhandu maraton**


Asukoht **Tee nr 64, Võru - Põlva maantee, Kirumpää küla, Võru vald, Võru maakond, km 2,1-2,4**

Joonis **Kirumpää silla liikluskorraldus, toimumise päeval 7.00-10.00**

Leht **1** Lehti **10**

Möötkava **1:2000**

Stadium **TP**

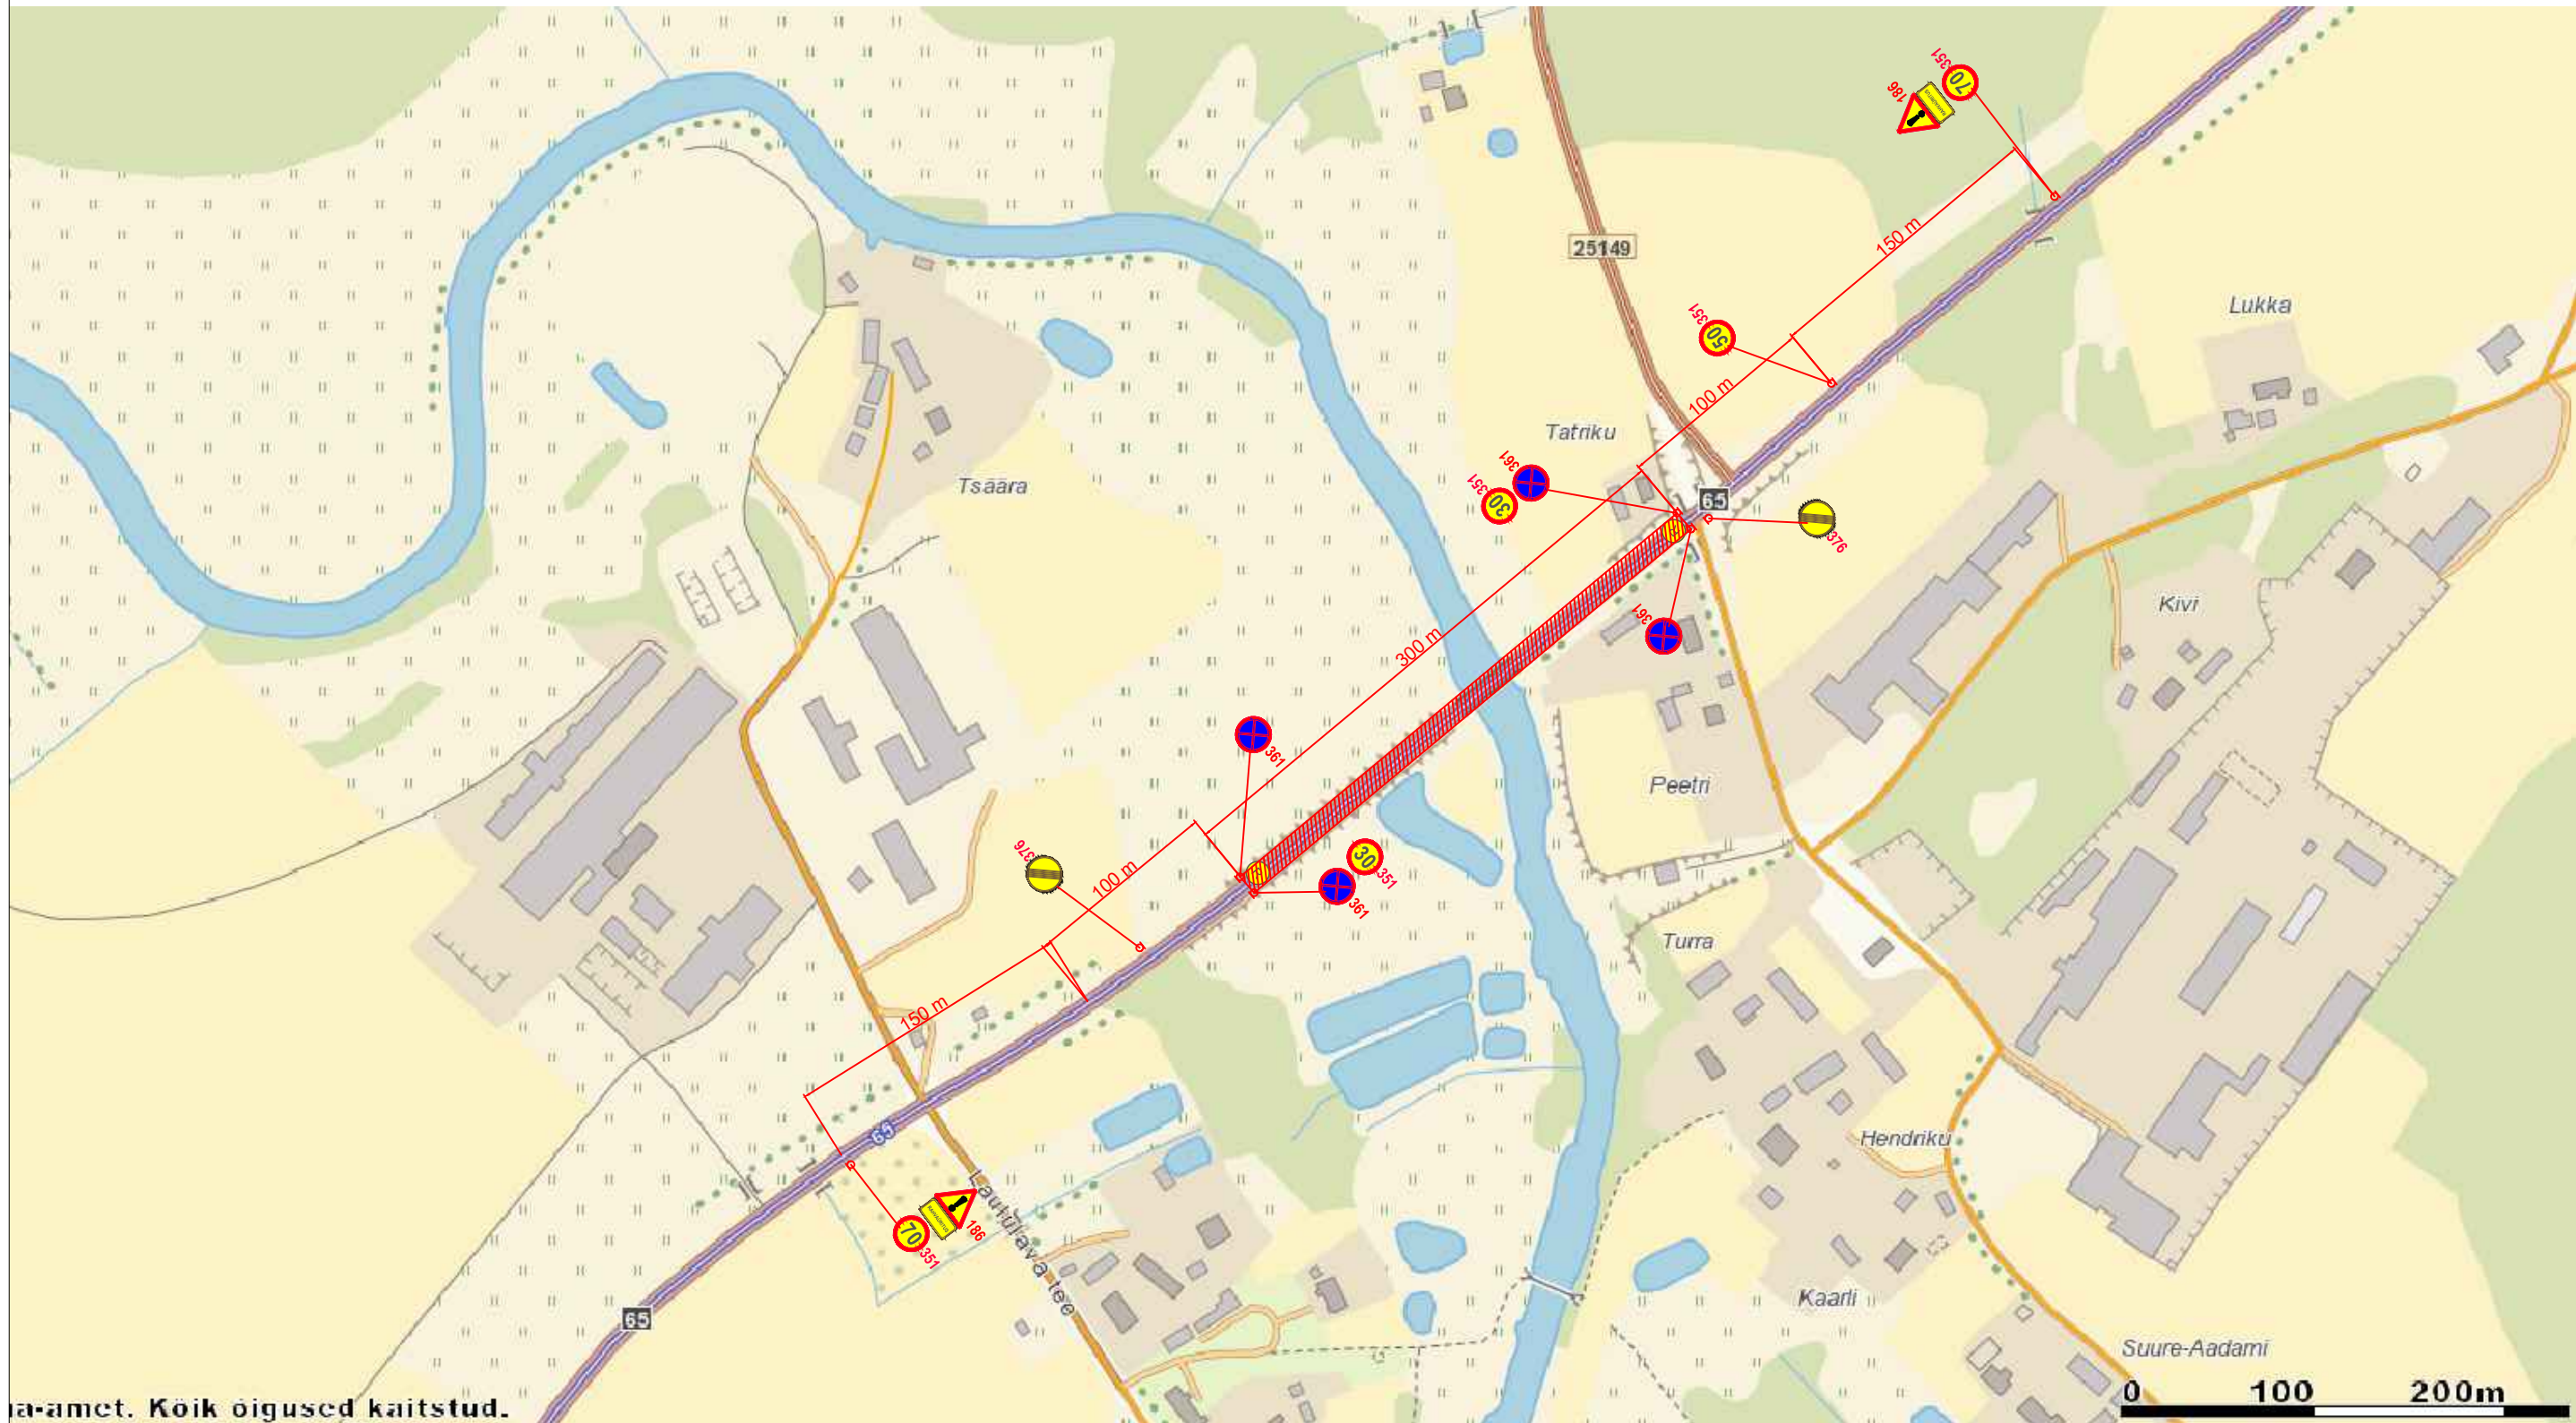

ia-amet. Koik oigused kaitstud.

Tingmärgid:

 158 Paigaldatav liiklusemärk

 351* Kasutatakse vajadusel

 Kõrgendatud ohuga ala

Märkused:

1. Teetöödel juhendada Maanteeameti peadirektori käskkirjaga kinnitatud „Riigiteede ajutine liikluskorraldus. Juhend liikluse korraldamiseks riigiteede ehitus- ja korrashoiutöödel“ ja „Riigiteede liikluse ajutise piiramise ja sulgemise kord“ toodud nõuetest ja põhimõtetest.
2. Asjatud piirangud ei ole lubatud, piirangud kehtestada ainult töö teostamise ajaks.
3. Tööde teostamisel juhendada tüüpskeemidest.
4. Ajutise liikluskorraldusega vastuolu minevad piirangud tuleb tühistada.

TREV2

AS TREV-2 Grupp
Pärnu mnt 463
Tallinn 10916
Tel 677 6500, faks 677 6501
www.trev2.ee

PROJEKTIJUHT H.Irves

PROJEKTEERIJAJ R.Kala

KONTROLLIJAJ H.Ristov

Tellijaj **MTÜ SPORDIÜHING EKSTREMPARK**
Põllu 4, Võru 65606

09.04.19

Fail: V6handumaron.dwg

Töö nr **RK19-001**

Projekt **Võhandu maraton**


Asukoht **Tee nr 65 Võru - Rõpina maantee, Kõõpa küla, Võru vald, Võru maakond, km 8,4-8,7**

Joonis **Kõõpa silla liikluskorraldus, toimumise päeval 8.00-13.00**

Leht **2** Lehti **10**

Mõõtkava **1:3500**

Stadium **TP**

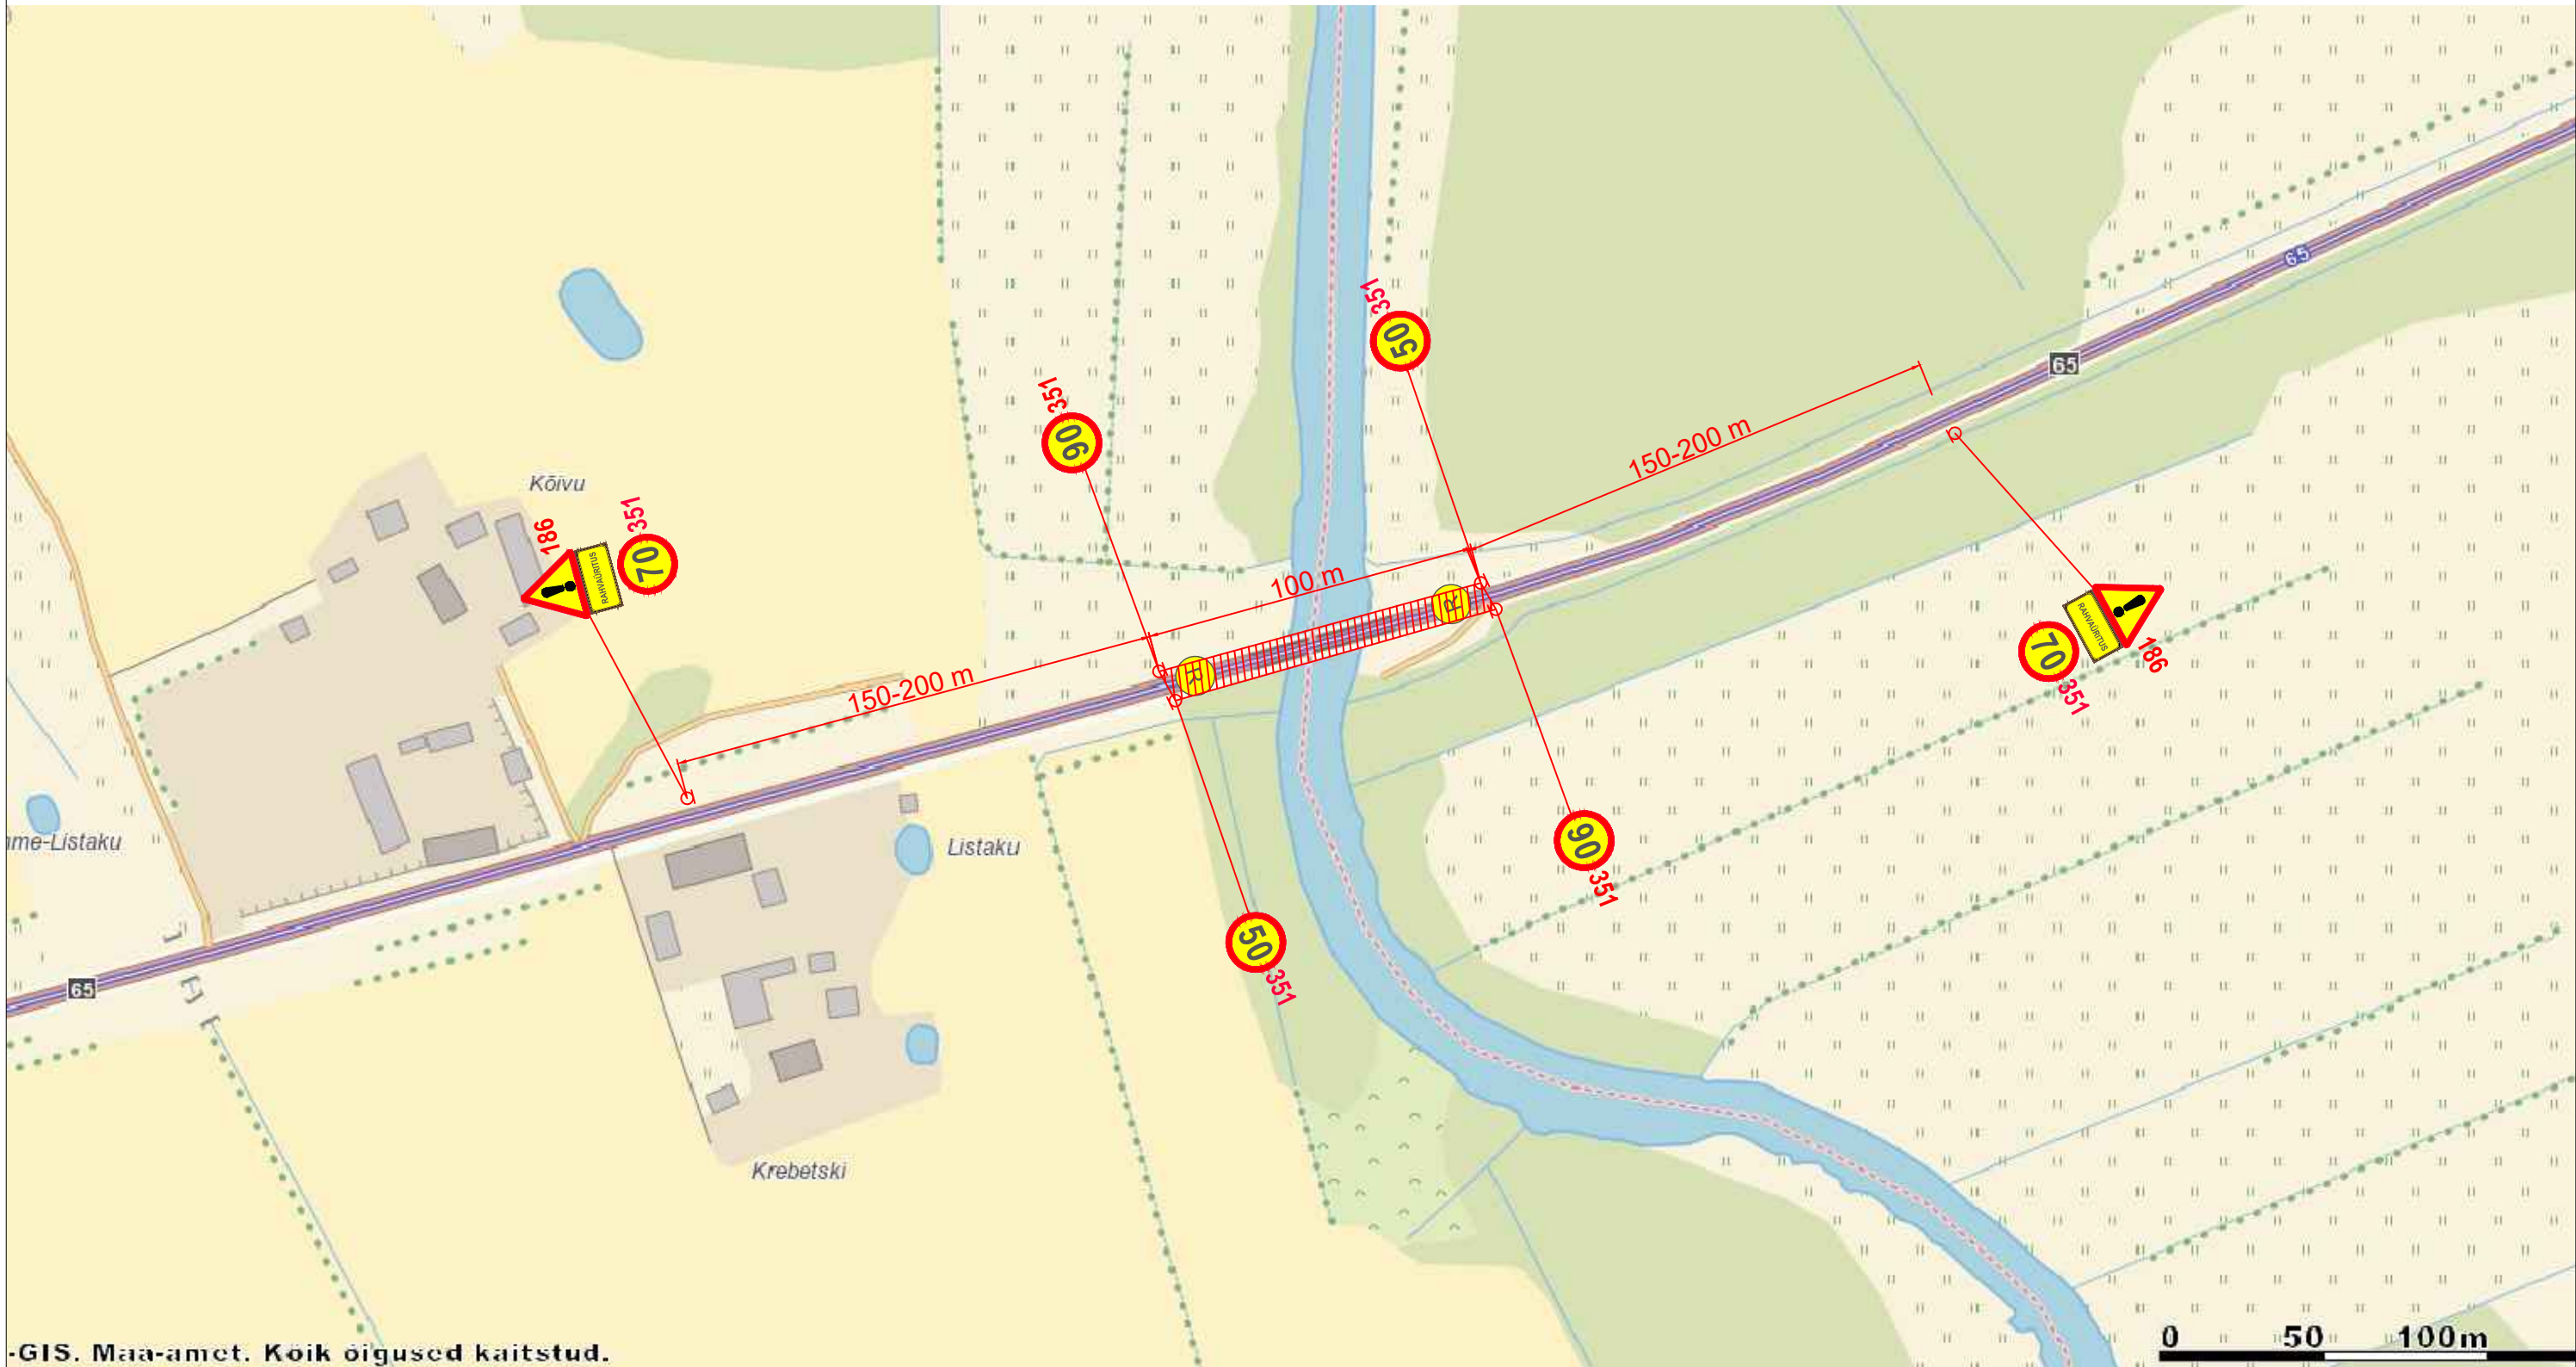

-GIS. Maa-amet. Koik õigused kaitstud.

Tingmärgid:

 158 Paigaldatav liiklusemärg

 70 351* Kasutatakse vajadusel

 Kõrgendatud ohuga ala

Märkused:

1. Teetöödel juhendada Maanteeameti peadirektori käskkirjaga kinnitatud „Riigiteede ajutine liikluskorraldus. Juhend liikluse korraldamiseks riigiteede ehitus- ja korraldustöödel“ ja „Riigiteede liikluse ajutise piiramise ja sulgemise kord“ toodud nõuetest ja põhimõtetest.
2. Asjatud piirangud ei ole lubatud, piirangud kehtestada ainult tööde teostamise ajaks.
3. Tööde teostamisel juhendada tüüpskeemidest.
4. Ajutise liikluskorraldusega vastuolu minevad piirangud tuleb tühistada.

TREV2

AS TREV-2 Grupp
Pärnu mnt 463
Tallinn 10916
Tel 677 6500, faks 677 6501
www.trev2.ee

PROJEKTIJUHT	H.Irves
PROJEKTEERIJ	R.Kala
KONTROLLIJA	H.Ristov

Tellija **MTÜ SPORDIÜHING EKSTREEMPARK**
Põllu 4, Võru 65606

09.04.19 Fail: V6handumaron.dwg

Töö nr **RK19-001**

Projekt **Võhandu maraton**


Asukoht **Tee nr 65 Võru - Rõpina maantee, Pindi küla, Võru vald, Võru maakond, km 11,92-12,02**

Joonis **Listaku silla liikluskorraldus, toimumise päeval 8.00-14.00**

Leht **3** Lehti **10**

Mõotkava **1:2000**

Stadium **TP**

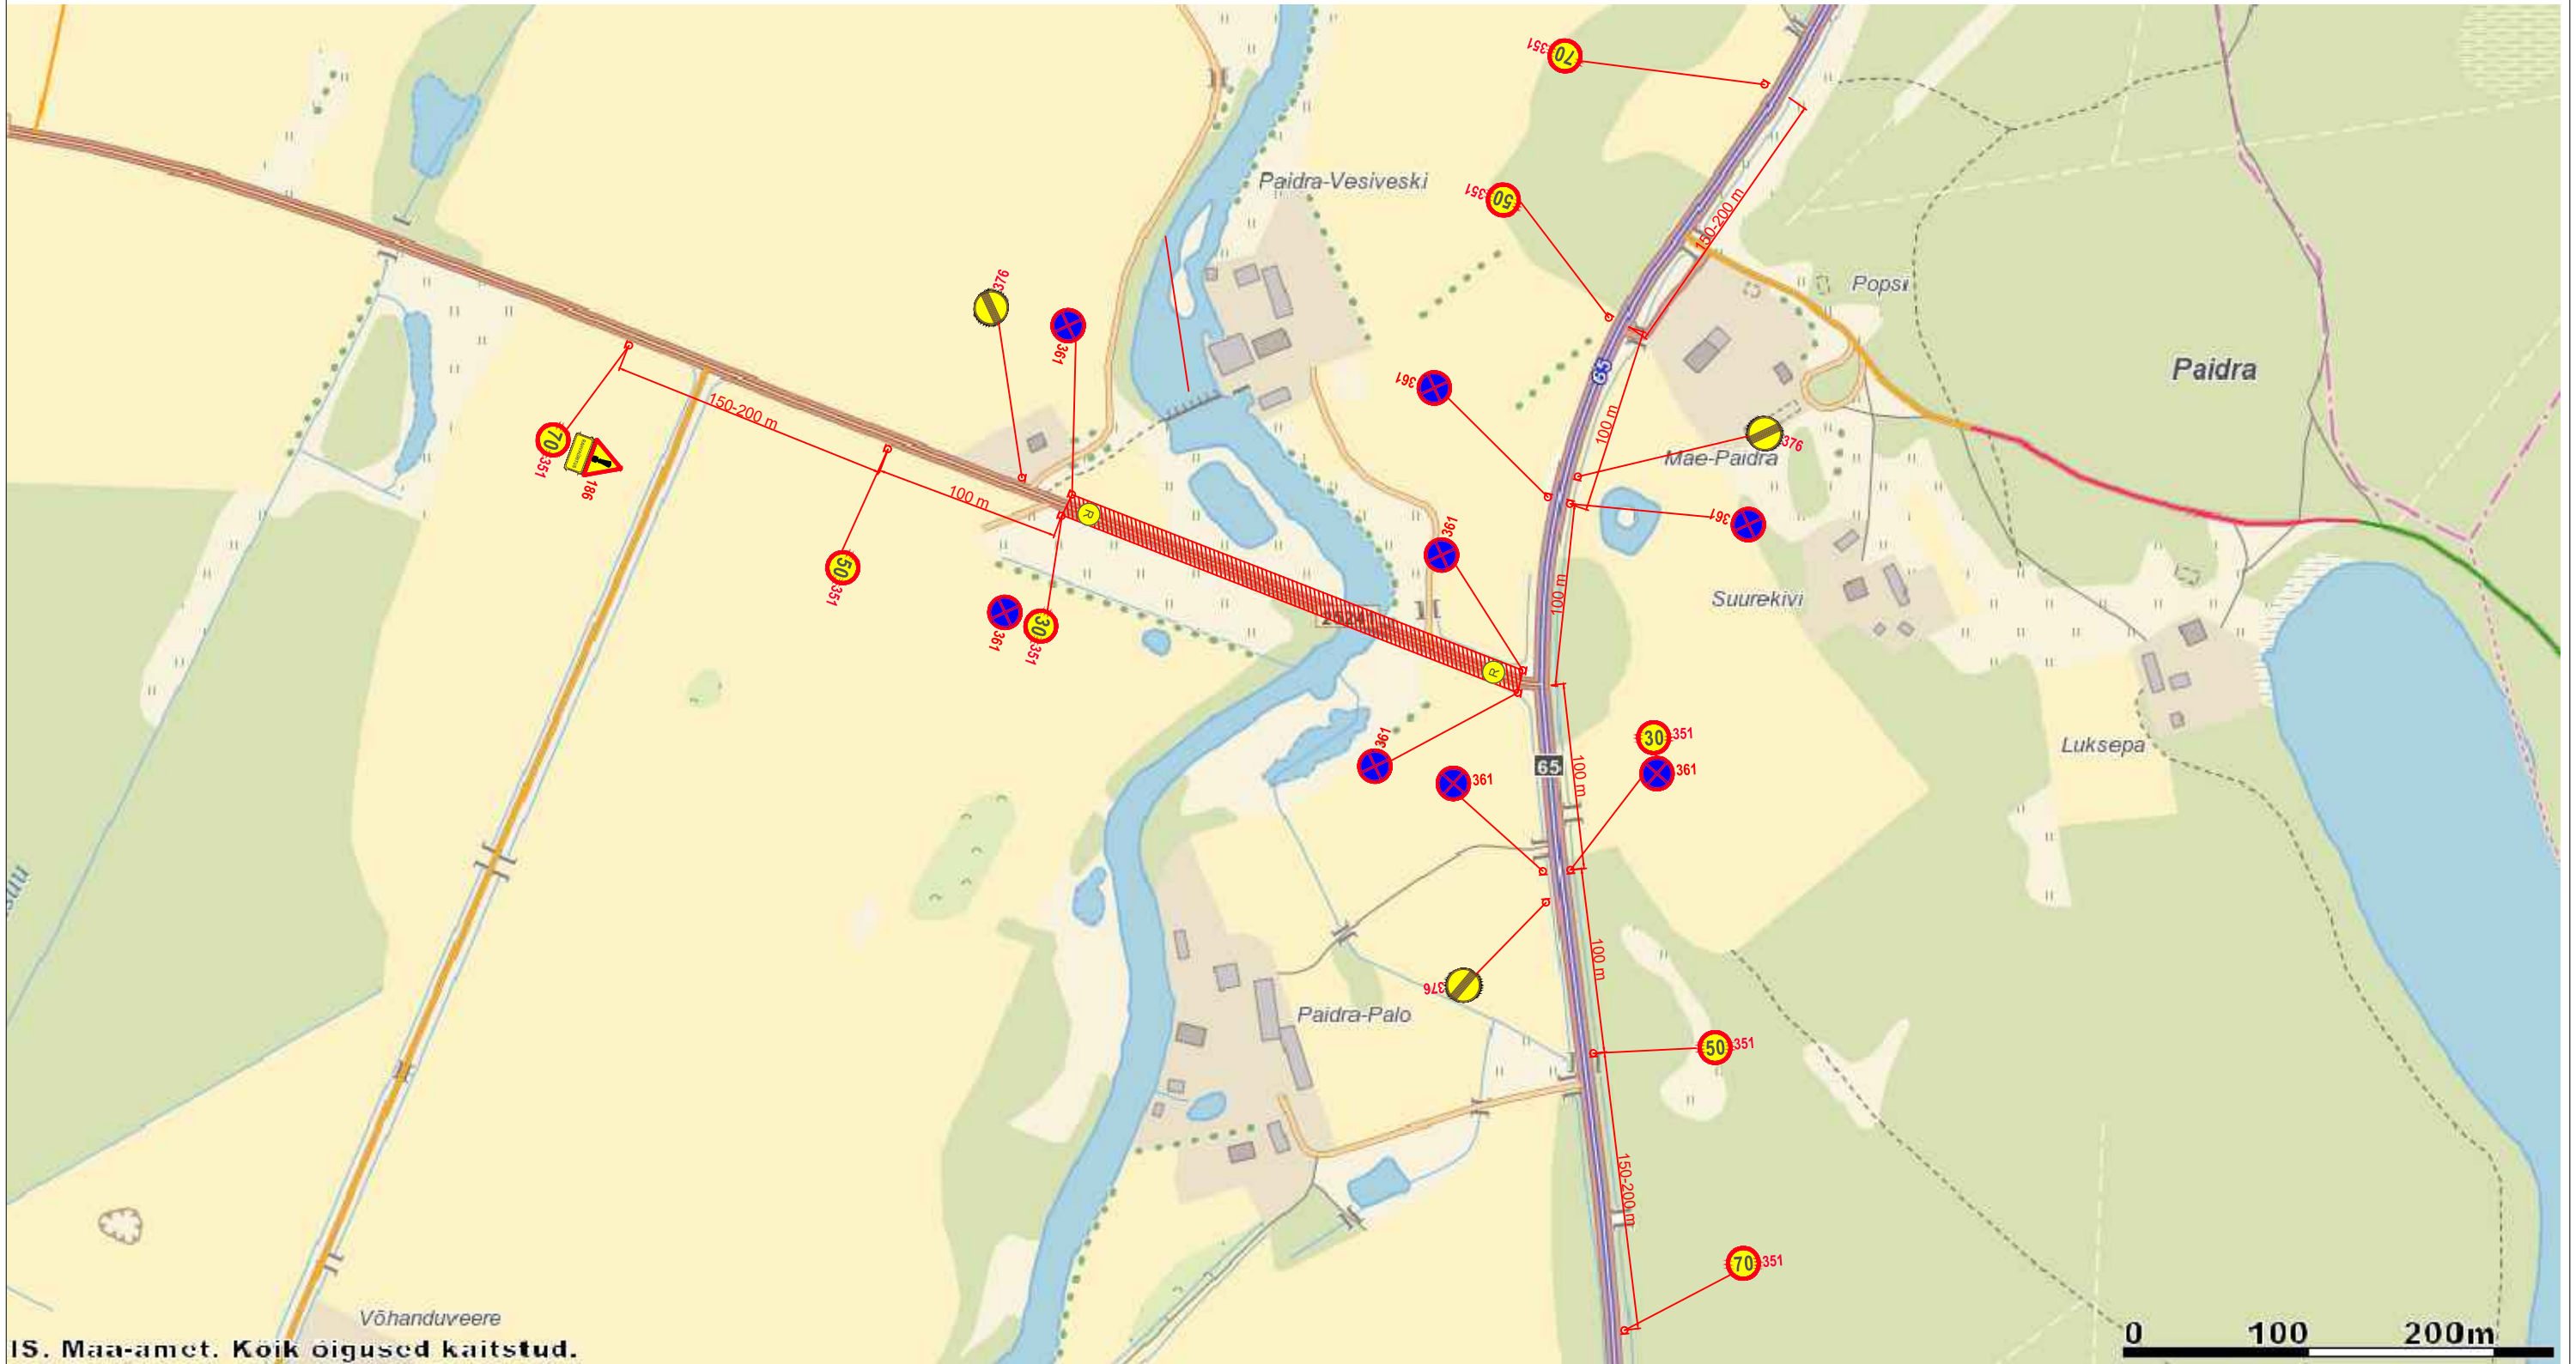

IS. Maa-amet. Koik õigused kaitstud.

Tingmärgid:



158

Paigaldatav liiklusmärk



70 351*

Kasutatakse vajadusel



Kõrgendatud ohuga ala

Märkused:


1. Teetöödel juhenduda Maanteeameti peadirektori käskkirjaga kinnitatud „Riigiteede ajutine liikluskorraldus. Juhend liikluse korraldamiseks riigiteede ehitus- ja korrashoiutöödel“ ja „Riigiteede liikluse ajutise piiramise ja sulgemise kord“ toodud nõuetest ja põhimõtetest.

2. Asjatud piirangud ei ole lubatud, piirangud kehtestada ainult tööde teostamise ajaks.

3. Tööde teostamisel juhenduda tüüpskeemidest.

4. Ajutise liikluskorraldusega vastuollu minevad piirangud tuleb tühistada.

TREV2 AS TREV-2 Grupp Pärnu mnt 463 Tallinn 10916 Tel 677 6500, faks 677 6501 www.trev2.ee		Töö nr	RK19-001		Leht	4	Lehti	10			
PROJEKTJUHT		H.Irves		Projekt		Võhandu maraton		Möötkava		1:3500	
PROJEKTEERIJAJ		R.Kala		Asukoht		Tee nr 65 Võru - Rõpina maantee, Paidra küla, Võru vald, Võru maakond, km 15,45-15,65					
KONTROLLIJAJ		H.Ristov		Tee nr 25241 Paidra - Tsolgu - Joosu maantee, Paidra küla, Võru vald, Võru maakond, km 0,0-0,3							
Tellija		MTÜ SPORDIÜHING EKSTREEMPARK		Joonis		Paidra silla liikluskorraldus, toimumise päeval 8.00-15.00					
09.04.19		Fail: V6handumaron.dwg		Stadium		TP					

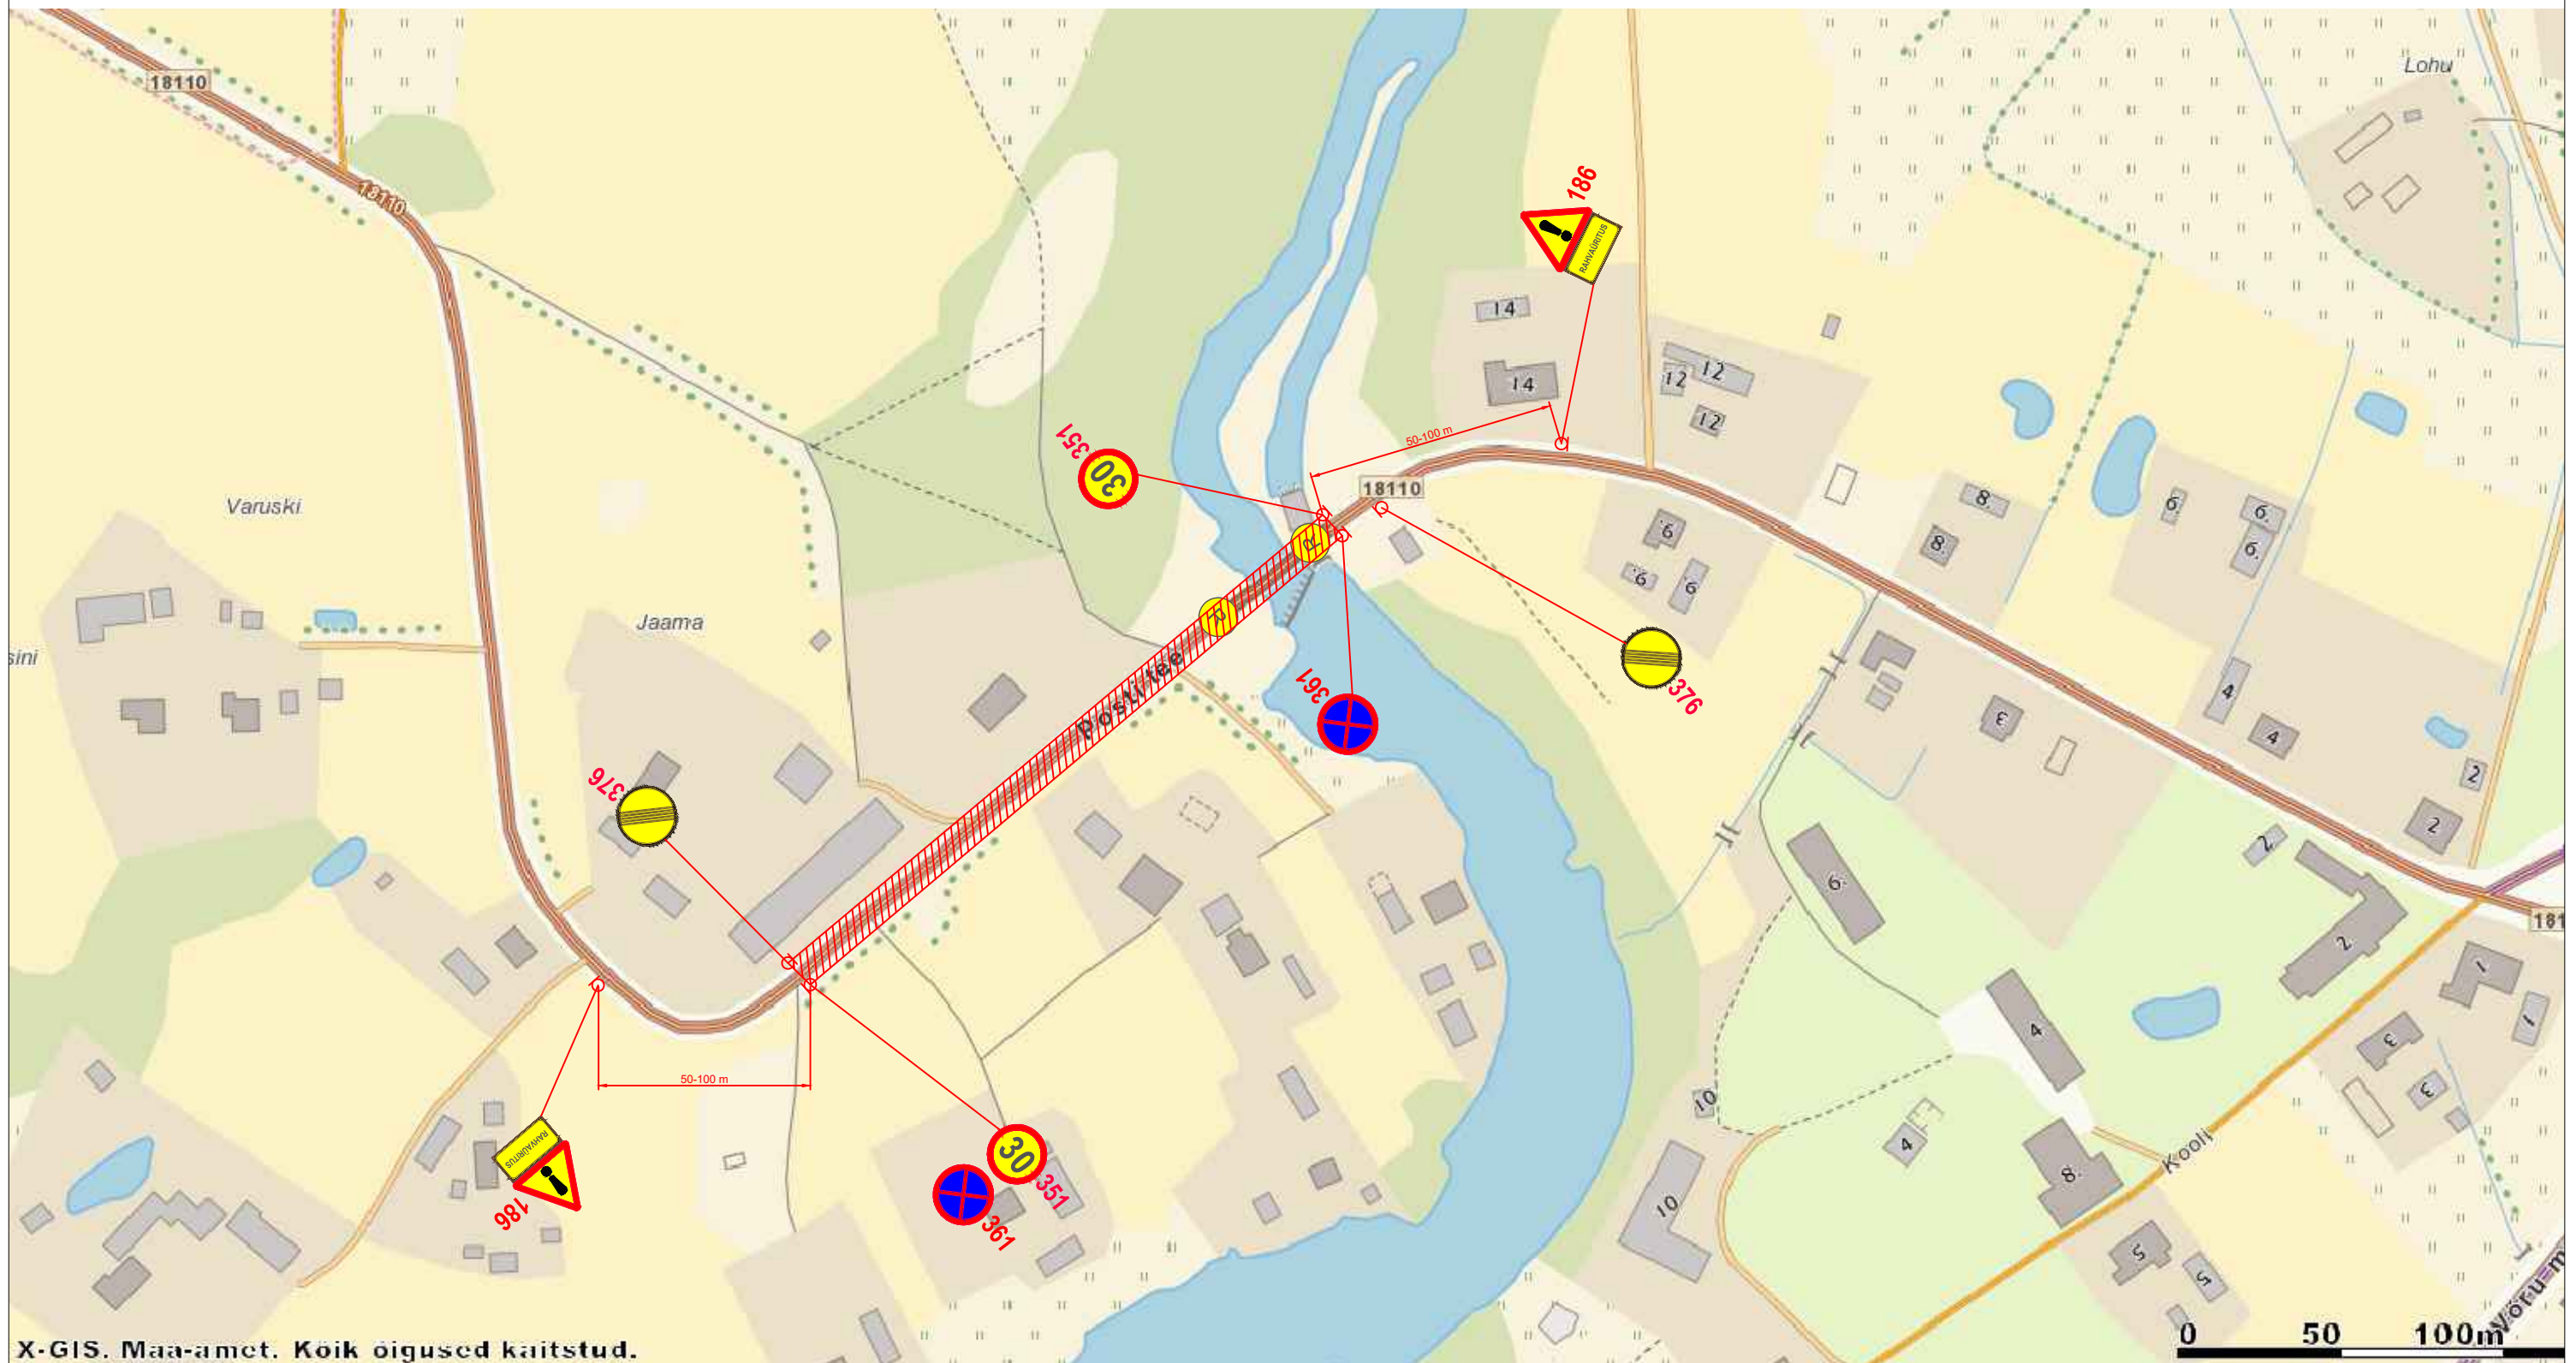

Tingmärgid:

Paigaldatav liiklusemärk

Kasutatakse vajadusel

Kõrgendatud ohuga ala

Märkused:

- Teetöödel juhendada Maanteeameti peadirektori käskkirjaga kinnitatud „Riigiteede ajutine liikluskorraldus. Juhend liikluse korraldamiseks riigiteede ehitus- ja korrashoiutöödel“ ja „Riigiteede liikluse ajutise piiramise ja sulgemise kord“ toodud nõuetest ja põhimõtetest.
- Asjatud piirangud ei ole lubatud, piirangud kehtestada ainult töö teostamise ajaks.
- Tööde teostamisel juhendada tüüpskeemidest.
- Ajutise liikluskorraldusega vastuolu minevad piirangud tuleb tühistada.

TREV2

AS TREV-2 Grupp
Pärnu mnt 463
Tallinn 10916
Tel 677 6500, faks 677 6501
www.trev2.ee

PROJEKTJUHT H.Irves

PROJEKTEERIJ A.R.Kala

KONTROLLIJA H.Ristov

Tellij MTÜ SPORDIÜHING EKSTREEMPARK
Põllu 4, Võru 65606

09.04.19 Fail: V6handumaron.dwg

Töö nr RK19-001

Projekt Võhandu maraton



Asukoht Tee nr 18110 Rosma - Tiike - Leevi maantee, Leevi küla, Räpina vald, Põlva maakond, km 5,2-5,57

Joonis Leevi silla liikluskorraldus, toimumise päeval 8.00-17.00

Lehti 5 Lehti 10

Möötkava 1:2000

Stadium TP

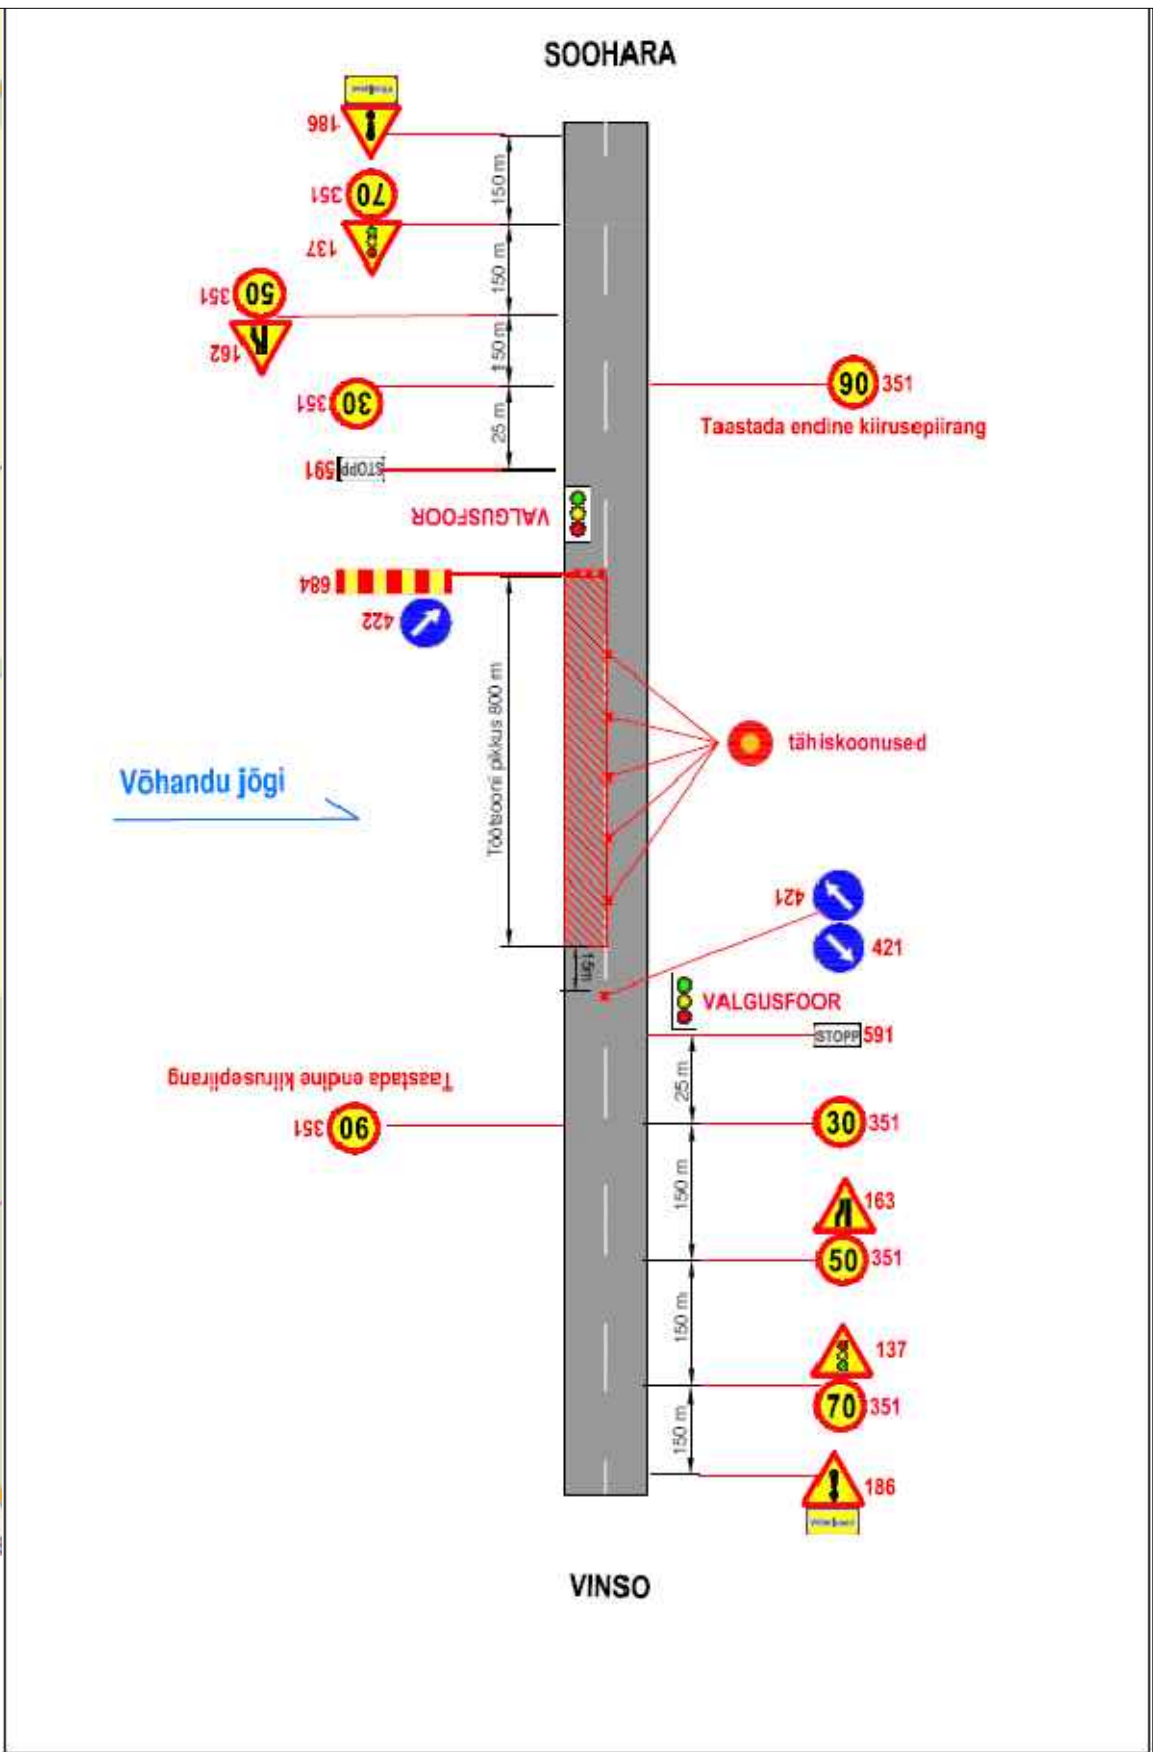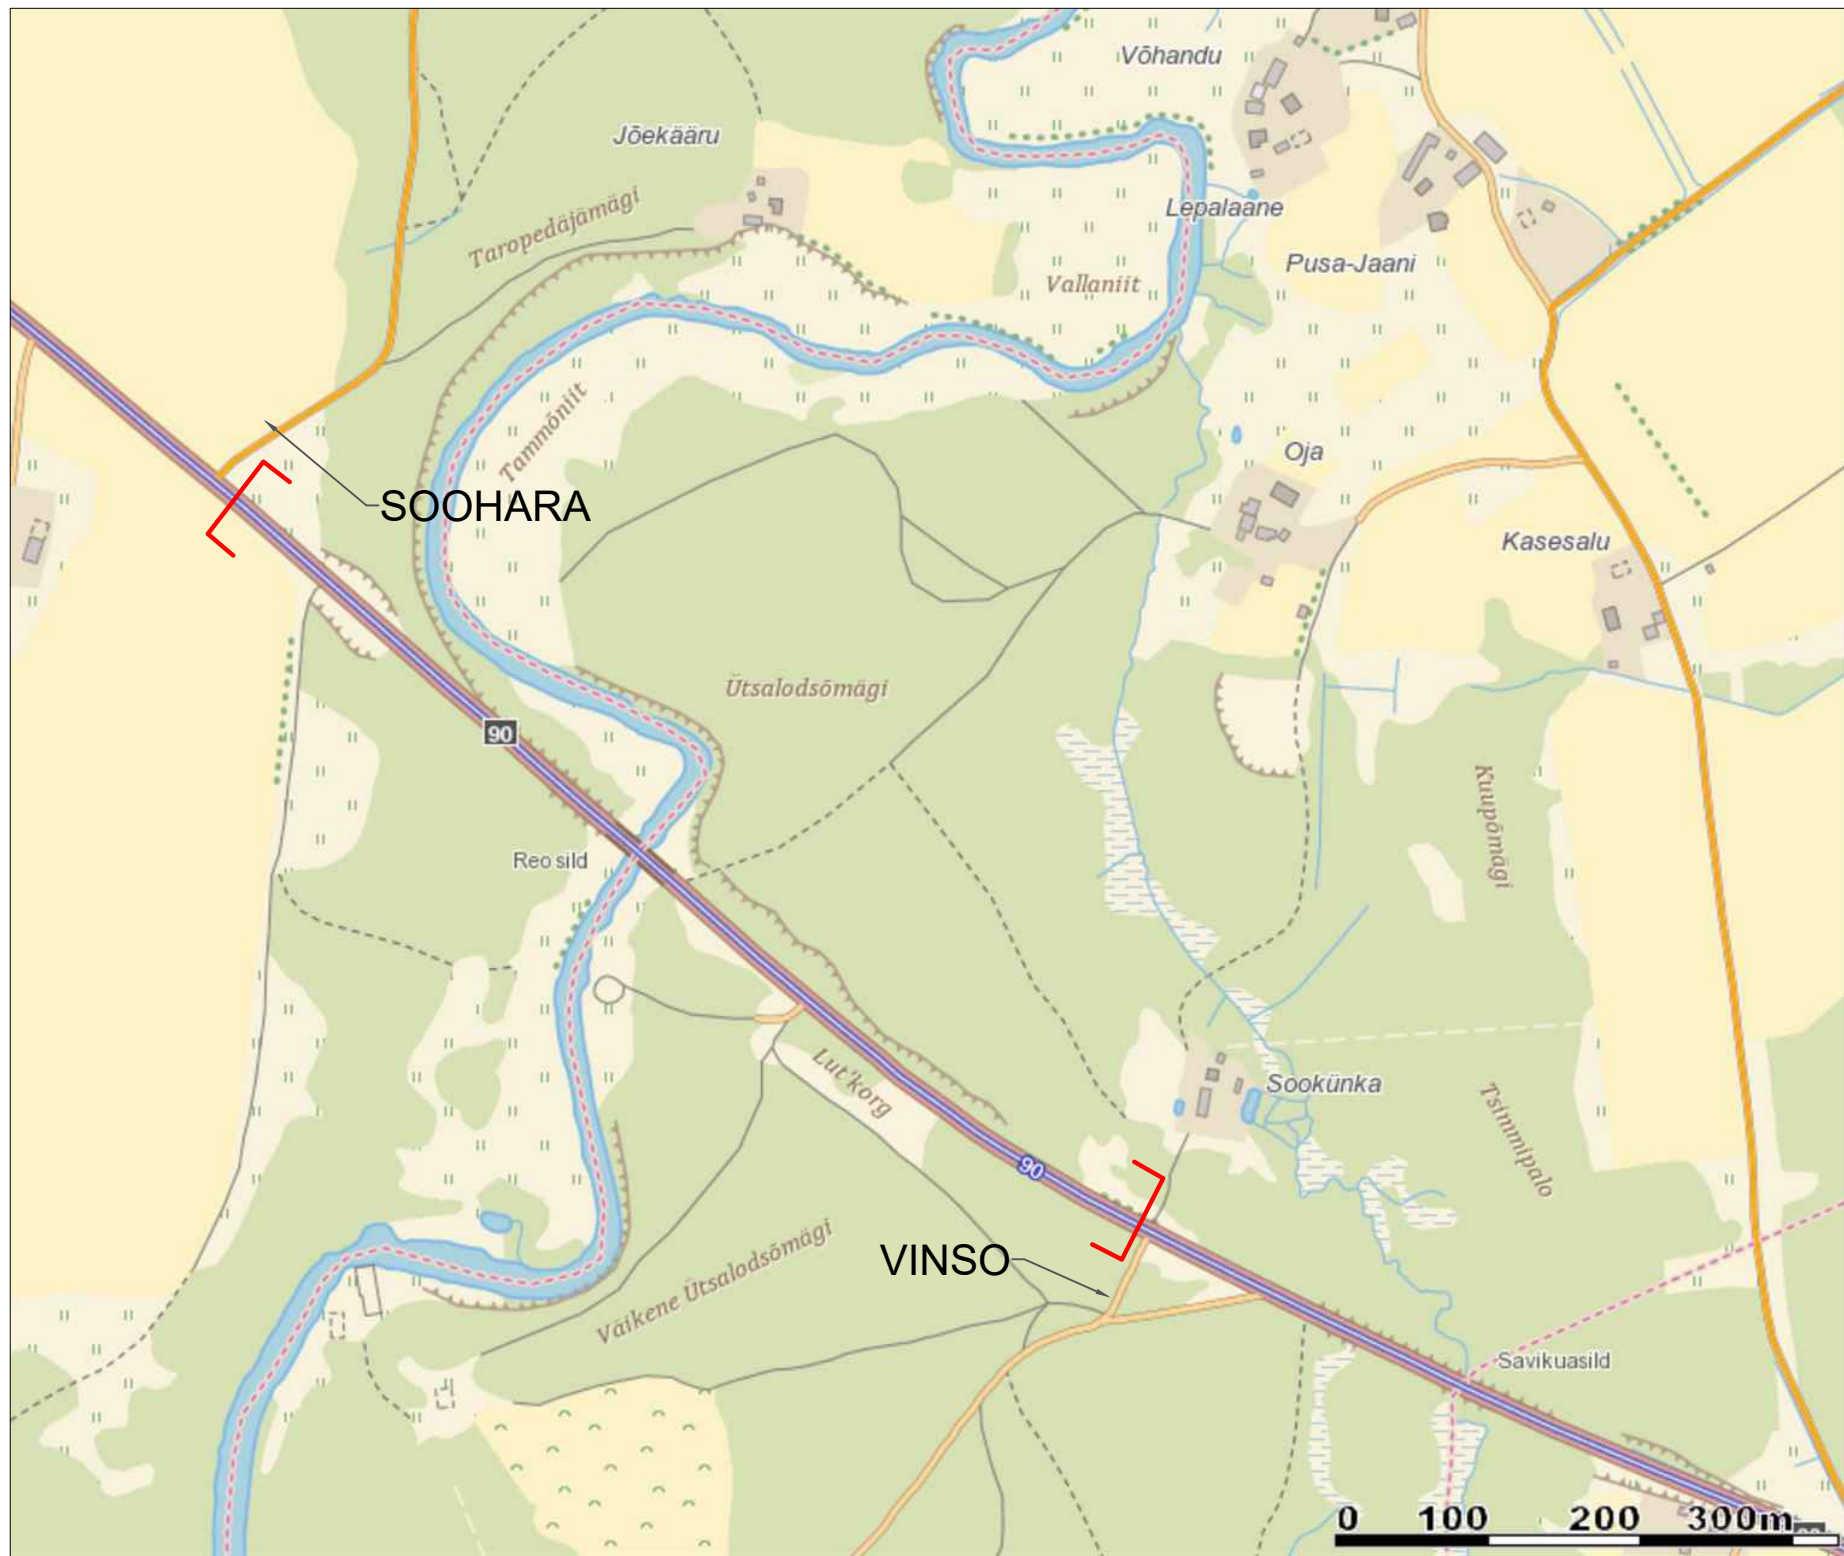

Tingmärgid:

158

Paigaldatav liiklusmärk

70

351*

Kasutatakse vajadusel

Asukoht

Märkused:

1. Teetöödel juhinduda Maanteeameti peadirektori käskkirjaga kinnitatud „Riigiteede ajutine liikluskorraldus. Juhend liikluse korraldamiseks riigiteede ehitus- ja korrashoiutöödel“ ja „Riigiteede liikluse ajutise piiramise ja sulgemise kord“ toodud nõuetest ja põhimõtetest.

2. Asjatud piirangud ei ole lubatud, piirangud kehtestada ainult tööde teostamise ajaks.

3. Tööde teostamisel juhinduda tüüpskeemidest.

4. Ajutise liikluskorraldusega vastuollu minevad piirangud tuleb tühistada.

AS TREV-2 Grupp

Pärnu mnt 463

Tallinn 10916

Tel 677 6500, faks 677 6501

www.trev2.ee

PROJEKTIIUHT

H.Irves

PROJEKTEERIIJA

R.Kala

KONTROLLIJA

H.Ristov

Tellija

MTÜ SPORDIÜHING EKSTREEMPARK

Põllu 4, Võru 65606

09.04.19

Fail: V6handumaron.dwg

Töö nr

RK19-001

Leht

7

Lehti

10

Projekt

Võhandu maraton

Möötkava

1:5000

Asukoht

Tee nr 90 Põlva - Karisilla maantee, Haavapää küla, Räpina vald, Põlva maakond, km 14,1-14,7

Joonis

Reo silla liikluskorraldus, toimumise päeval 9.00-20.00

Stadium

TP



Maa-amet. Kõik õigused kaitstud.

Tingmärgid:

 158 Paigaldatav liiklusemärk

 70 351* Kasutatakse vajadusel

 Kõrgendatud ohuga ala

Märkused:

1. Teetöödel juhendada Maanteeameti peadirektori käskkirjaga kinnitatud „Riigiteede ajutine liikluskorraldus. Juhend liikluse korraldamiseks riigiteede ehitus- ja korrashoiutöödel“ ja „Riigiteede liikluse ajutise piiramise ja sulgemise kord“ toodud nõuetest ja põhimõtetest.
2. Asjatud piirangud ei ole lubatud, piirangud kehtestada ainult tööde teostamise ajaks.
3. Tööde teostamisel juhendada tüüpskeemidest.
4. Ajutise liikluskorraldusega vastuollu minevad piirangud tuleb tühistada.

TREV2

AS TREV-2 Grupp
Pärnu mnt 463
Tallinn 10916
Tel 677 6500, faks 677 6501
www.trev2.ee

PROJEKTIJUHT	H.Irves
PROJEKTEERIJ	R.Kala
KONTROLLIJA	H.Ristov

Tellij

MTÜ SPORDIÜHING EKSTREEMPARK
Põllu 4, Võru 65606

09.04.19

Fail: V6handumaratons.dwg

Töö nr

RK19-001

Projekt

Võhandu maraton

Asukoht

Tee nr 18191 Leevaku - Rahumäe maantee, Leevaku küla, Rõpina vald, Põlva maakond, km 0,0-0,3

Joonis

Leevaku silla liikluskorraldus, toimumise päeval 10.00-23.00

Leht

8

Lehti


10

Mõõtkava

1:2000

Stadium

TP

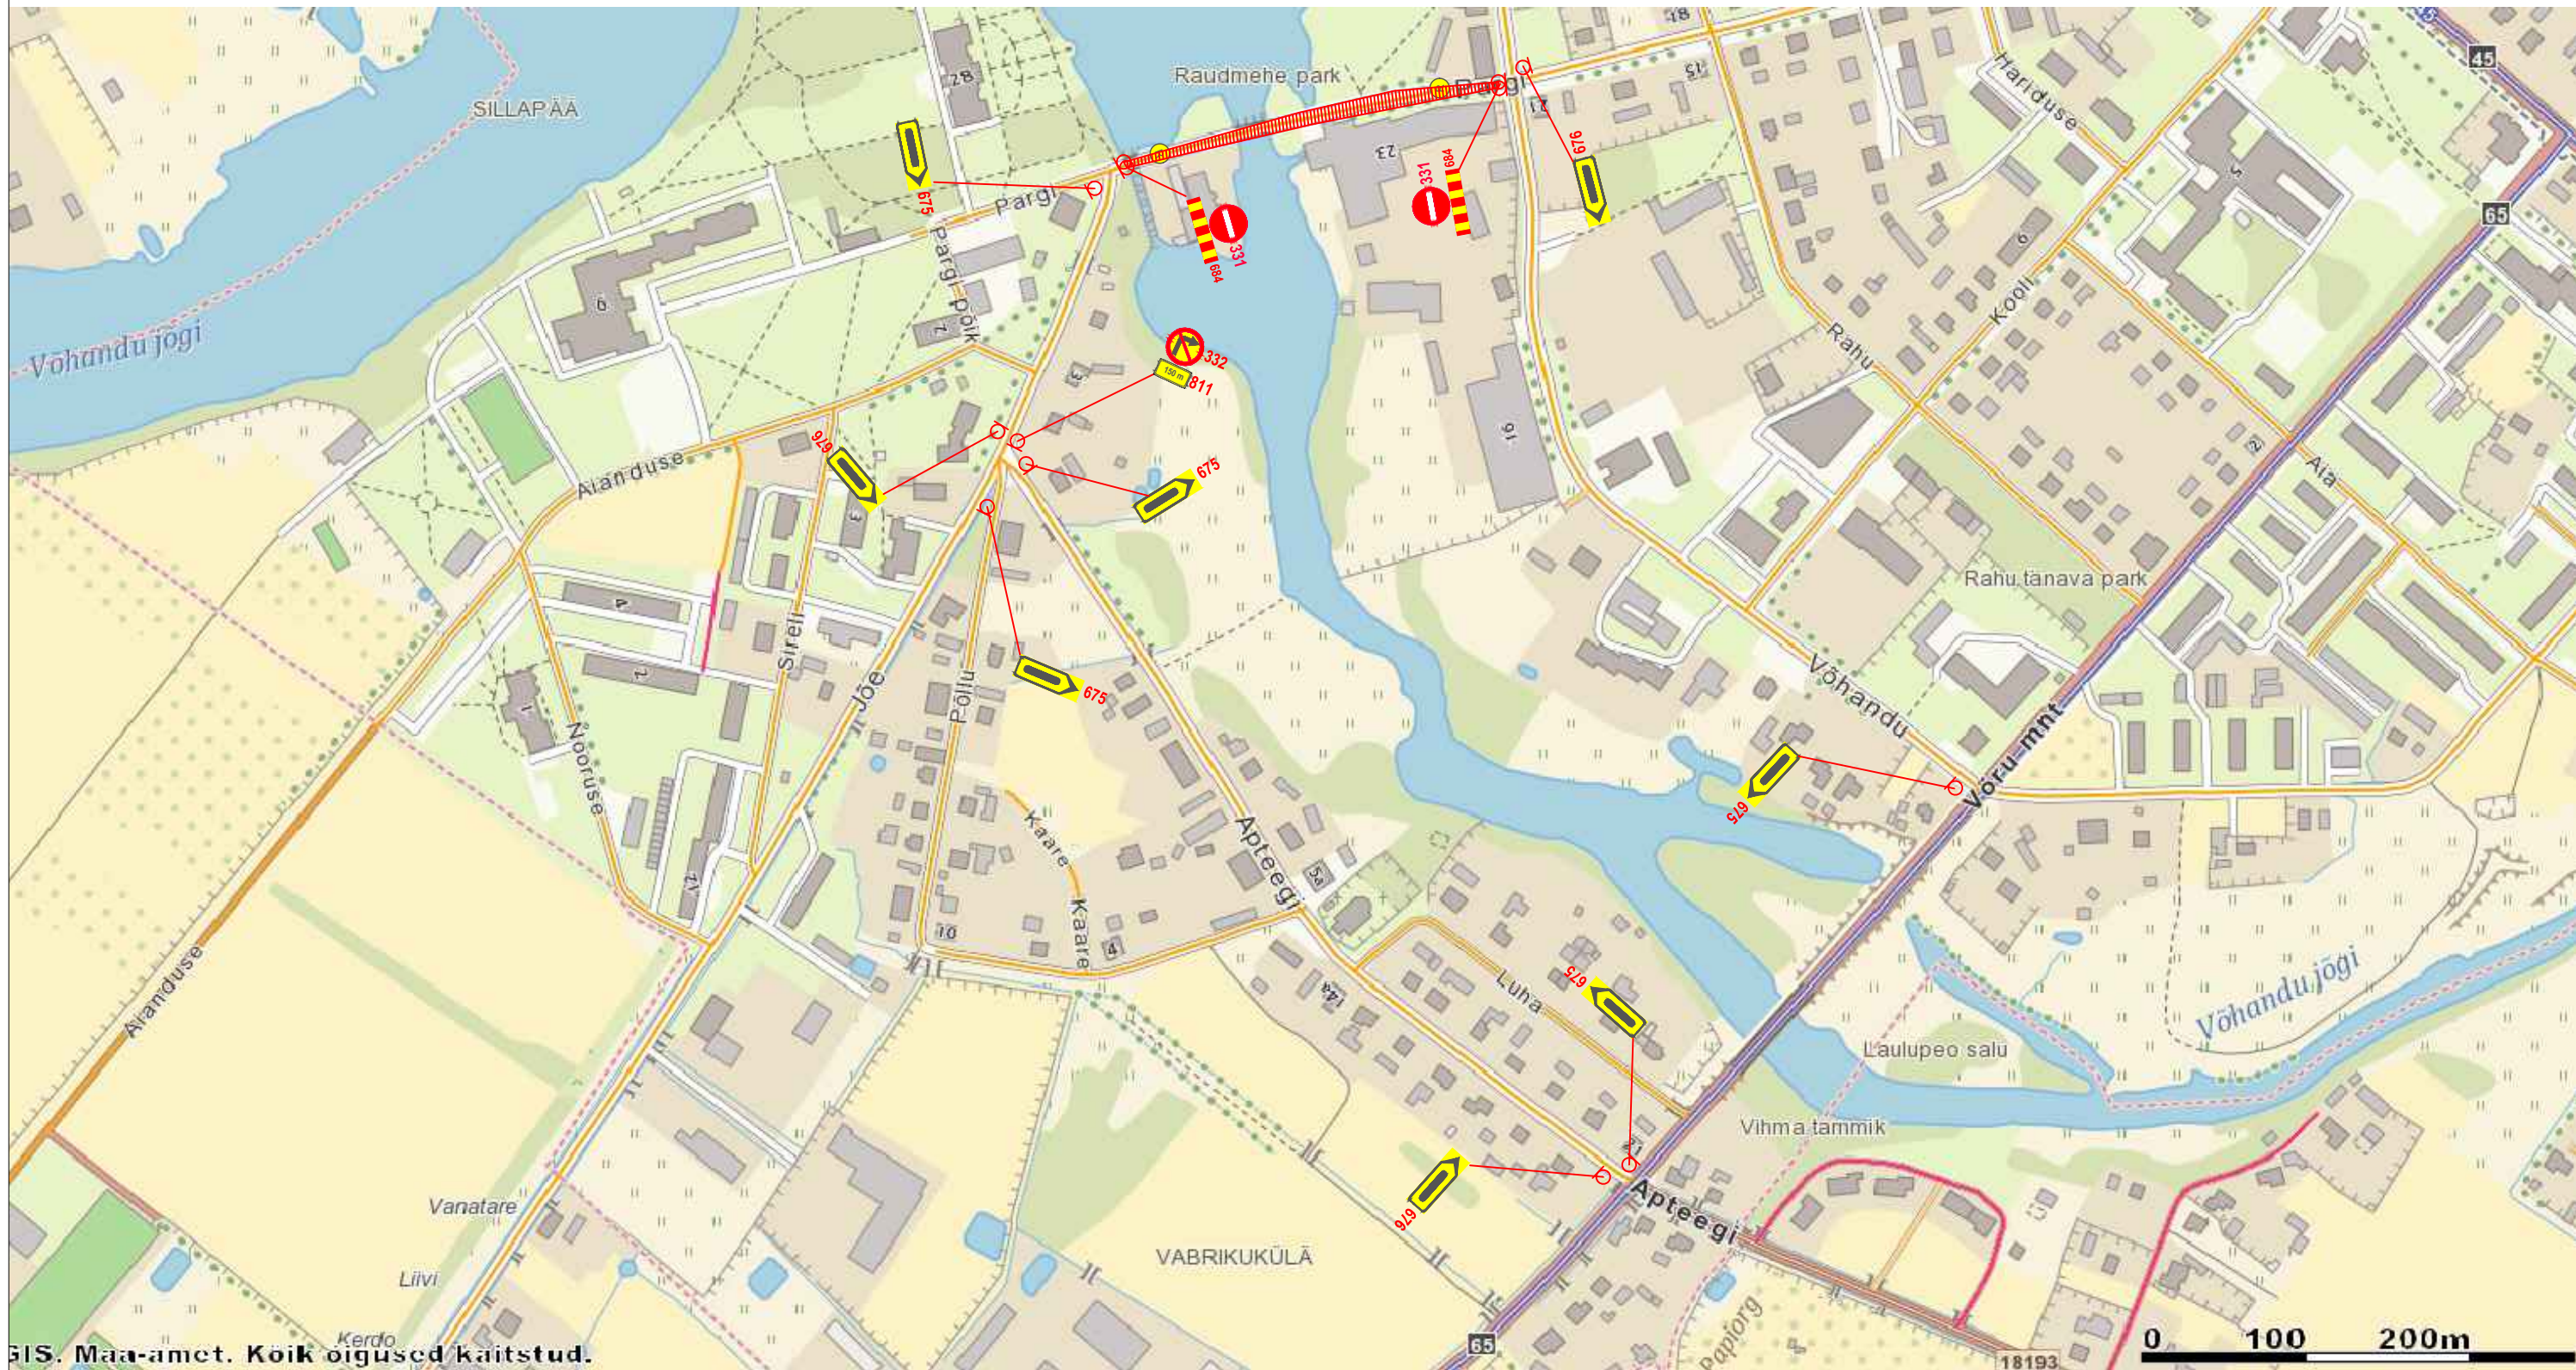

GIS. Maa-amet. Koik õigused kaitstud.

Tingmärgid:

158

Paigaldatav liiklusmärk

70 351*

Kasutatakse vajadusel



Kõrgendatud ohuga ala

Märkused:

1. Teetöödel juhinduda Maanteeameti peadirektori käskkirjaga kinnitatud „Riigiteede ajutine liikluskorraldus. Juhend liikluse korraldamiseks riigiteede ehitus- ja korrashoiutöödel" ja „Riigiteede liikluse ajutise piiramise ja sulgemise kord" toodud nõuetest ja põhimõtetest.

2. Asjatud piirangud ei ole lubatud, piirangud kehtestada ainult tööde teostamise ajaks.

3. Tööde teostamisel juhinduda tüüpskeemidest.

4. Ajutise liikluskorraldusega vastuollu minevad piirangud tuleb tühistada.

AS TREV-2 Grupp

Pärnu mnt 463

Tallinn 10916

Tel 677 6500, faks 677 6501

www.trev2.ee

PROJEKTIJUHT

H.Irves

PROJEKTEERIJAJ

R.Kala

KONTROLLIJA

H.Ristov

Tellijaj

MTÜ SPORDIÜHING EKSTREEMPARK

Põllu 4, Võru 65606

09.04.19

Fail: V6handumaraton.dwg

Töö nr

RK19-001

Leht

9

Lehti

10

Projekt

Võhandu maraton

Möötkava

1:4000

Asukoht

Pargi tn, Rõpina linn, Rõpina vald, Põlva maakond

Joonis

Rõpina paberivabriku tammi liikluskorraldus, toimumise päeval

10.00-3.00

Stadium

TP

