



# Töö teepeenral

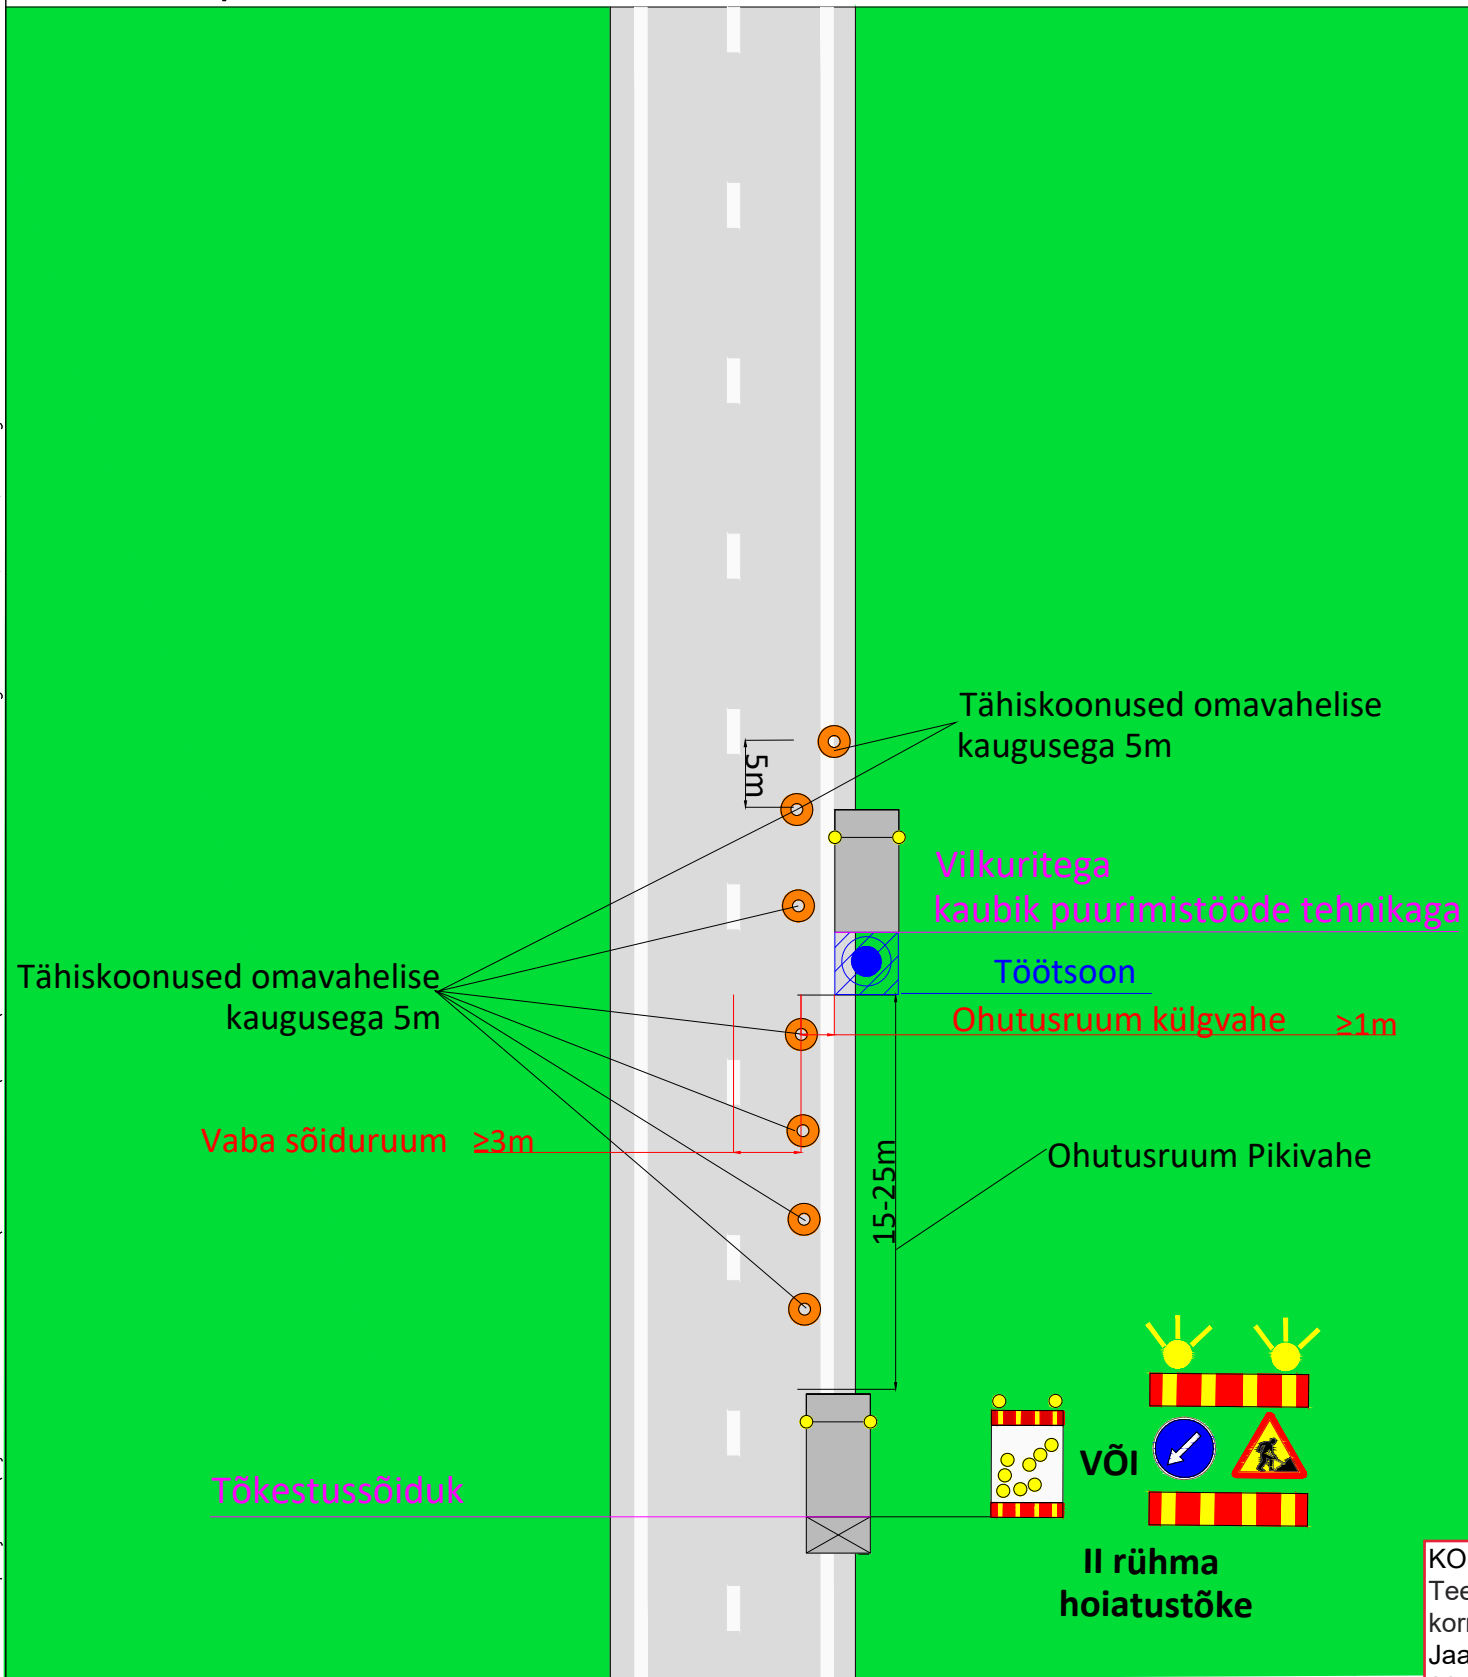

# Sõidusuuna sulgemine

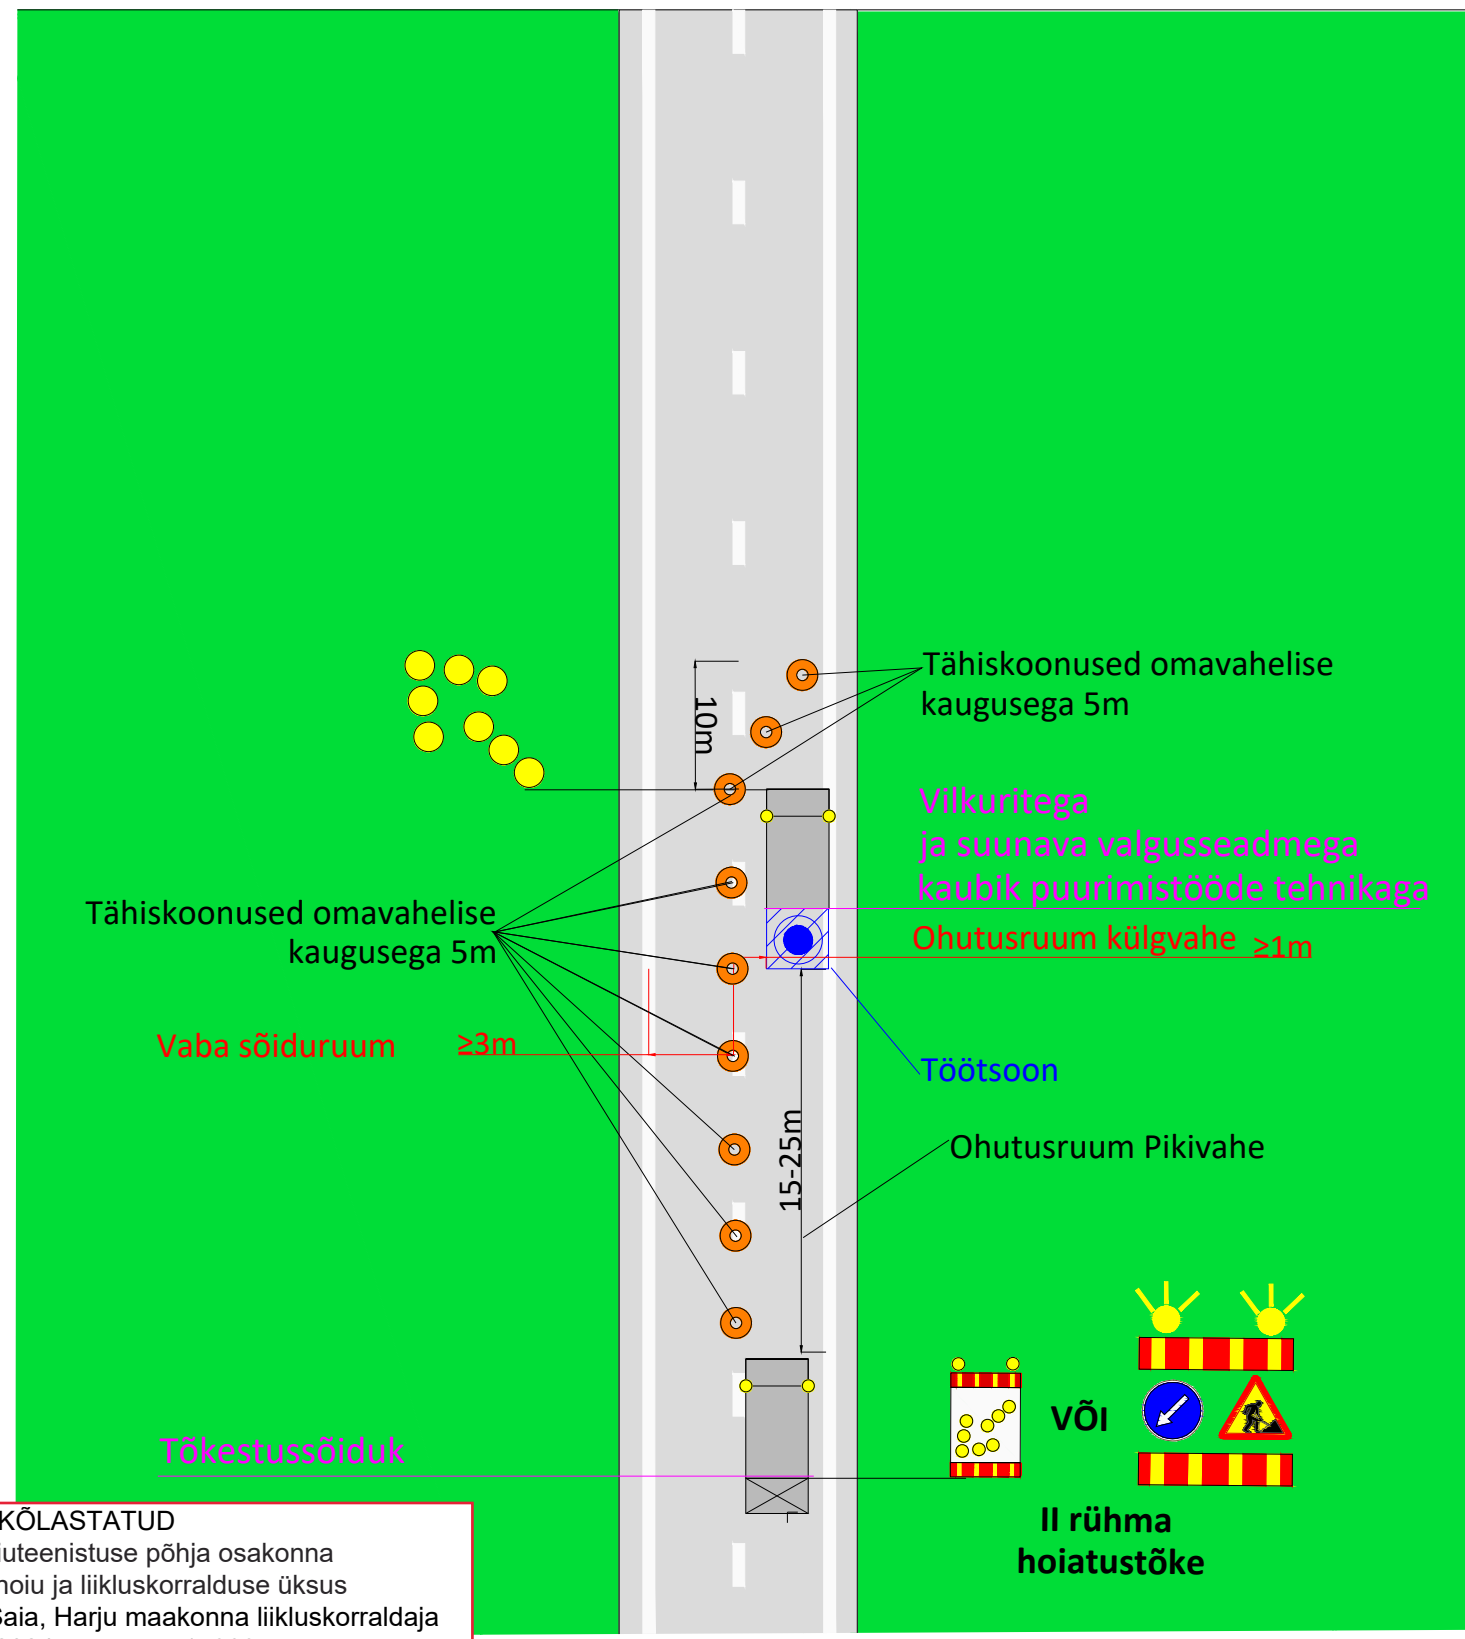

KOOSKÕLASTATUD  
Teehoiuteenistuse põhja osakonna korrashoiu ja liikluskorralduse üksus  
Jaan Saia, Harju maakonna liikluskorraldaja  
20.12.2024. a reg. nr. 173935  
Leht 3 lehti 3

## Märkused:

- Enne joonisel toodud liikluskorraldusvahendite paigaldamist kooskõlastada joonis Transpordiametis.
- Töötsooni tähistamisel lähtuda Majandus- ja taristuministri määrusest nr 43 "Nõuded ajutisele liikluskorraldusele".
- II rühma hoiatustõkke asemel võib kasutada III rühma hoiatustõket.

## Tingmärgid:

- Projekteeritud ajutine liiklusmärk
- Töötsoon
- Olemasolev statsionaarne liiklusmärk
- Tähistuskoonus

AS Signaal TM Liimi 3, Tallinn 10621 Tel 656 3532 signaal@signaal.ee ELK000009, EEP002572		Joonis <b>Ajutise liikluskorralduse joonis</b>	
Projekt <b>Geoloogilised uuringud</b>		Asukoht <b>T11254 Muuga tee km 1,545-2,46</b>	
Projekteerija C.Müür	Assistent M.Põiklik	Tellija Pinnaseuuringud OÜ, tel 5536 289	
Projekteerija K.Skljarova	Kuupäev 18.12.2024	Möötkava 1:1000	Töö nr 14542
Staadium <b>Tööprojekt</b>		Joonise nr [nr-leht(lehti)] <b>TL-3-1(1)</b>	