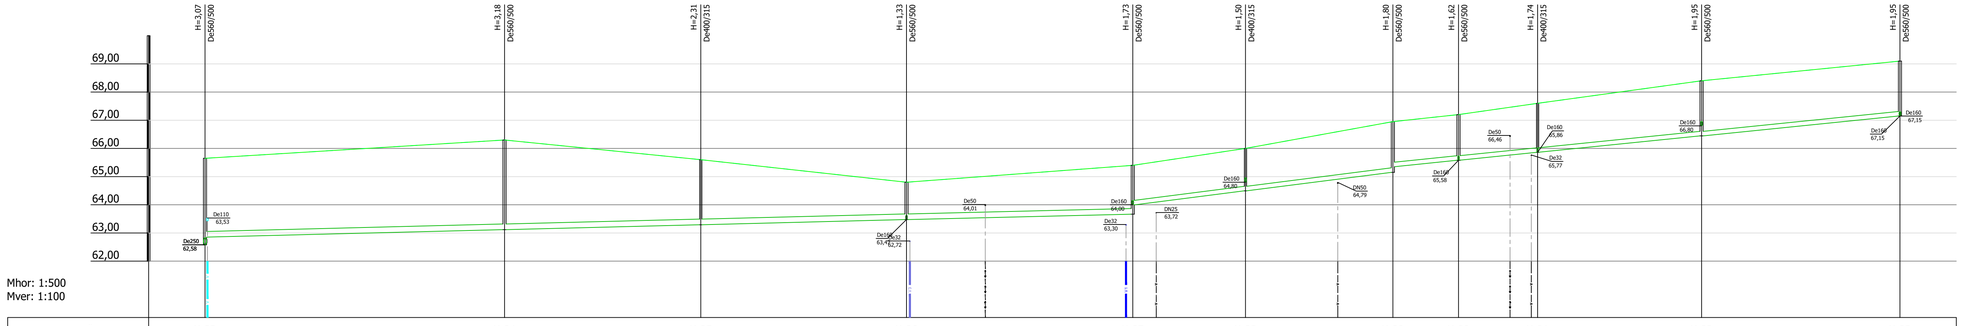

Mhor: 1:500
Mver: 1:100

KAEVU TÄHIS	K-83	K-84	K-85	K-86	K-87	K-88	K-89	K-90	K-91	K-92	K-93
OLEMASOLEVA MAAPINNA KÕRGUS (m ABS)	65,65	66,30	65,60	64,80	65,40	66,00	66,95	67,20	67,60	68,40	69,10
PROJEKTEERITUD MAAPINNA KÕRGUS (m ABS)	65,65	66,30	65,60	64,80	65,40	66,00	66,95	67,20	67,60	68,40	69,10
TORU PÕHJA KÕRGUS (m ABS)	62,85	63,12	63,29	63,47	63,67 64,00	64,50	65,15 65,35	65,58 65,59	65,86 65,86	66,45	67,15
TORU RAJAMISSÜGAVUS	2,80	3,18	2,31	1,33	1,73 1,40	1,50	1,80 1,60	1,62 1,62	1,74 1,74	1,95	1,95
LANG	0,005 164,6m				0,025 46,1m		0,020 90,0m				
TORU MATERJAL	PVC SN8 De200 - 164,6m				PVC SN8 De160 - 136,1m						
VAHEKAUGUSED (m)	53,1	34,8	36,5	40,1	20,0	26,1	11,6	14,0	29,1	35,2	
SIRGESTATUD TRASSI PLAAN		221°	197°	200°	198°	220°	204°	202°	198°	188°	

Märkused

1. Torustike asukoht vt joonis VKV-1-02
2. Tingmärgid vt joonis VKV-1-01
3. Ehituskaeviku tüüpristlõiked vt joonis VKV-6-01

Muudatuse nr| Kuupäev: | Projekteeris: | Sõlgitas:

Altren Projekt OÜ
MTR nr: EEP00873, reg. 21.02.2014
Tähe-Hiiesu, Saare-Rakke küla, Elva vald
Tel: +372 5340723

Vastutav isik: Vahur Laas | Allkiri: (allkirjastatud digitaalselt)
Projekteerija: Vahur Laas | Allkiri: (allkirjastatud digitaalselt)

Objekti aadress või asukoht: Tartumaa, Elva vald, Puhja alevik

Töö nimetus: Puhja asula vee- ja kanalisatsioonisüsteemide rajamine, I etapp

Joonise nimetus: Reoveekanalisatsioonitorustiku pikiprofiil K-83 kuni K-93

Projekti staadium: TP | Joonise nr: VKV-6-04
Projekti tunnus: 24011 | Kooskõlastusversiooni nr: 21.05.2024/v02

Tellija: AS Emajõe Veevärk

Ehitusprojekti koostaja: Altren Projekt OÜ

Mõõtkava: | Töö nr: 24011 | Joonise formaat: 2481_TP_VKV-6-04.dwg