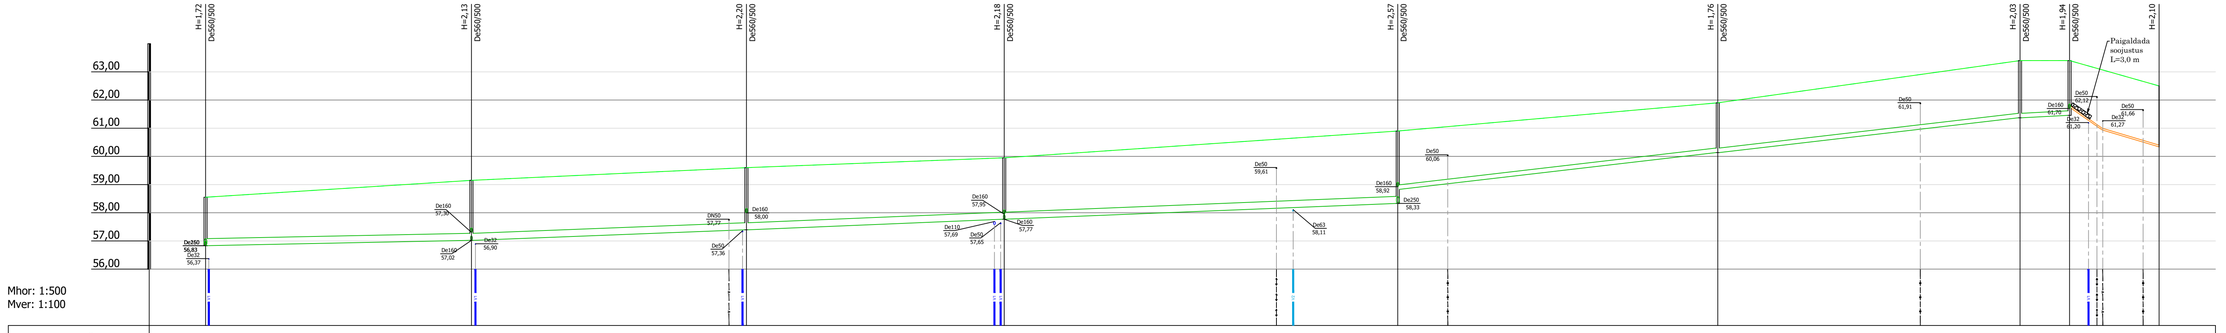

KAEVU TÄHIS	K-8	K-7	K-6	K-5	K-4	K-3	K-2	K-1	KS-1
OLEMASOLEVA MAAPINNA KÕRGUS (m ABS)	58,55	59,15	59,60	59,95	60,90	61,90	63,40	63,40	62,50
PROJEKTEERITUD MAAPINNA KÕRGUS (m ABS)	58,55	59,15	59,60	59,95	60,90	61,90	63,40	63,40	62,50
TORU PÕHJA KÕRGUS (m ABS)	56,82	57,02	57,40	57,77 57,77	58,33 58,83	60,14	61,37	61,46 61,71	60,34
TORU RAJAMISSÜGAVUS	1,72	2,13	2,20	2,18 2,18	2,57 2,07	1,76	2,03	1,94 1,69	2,16
LANG	0,004 47,2m	0,008			0,023 164,3m		110,4m	0,010 8,8m 15,9m	0,086
TORU MATERJAL	PVC SN8 De250 - 211,5m				PVC SN8 De160 - 119,2m			PE PN10 De63 - 15,9m	
VAHEKAUGUSED (m)	47,2	48,8	45,7	69,8	56,8	53,6	8,8	15,9	
								5,8 10,1	

Märkused

1. Torustike asukoht vt joonis VKV-1-02
2. Tingmärgid vt joonis VKV-1-01
3. Ehituskaeviku tüüpristlõiked vt joonis VKV-6-01

Muudatuse nr/ Kuupäev:	Projekteerija:	Selgitus:	

Altren Projekt OÜ
MTR nr: EEP00573 reg. 21.02.2014
Tähe-Hiiu, Õuna-Rukki küla Elva vald
Tel: +372 5160723

Vastutav isik: Vahur Laas (allkirjastatud digitaalselt)
Projekteerija: Vahur Laas (allkirjastatud digitaalselt)

Objekti aadress või asukoht:
Tartumaa, Elva vald, Puhja alevik

Töö nimetus:
Puhja asula vee- ja kanalisatsioonisüsteemide rajamine, I etapp

Joonise nimetus:
Reoveekanalisatsioonitorustiku pikiprofiil K-83 kuni K-93

Kooskõlastusversioon nr: 21.05.2024/v02

Projekt staadium: TP

Projekt tunnus: 24011

Joonise nr: VKV-6-05

Tellija:
AS Emajõe Veevärk

Ehitusprojekti koostaja:
Altren Projekt OÜ

Mõõtkava:

Töö nr: 24011

Joonise nr: VKV-6-05