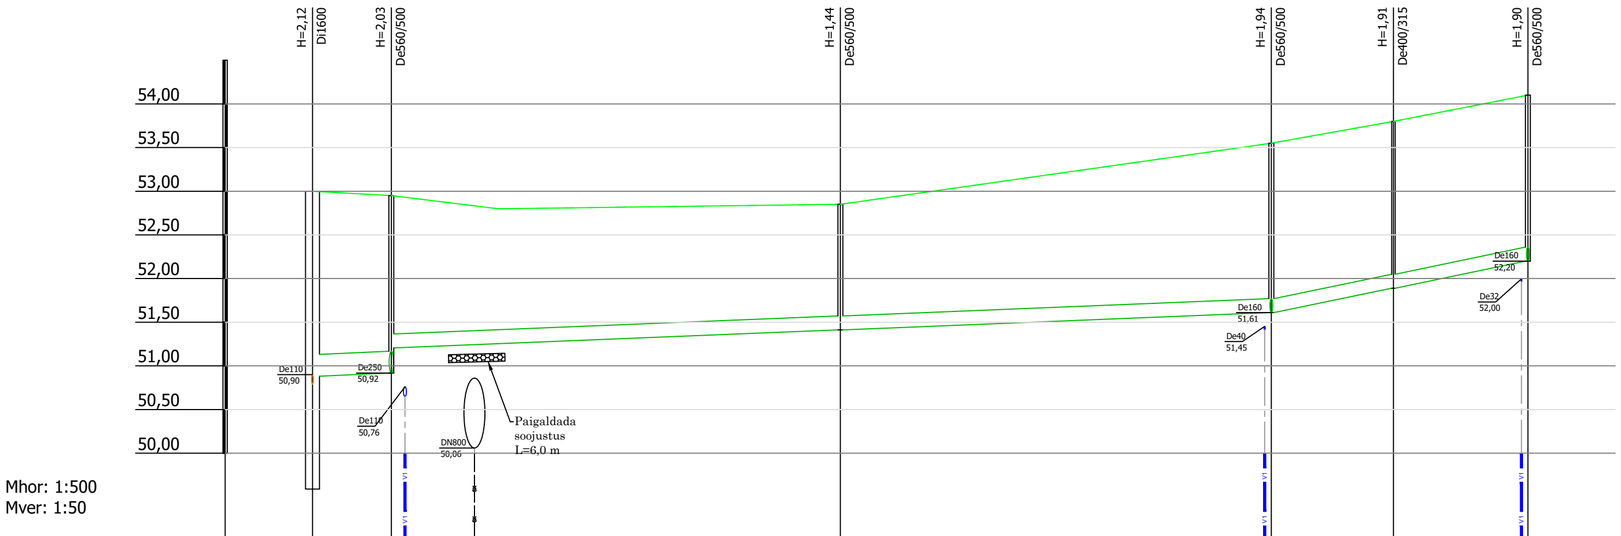

Mhor: 1:500
Mver: 1:50

KAEVU TÄHIS	Puhja_RKP_007	K-26		K-27		K-28	K-29	K-30
OLEMASOLEVA MAAPINNA KÕRGUS (m ABS)	53,00	52,95		52,85		53,55	53,80	54,10
PROJEKTEERITUD MAAPINNA KÕRGUS (m ABS)	53,00	52,95		52,85		53,55	53,80	54,10
TORU RAJAMISSÜGAVUS	1,87	1,78	1,58	1,28		1,78	1,75	1,74
LANG	0,004					109,8m	0,020	29,4m
TORU MATERJAL	PVC SN8 De250 - 9,0m			PVC SN8 De160 - 130,1m				
VAHEKAUGUSED (m)	9,0		51,4		49,3		14,0	15,4
SIRGESTATUD TRASSI PLAAN								

Märkused

1. Torustike asukoht vt joonis VKV-4-02
2. Tingmärgid vt joonis VKV-4-01
3. Ehituskaeviku tüüpristlõiked vt joonis VKV-6-01

Muudatuse nr:	Kuupäev:	Projekteeris:	Selgitus:

Altren Projekt OÜ
MTR nr EE100973 reg. 21.02.2014
Vana-Hansa 1, Suure-Rakke küla Elva vald
Tartumaa 61113
Tel: +372 53402723

Objekti aadress või aadressid:
Tartumaa, Elva vald, Puhja alevik

Vastutav isik: Vahur Laas
Allkiri: /allkirjastatud digitaalselt/

Projekteerija: Vahur Laas
Allkiri: /allkirjastatud digitaalselt/

Tellija: AS Emajõe Veevärk

Ehitusprojekti koostaja: Altren Projekt OÜ

Töö nimetus: Puhja asula vee- ja kanalisatsioonisüsteemide rajamine, I etapp

Joonise nimetus: Reoveekanalisatsioonitorustiku pikiprofiil

Mõõtkava:

Töö nr: 24011

Joonise digiallkiri: 24011_TP_VKV-6-08.dwg

Joonise nr: VKV-6-08

Projekti staadium: TP

Projekti tunnus: 24011

Kuupäev/versiooni nr: 21.05.2024/v02