


Mhor: 1:500  
Mver: 1:50

KAEVU TÄHIS	K-67		K-69	K-70	K-71	
OLEMASOLEVA MAAPINNA KÕRGUS (m ABS)	58,85		58,90	58,90	59,00	
PROJEKTEERITUD MAAPINNA KÕRGUS (m ABS)	58,85		58,90	58,90	59,00	
TORU PÕHJA KÕRGUS (m ABS)	56,88		57,04	57,12	57,30	
TORU RAJAMISSÜGAVUS	1,97		1,86	1,77	1,70	
LANG		0,006				70,2m
TORU MATERJAL		PVC SN8 De160 - 70,2m				
VAHEKAUGUSED (m)		26,5		14,0	29,7	
SIRGESTATUD TRASSI PLAAN						

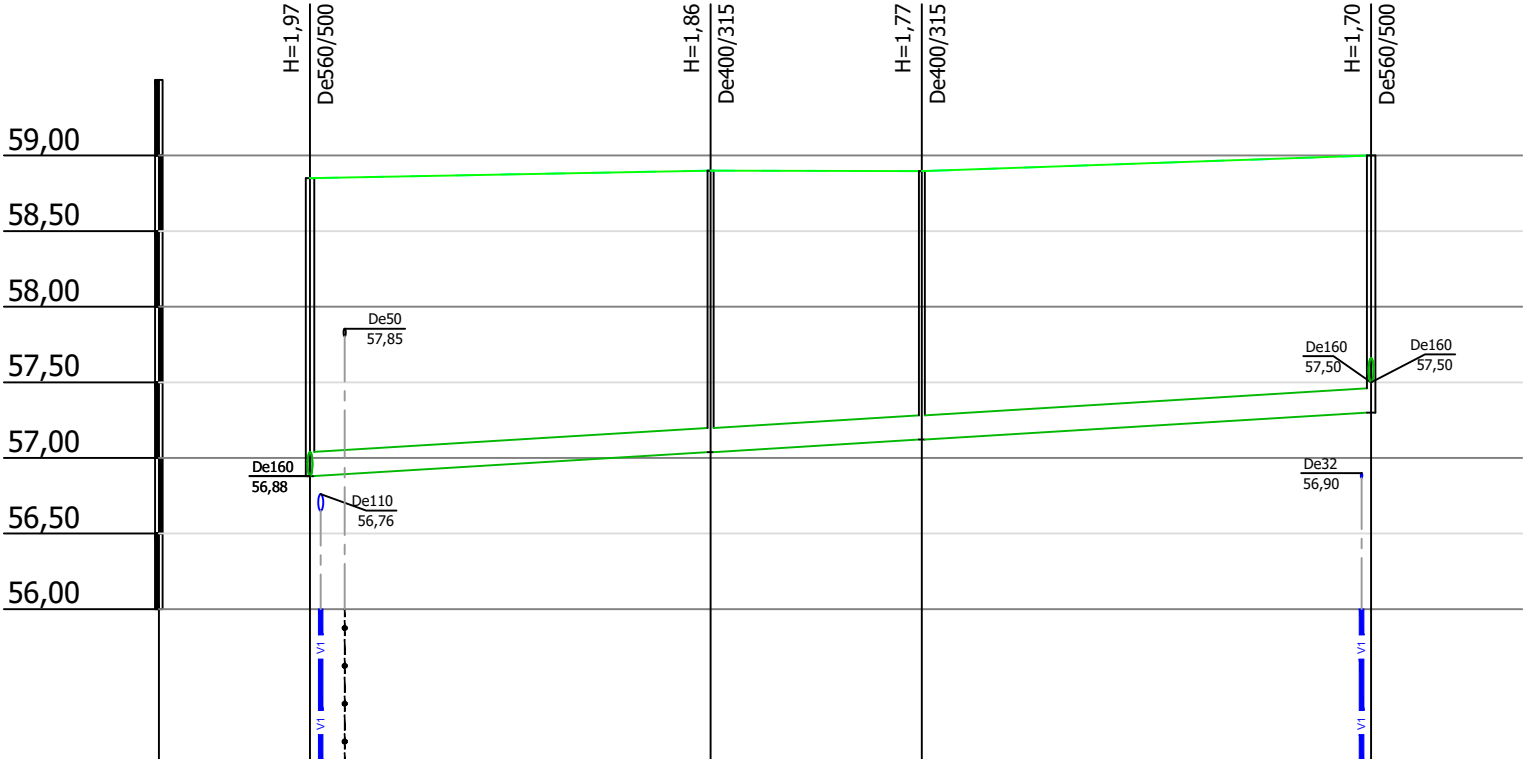

Märkused

- Torustike asukoht vt joonis VKV-4-02
- Tingmärgid vt joonis VKV-4-01
- Ehituskaeviku tüüpistlõiked vt joonis VKV-6-01

--	--	