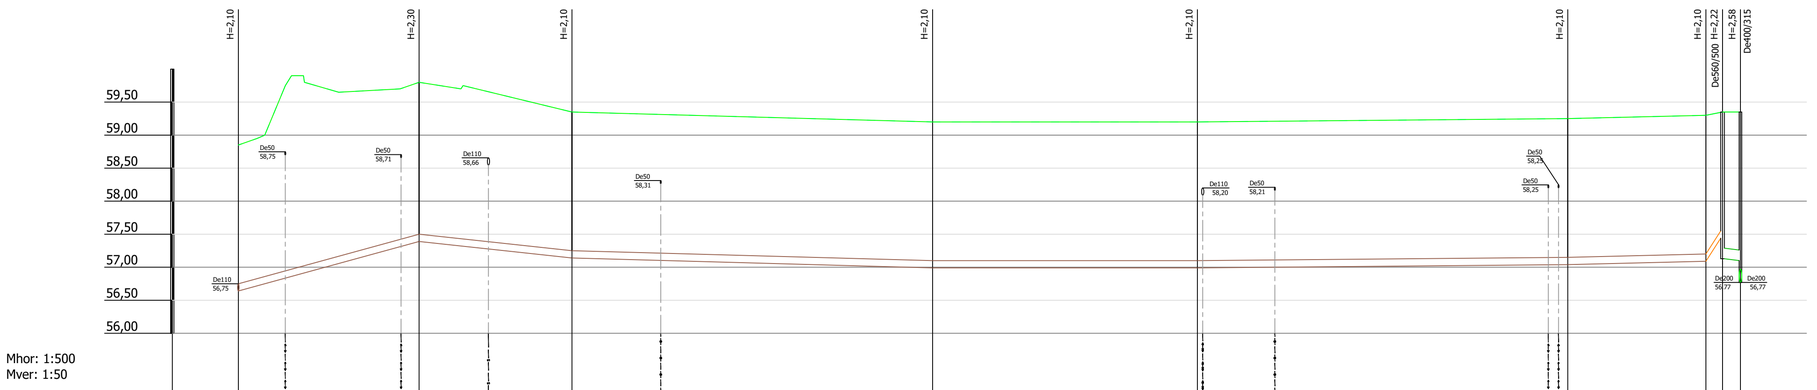


Mhor: 1:500
Mver: 1:50

| KAEVU TÄHIS | KS-41 | KS-42 | KS-43 | KS-44 | KS-45 | KS-46 | KS-47 OK-2 KRK-2 |
|---|---|---|---|---|---|---|---|
| OLEMASOLEVA MAAPINNA KÕRGUS (m ABS) | 58,85 | 59,80 | 59,35 | 59,20 | 59,20 | 59,25 | 59,30 59,35 59,35 |
| PROJEKTEERITUD MAAPINNA KÕRGUS (m ABS) | 58,85 | 59,80 | 59,35 | 59,20 | 59,20 | 59,25 | 59,30 59,35 59,35 |
| TORU RAJAMISSÜGAVUS | 2,10 | 2,30 | 2,10 | 2,10 | 2,10 | 2,10 | 2,10 1,80 2,06 2,09 |
| LANG | 0,027 27,4m | 23,1m | 0,011 54,6m | 0,003 | 0,000 40,1m | 0,001 | 0,002 56,1m | 0,002 0,019 20,9m 2,5m 2,7m |
| TORU MATERJAL | PE PN10 De110 - 224,7m | | | | | | PVC SN8 De160 - 2,7m |
| VAHEKAUGUSED (m) | 27,4 | 8,4 23,1 14,7 | 54,6 | 40,1 | 56,1 | 20,9 | 2,5 2,7 |
| SIRGESTATUD TRASSI PLAAN | | | | | | | |

Märkused

1. Torustike asukoht vt joonis VKV-4-02
2. Tingmärgid vt joonis VKV-4-01
3. Ehituskaeviku tüüpristlõiked vt joonis VKV-6-01

Muudatuse nr| Kuupäev| Projekteerija| Selgitus:

Altren Projekt oü
MTR nr 10709032 reg. 21.02.2014
Vana-Hiiu, Suure-Rakke küla Elva vald
Tartumaa 61102
Tel: +372 5302 7723

Objekti aadress või asukoht:
Tartumaa, Elva vald, Puhja alevik

Vastutav isik: Vahur Laas | Allkiri: /allkirjastatud digitaalselt/
Projekteerija: Vahur Laas | Allkiri: /allkirjastatud digitaalselt/

Tellija: AS Emajõe Veevärk
Ehitusprojekti koostaja: Altren Projekt OÜ
Mõõtkava:
Töö nr: 24011
Joonise digiaadress: 2401_TP_VKV-04-02.dwg
Joonise nr: VKV-6-28

Töö nimetus: Puhja asula veer ja kanalisatsioonisüsteemide rajamine, I etapp
Joonise nimetus: Survekanalisatsioonitorustiku pikiprofiil KS-41 kuni OK-2
Projekti staadium: TP
Projekti tunnus: 24011
Kuupäev/versioon nr: 21.05.2024/v02