


Isikliku kasutusõiguse seadmise ala plaan

Mõõtkava 1:500 (A4)

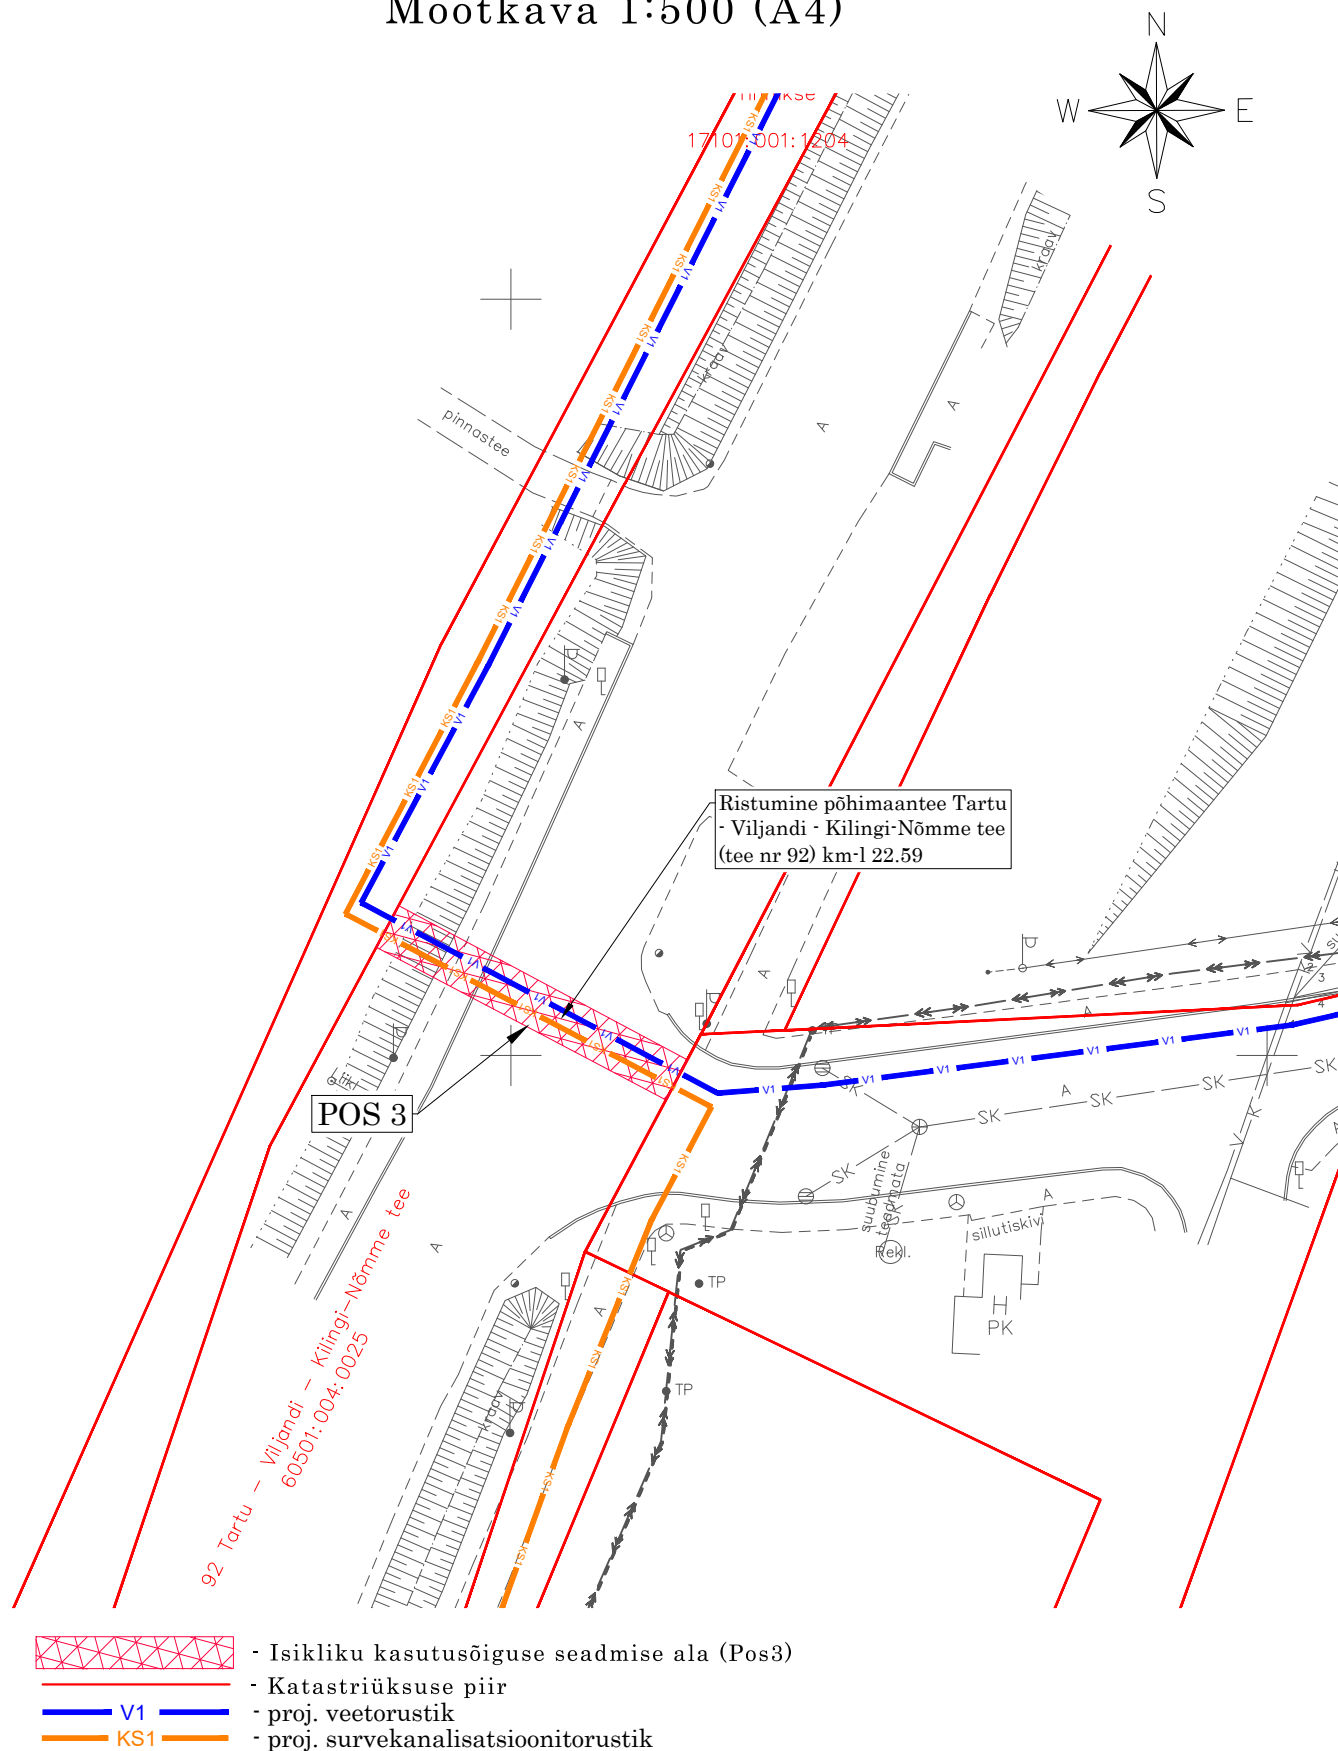

Jrk nr	IKÕ ala Pos nr (plaanil)	Kinnistu registriosa number	Katastriüksuse tunnus, nimi ja sihtotstarve	Ala pindala ruutmeetrides m ²
1.	POS 3	5638750	60501:004:0025 92 Tartu - Viljandi - Kilingi-Nõmme tee	67 m ²