

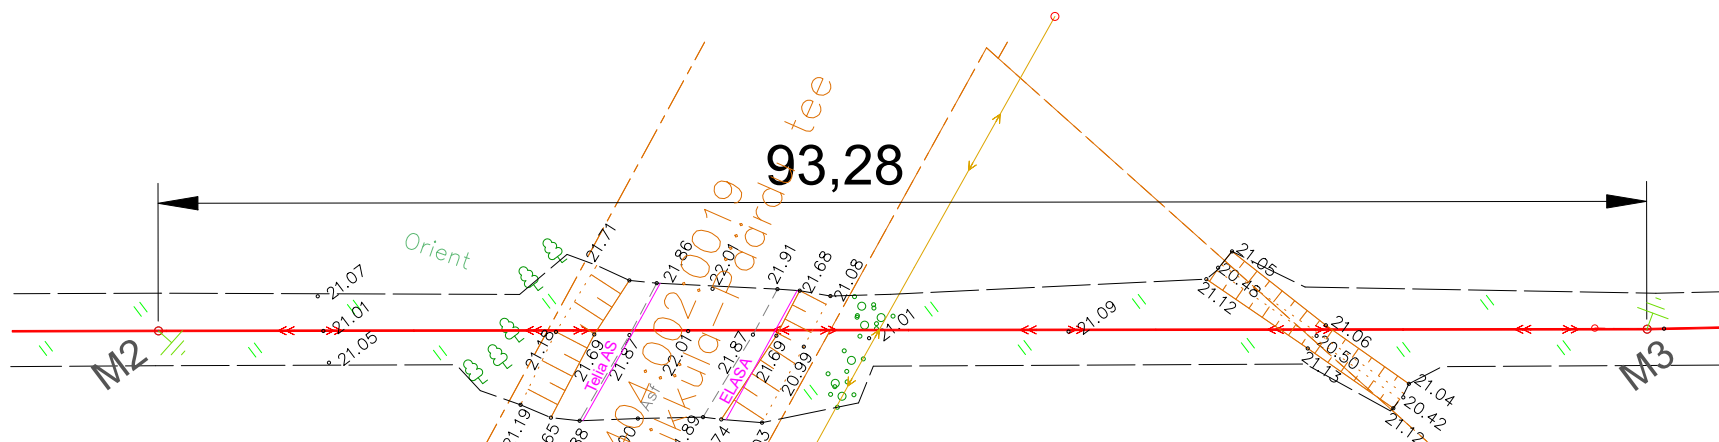
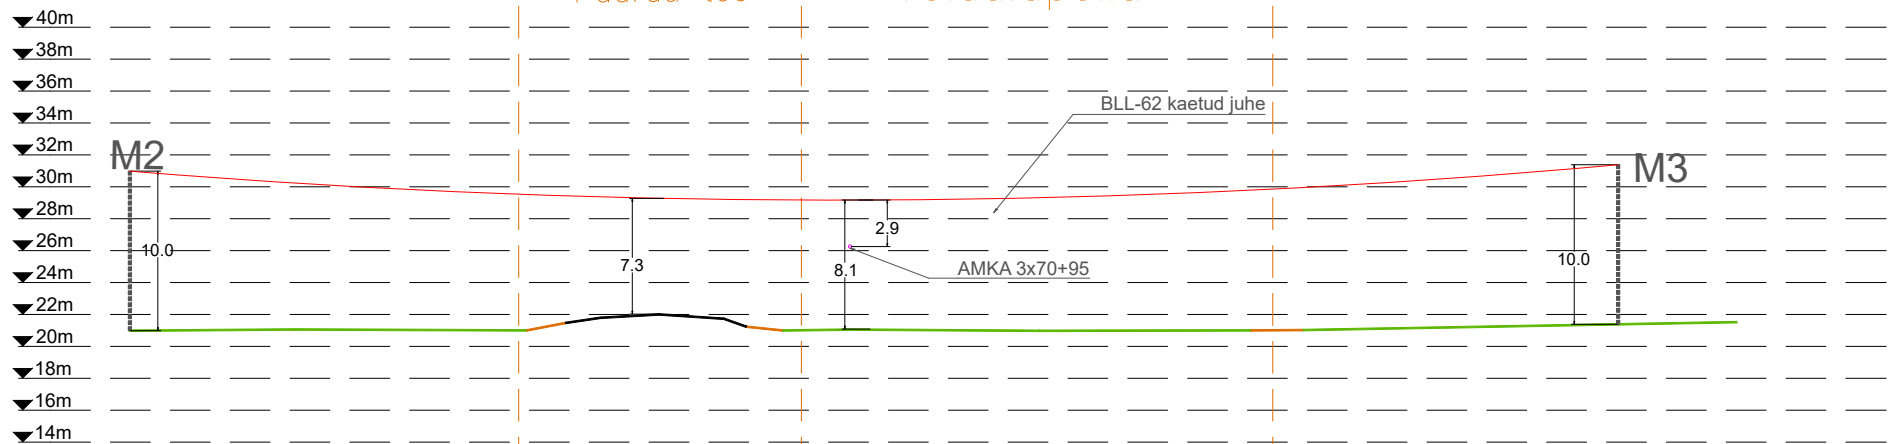
Ristumine 20165 Raikküla–Päärdu tee – 1



50404:002:0207
Võidulapõllu

50404:002:0019
20165 Raikkula-
Päärdu tee

50404:002:0382
Võidulapõllu

50404:002:0020
Kuivati



Tellija:  elektrilevi	Töövõtja:  enersense	Aadress: Möigu 3, Tallinn 10112 Reg. nr: 11445550	Kuupäev: 05.07.2024
			Töö nr: 06/02/7059
Töö nimetus: Valgu-Velise, Märjamaa vald, Rapla maakond IP7059		E-mail: sander.kotter@enersense.com Tel nr: +372 5547 836	Joon nr: 009
			Mõõtkava:-
Joonise nimetus: Ristmევალა joonis - Ristumine 20165 Raikküla-Päärdü tee - 1 km 26.636		Projekteeris: Sander Kotter Kontrollis: Janar Kubbi	