
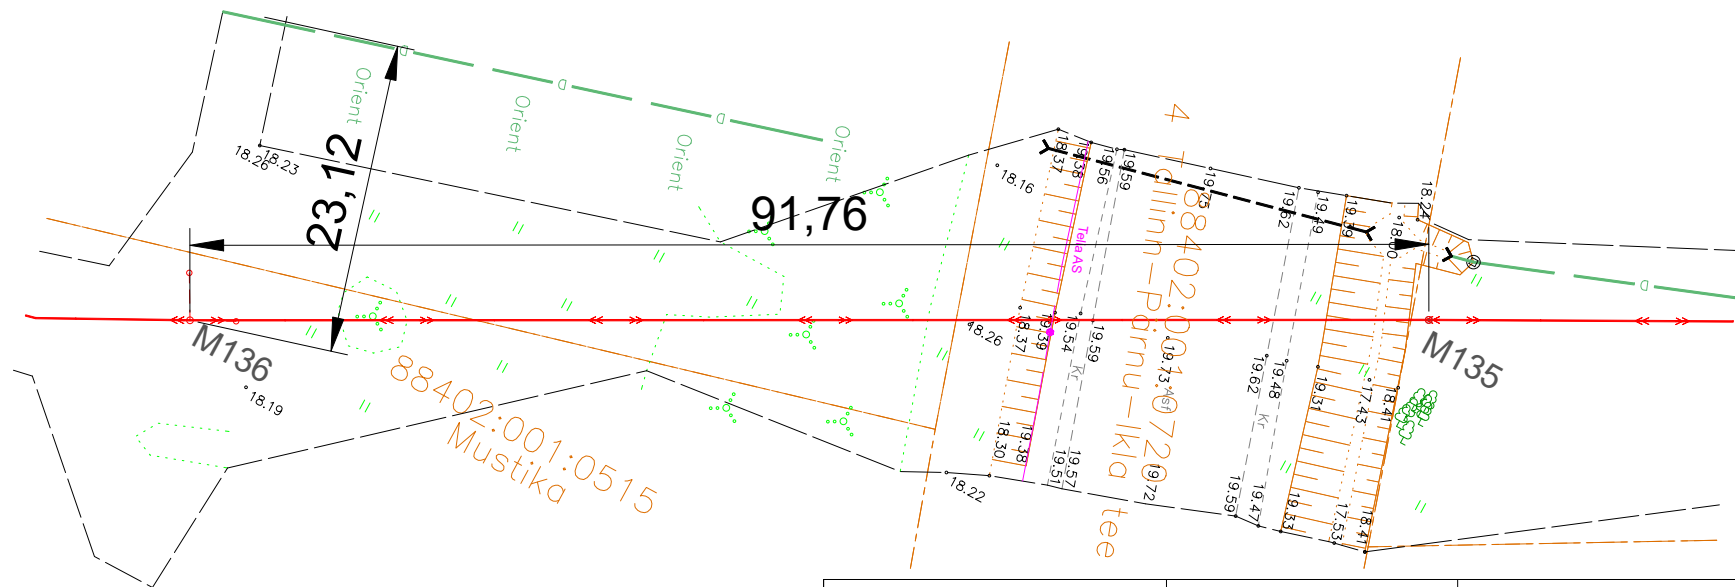


# Ristumine 4 Tallinn-Pärnu-Ikla tee — 1

88402:001:0515  
Mustika

88402:001:0720  
4 Tallinn-Pärnu-Ikla tee

88401:001:0383  
Sirina

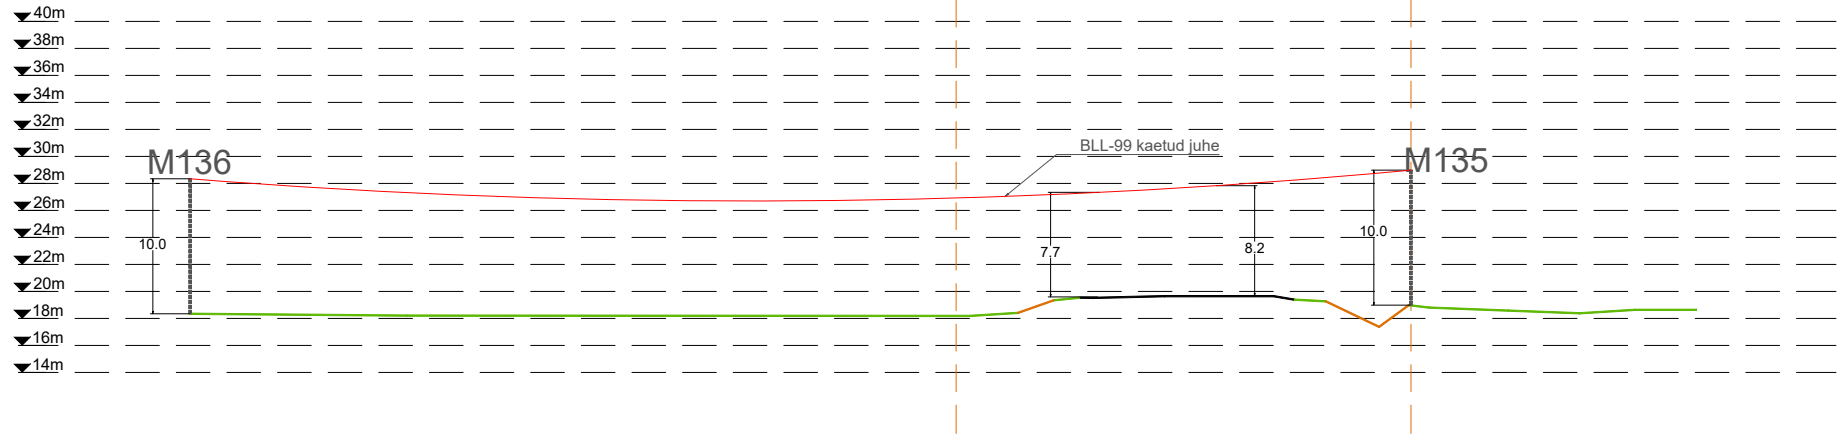

Tellija:		Töövõtja:		Address:	Mõigu 3, Tallinn 10112	Kuupäev: 05.07.2024
				Reg. nr:	11445550	Töö nr: 06/02/7059
Töö nimetus:	Valgu-Velise, Märjamaa vald, Rapla maakond IP7059	E-mail:	sander.kotter@ enersense.com	Tel nr:	+372 5547 836	Joon nr: 005
						Mõõtkava:-
Joonise nimetus:	Ristmävälja joonis - Ristumine 4 Tallinn-Pärnu-Ikla tee - 1 km 82.377	Projekteeris:	Sander Kotter	Kontrollis:	Janar Kubbi	